



ИНДИВИДУАЛЬНЫЙ ЖИЛОЙ ДОМ
В ЛАИШЕВСКОМ МУНИЦИПАЛЬНОМ РАЙОНЕ
С. САПУГОЛИ

Ведомость чертежей

Лист	Наименование	Примечание
1	Ведомость чертежей. Техника-экономические показатели	
2	Расположение участка на кадастровой схеме.	
3	Генплан М 1:200	
4	Видовые кадры	
5	Видовые кадры	
6	План 1-го этажа	
7	План 2-го этажа	
8	Разрез 1-1, разрез 2-2	
9	Фасад 1-5, фасад А-Г	
10	Фасад 5-1, фасад Г-А	
11	Цветовое решение. Фасад 1-5, фасад А-Г	
12	Цветовое решение. Фасад 5-1, фасад Г-А	

Технико-экономические показатели


Общая площадь здания: 137.53 м²
 Площадь застройки: 124.17 м²
 Строительный объем: 699.74 м³
 Площадь участка: 800.00 м²

Согласовано:

Имя, л. подл. Подпись, у. датс. Езач. № №

Изм.	Кол.ч	Лист	№фак	Подпись	Дата	Индивидуальный жилой дом в Лашевском муниципальном районе, с. Солуголи			
ГАП		Шоловский А.Д.				Заказчик: Колесов А.В.	Стадия	Лист	Листов
Архитектор:		Розкоб П.С.					ЭП	1	12
Ведомость чертежей Технико-экономические показатели							"ТАМШ"		

Кадастровая схема

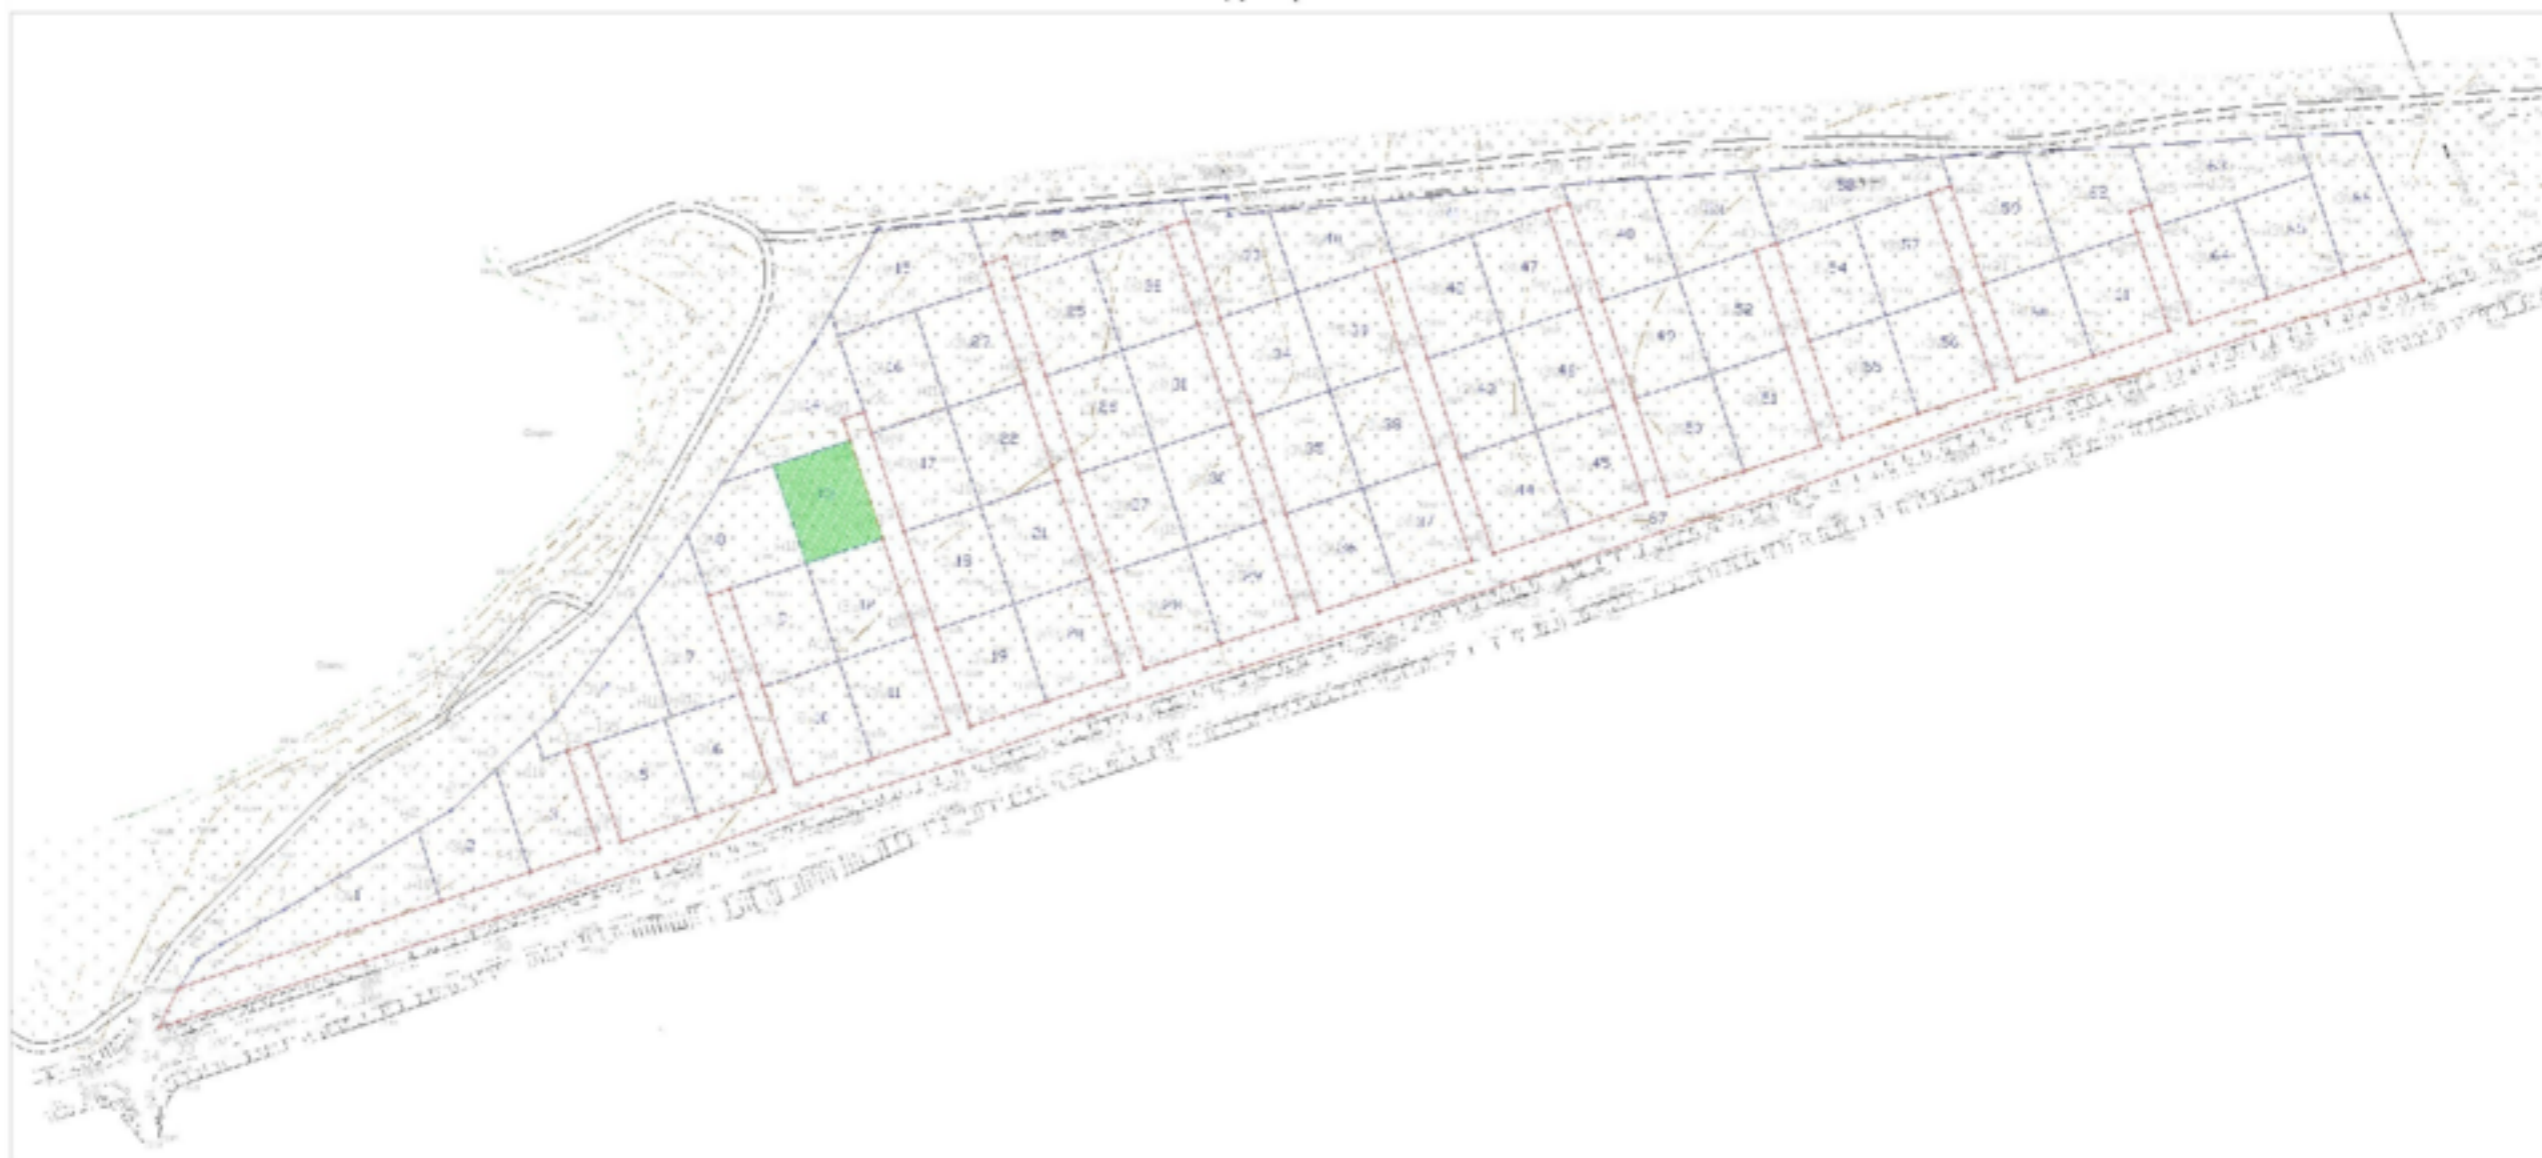


Условные обозначения:

- Участок проектирования

					Индивидуальный жилой дом в Лашевском муниципальном районе, с. Солуголи					
<i>Имя</i>	<i>Колуч</i>	<i>Лист</i>	<i>№ доку</i>	<i>Подпись</i>	<i>Дата</i>			<i>Стадия</i>	<i>Лист</i>	<i>Листов</i>
ГАП			Шоловский А.Д.			Заказчик - Колесов А.В.		ЭП	2	12
Архитектор			Роскоб П.С.			Расположение участка на кадастровой схеме		"ТАМШ"		

Генплан М 1:200

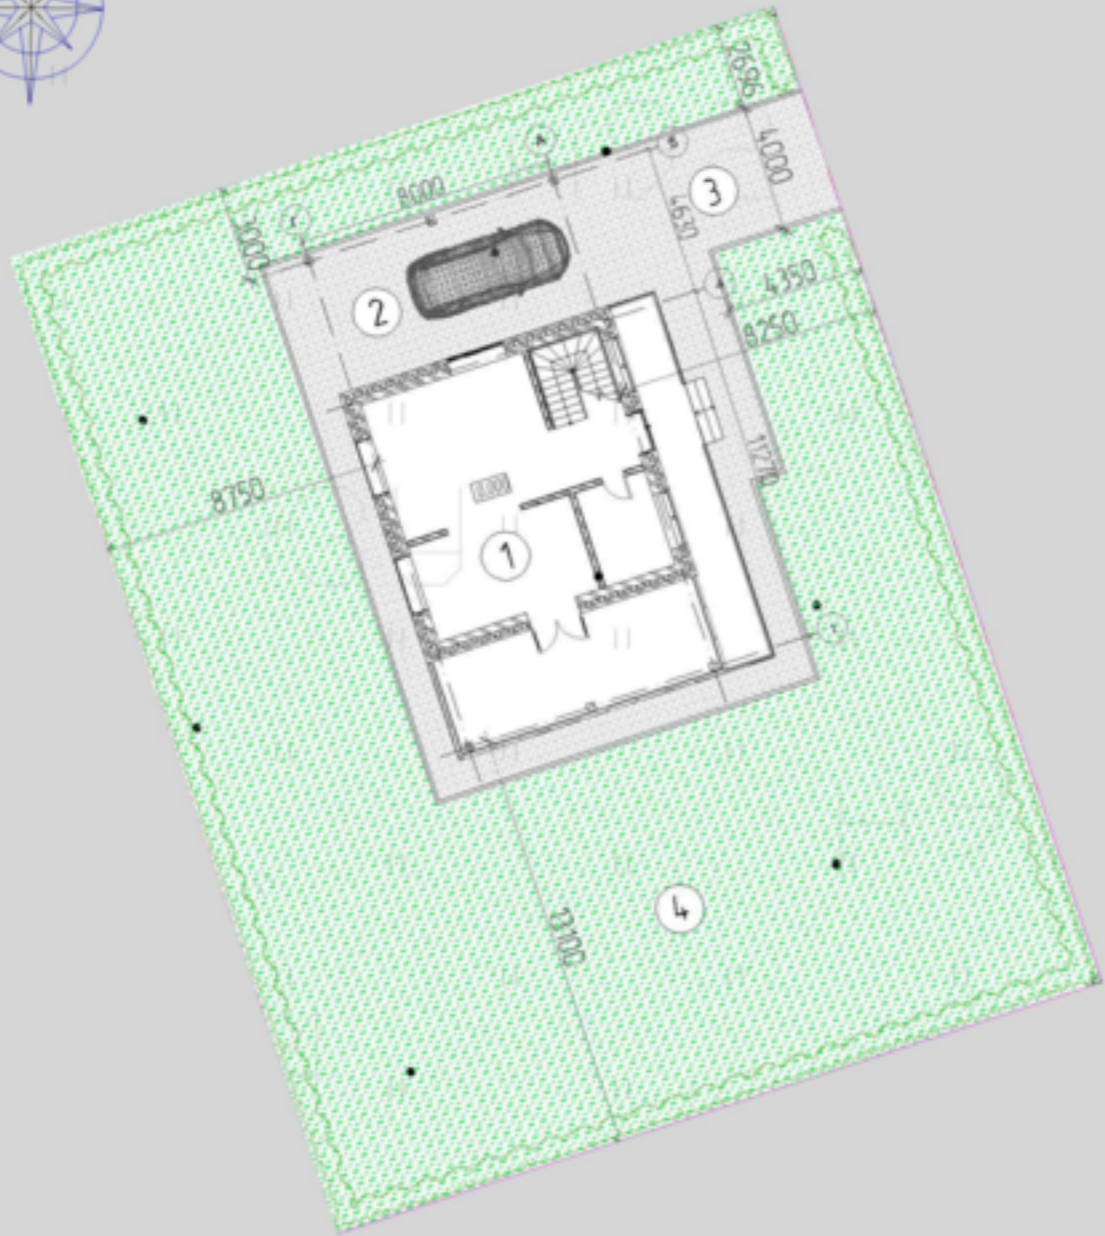

Экспликация

- 1 - Проектируемый жилой дом
- 2 - Место под парковку автомобиля
- 3 - Заезд на территорию участка
- 4 - Озеленение

Условные обозначения:

- Мощение
- Газон
- Граница отвода земельного участка
- Кустарник, высота-1,5 м.
- Фонарь

						Индивидуальный жилой дом в Лаишевском муниципальном районе, с. Салуголи			
Изм.	Колуч.	Лист	№ док.	Подпись	Дата	Заказчик: Колесов А.В.	Стация	Лист	Листов
ГАП		Шихов А.Д.					ЭП	3	12
Архитектор		Ряков Р.С.				Генплан М 1:200		"ТАМШ"	

Согласовано:

Инв. № подл. Подпись и дата. Взам. инв. №

Видовой кадр



Видовой кадр



Изм.	Кол.	Лист	№ док	Подпись	Дата	Индивидуальный жилой дом в Лашевском муниципальном районе, с. Солуголи				
ГАП		Шоловский А.Д.				Заказчик:	Колесов А.В.	Страниц	Лист	Листов
Архитектор:		Розкоб П.С.						ЭП	4	12
						Видовые кадры		"ТАМШ"		

Видовой кадр




Видовой кадр




Изм.	Кол.ч	Лист	№ док	Подпись	Дата	Индивидуальный жилой дом в Лашевском муниципальном районе, с. Солуголи			
ГАП		Шоловский А.Д.				Заказчик: Колесов А.В.	Стадия	Лист	Листов
Архитектор:		Розкоб П.С.					ЭП	5	12
						Видовые кадры	"ТАМШ"		

Разрез 1-1

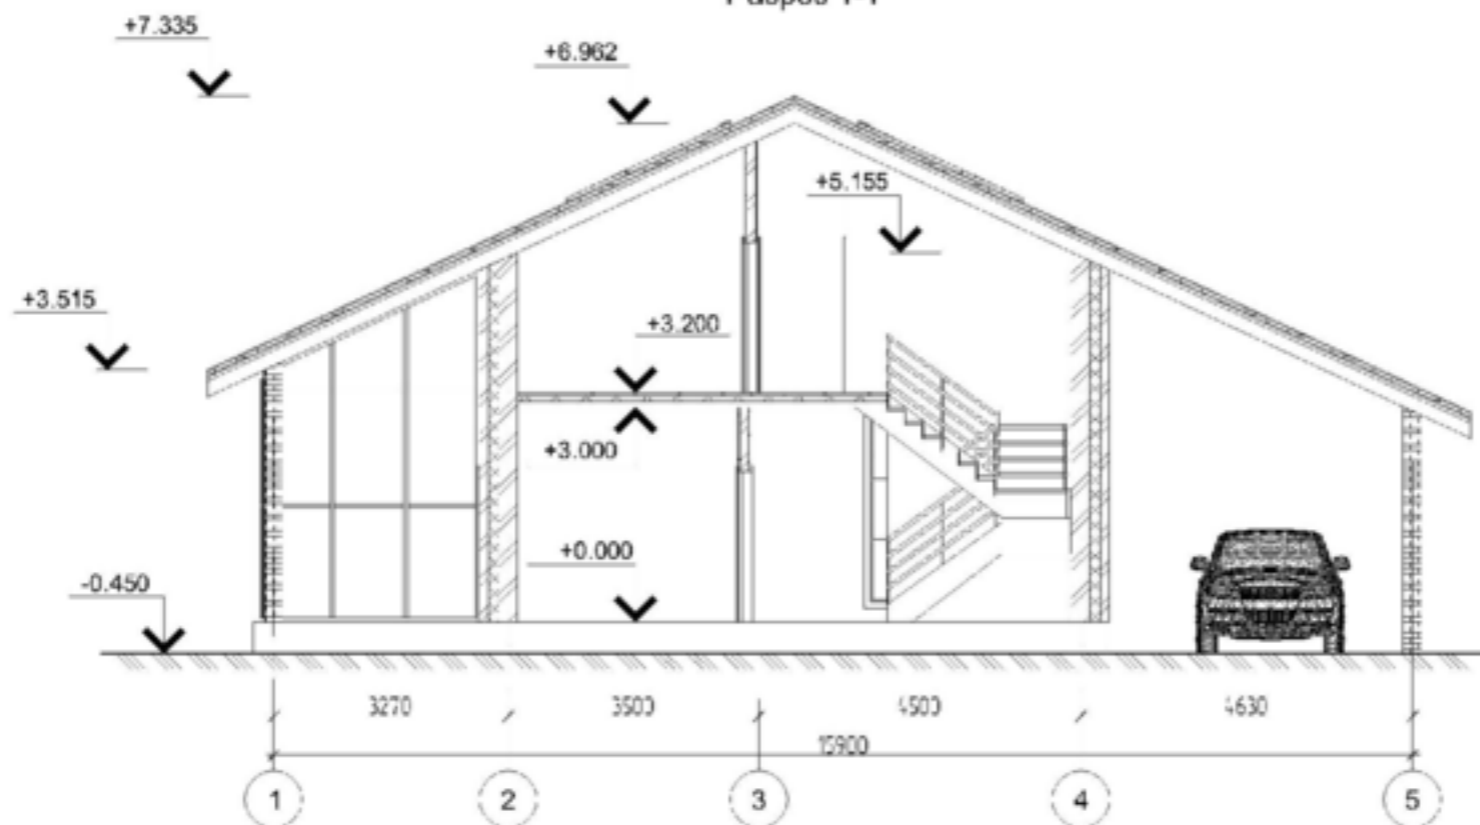

Разрез 2-2

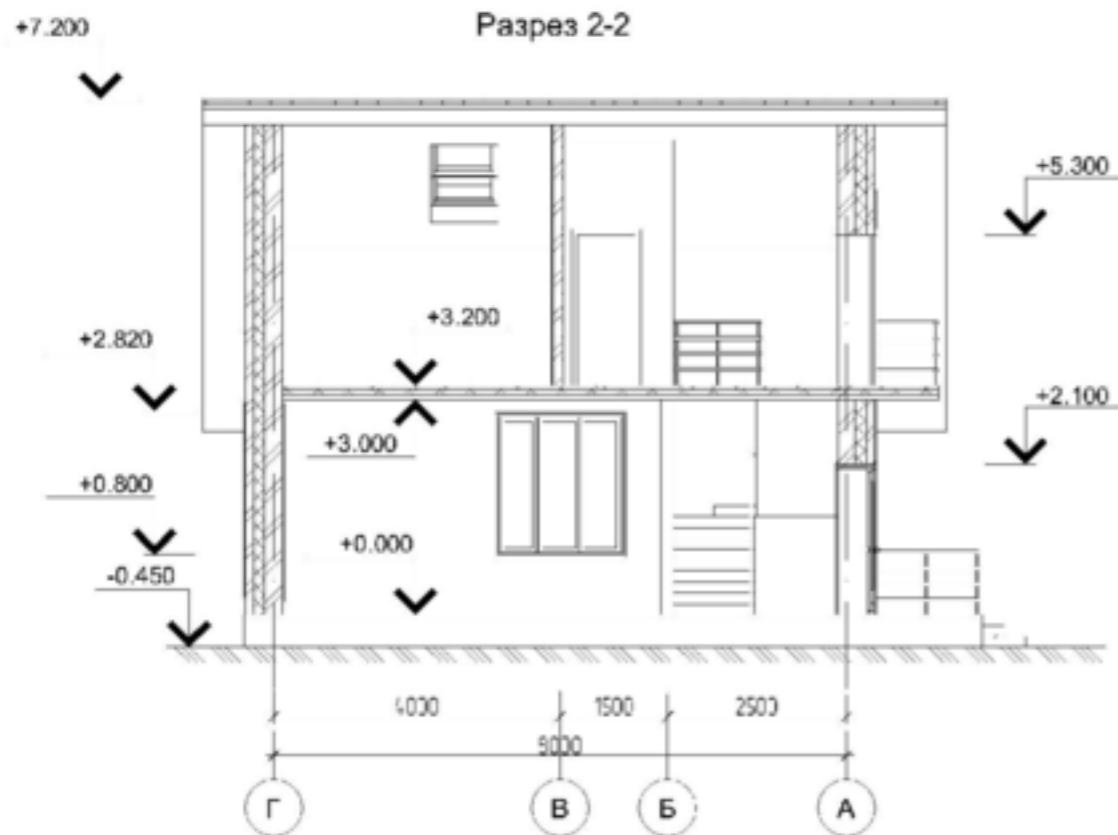


Индивидуальный жилой дом в Лашевском муниципальном районе, с. Солуцали							
Изм.	Кол-во	Лист	№ док.	Подпись	Дата		
ГАП			Шоловский А.Д.				
Архитектор:			Розкоб П.С.				
Заказчик: Колесов А.В.					Стадия	Лист	Листов
Разрез 1-1 Разрез 2-2					ЭП	6	12
"ТАМШ"							

Согласовано:

Имя, Ф. подл. Подпись, у датс. Езач. №в И

План 1 этажа

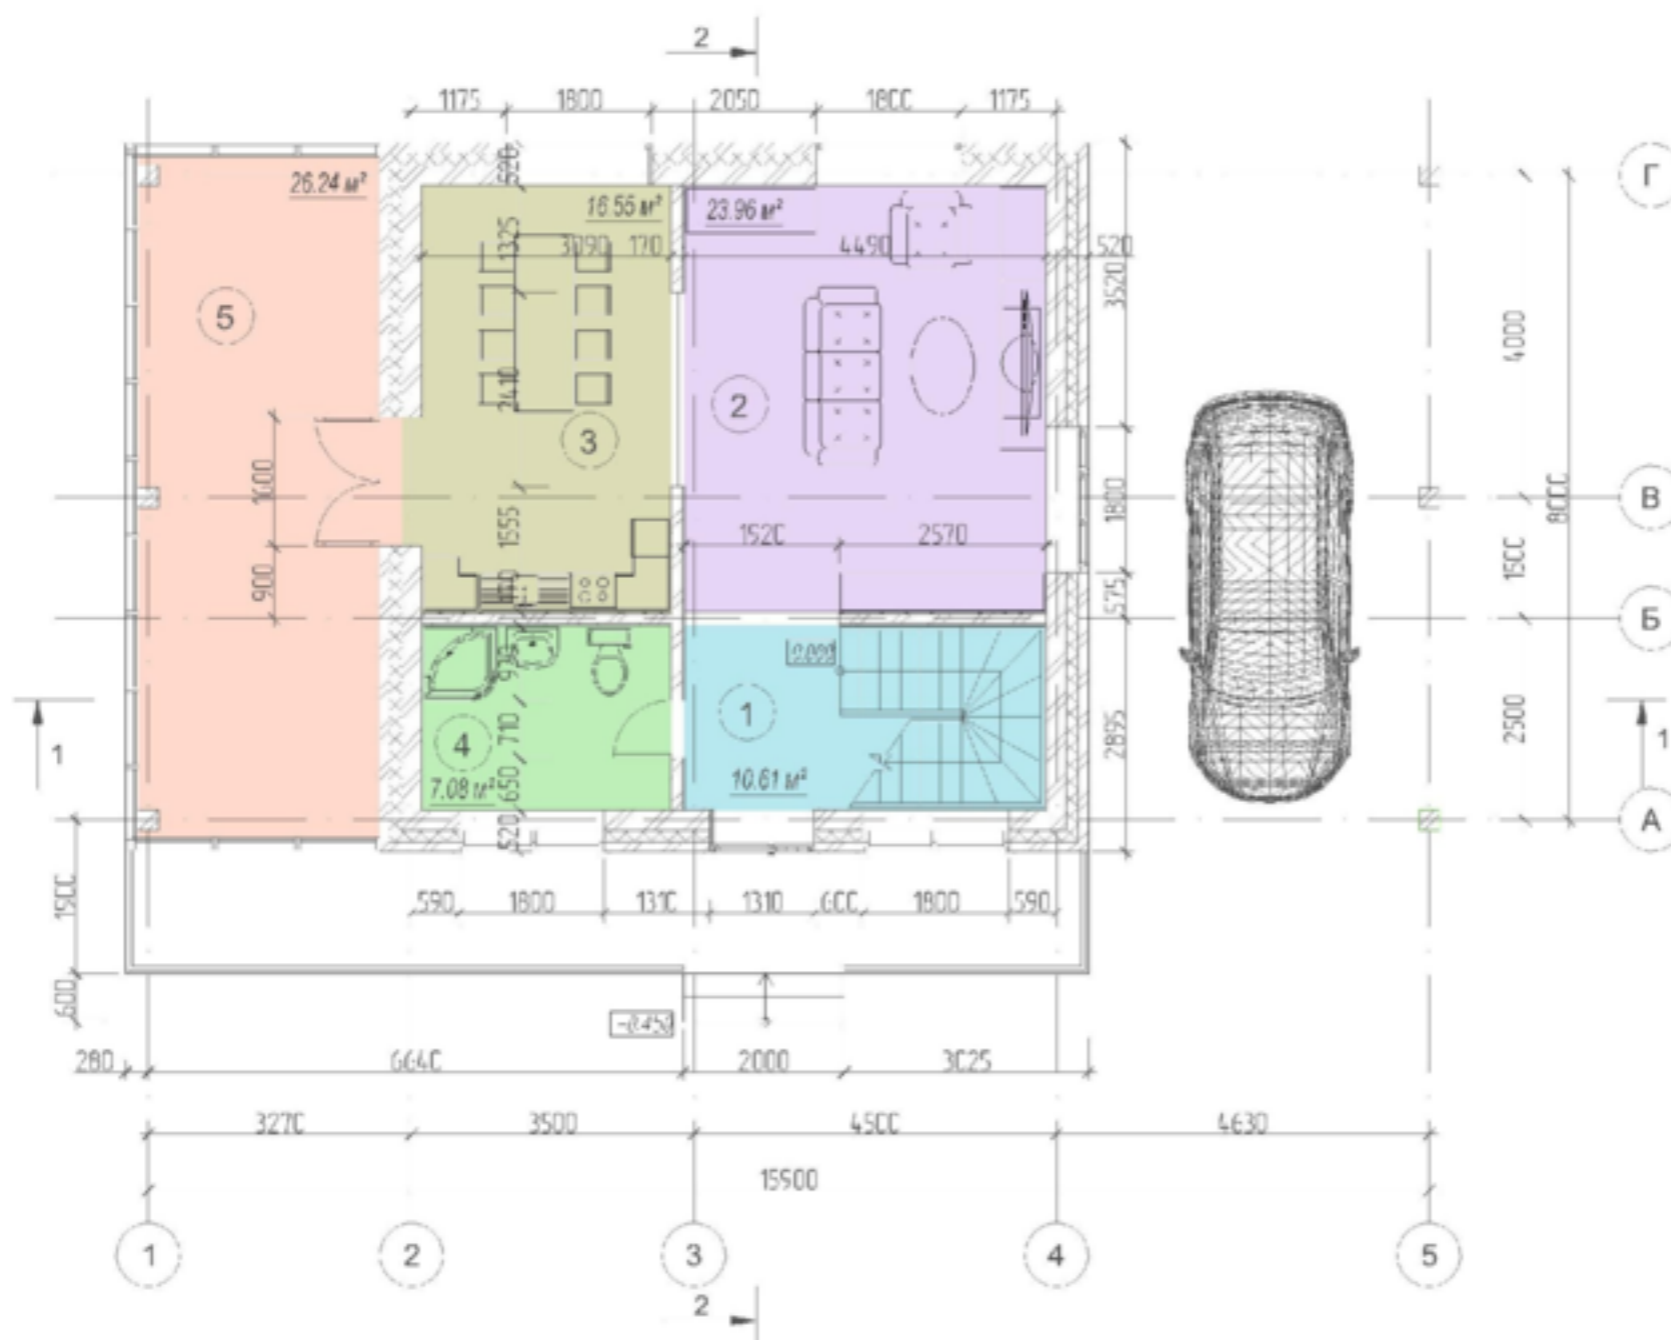

Экспликация помещений 1 этажа

Номер	Имя	Площадь
1	Коридор	10.61 м²
2	Гостиная	23.96 м²
3	Кухня	16.55 м²
4	Туалетная комната	7.08 м²
5	Терраса	26.24 м²

Площадь 1 этажа: 84.41 м²

СОГЛАСОВАНО:

Инв. Л. подл. Подпись и дата: Езвч. № И

Индивидуальный жилой дом в Лашевском муниципальном районе, с. Солуголи					
Изм.	Кол-во	Лист	№ док.	Подпись	Дата
ГАП		Шарбанов А.Д.			
Архитектор:		Равков Р.С.			
Заказчик: Колесов А.В.					
План 1 этажа			Страница	Лист	Листов
			ЭП	7	12
"ТАМШ"					

План 2 этажа



Экспликация помещений 2 этажа

Номер	Имя	Площадь
1	Коридор	6.05 м ²
2	Спальня	21.10 м ²
3	Спальня	16.27 м ²
4	Туалетная комната	7.91 м ²
5	Балкон	1.79 м ²

Площадь 2 этажа: 57.2 м²
 Общая площадь: 137.53 м²

СОГЛАСОВАНО:


Имя, Ф. подл. Подпись, у датс. Езач. № И

Индивидуальный жилой дом в Лашевском муниципальном районе, с. Солуголи					
Изм.	Кол-ч	Лист	№ док	Подпись	Дата
ГАП		Шегзоль А.Д.			
Архитектор:		Раехов Р.С.			
Заказчик: Колесов А.В.					Страницы
План 2 этажа					Лист
					Листов
					ЭП
					8
					12
					"ТАМШ"
Формат А3					

Фасад 1-5



Фасад Г-А

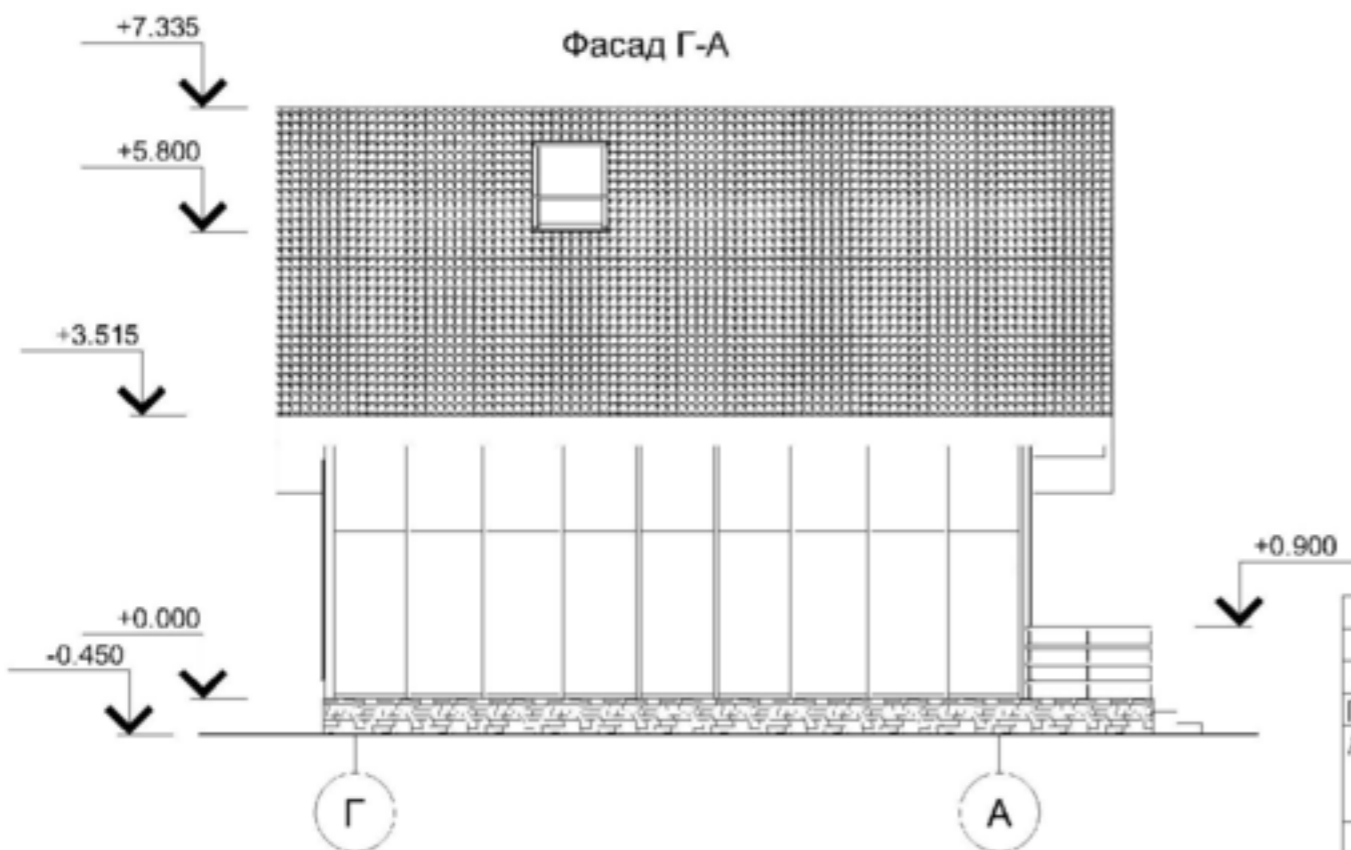

Изм.	Кол.	Лист	№ док.	Подпись	Дата
Г.А.П.			Шагданов А.Д.		
Архитектор:			Раевкоб Р.С.		

Индивидуальный жилой дом в Лаишевском муниципальном районе, с. Солуголи


Заказчик: Колесов А.В.

Фасад 1-5
Фасад Г-А


Стадия	Лист	Листов
ЭП	9	12

"ТАМШ"

Фасад 5-1

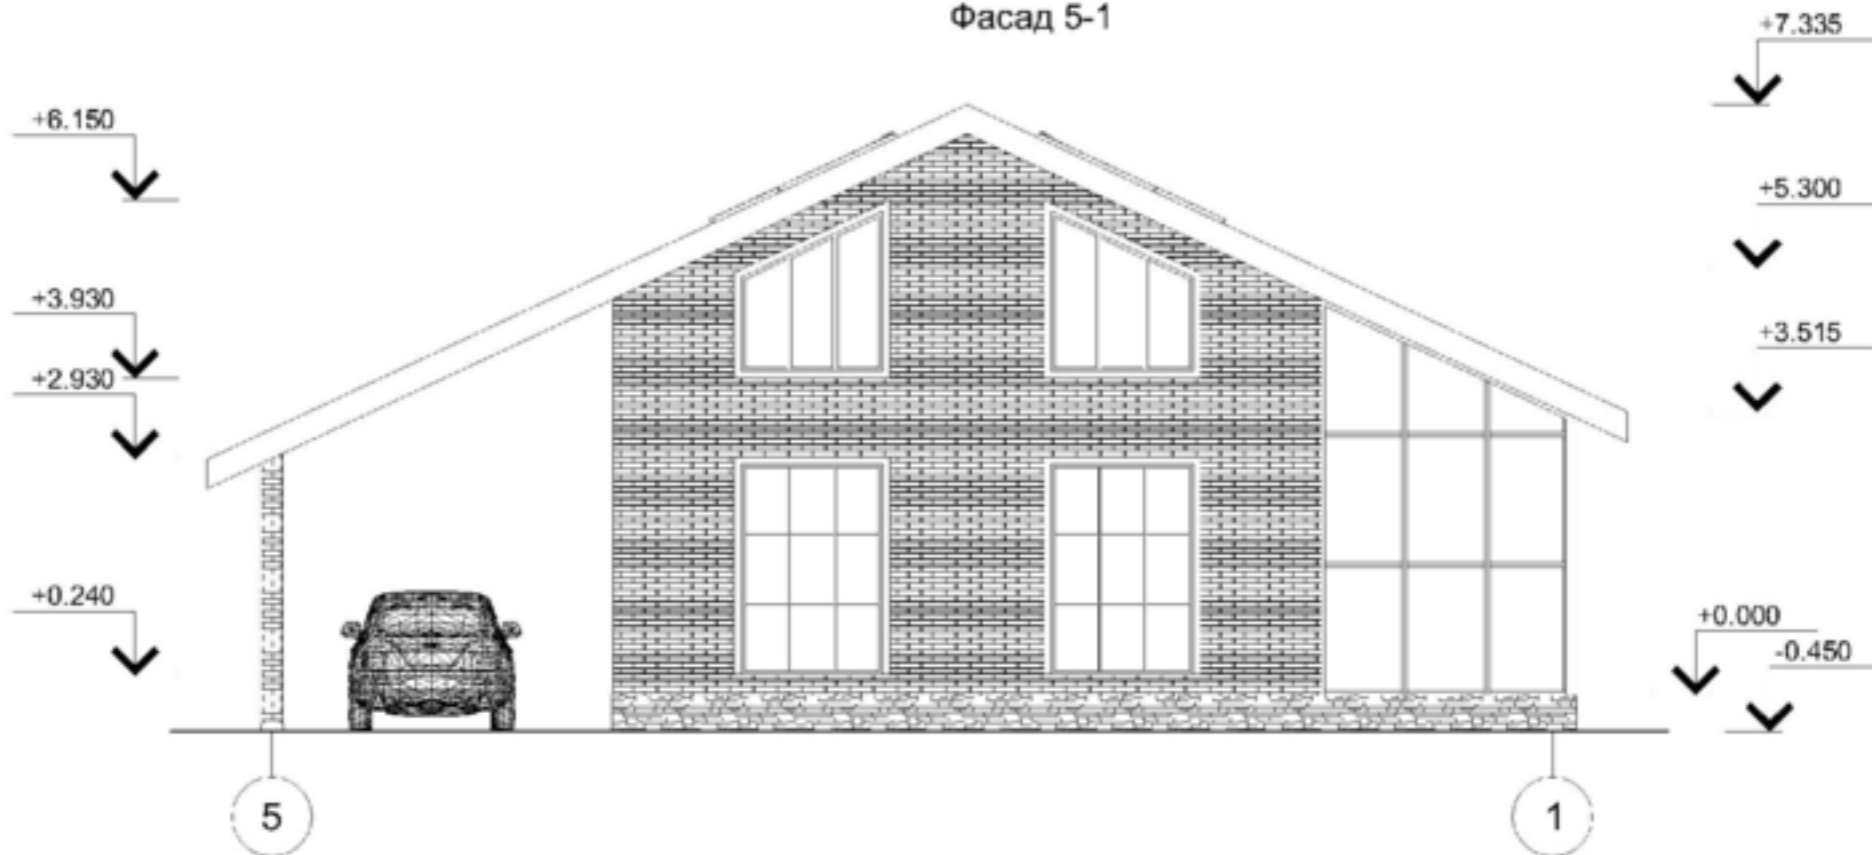

Фасад А-Г

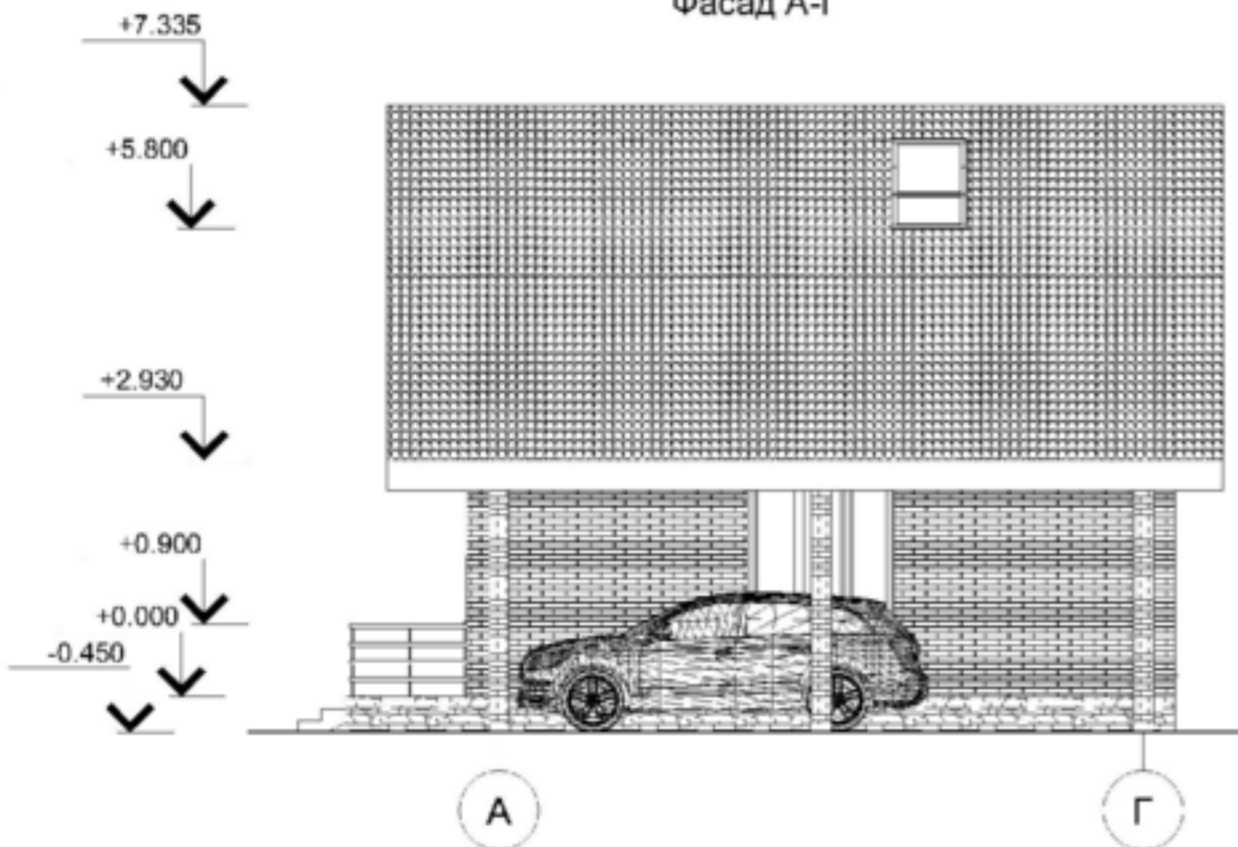

Изм.	Кол-во	Лист	№ док.	Подпись	Дата	Индивидуальный жилой дом в Лашевском муниципальном районе, с. Солуголи				
ГАП			Шегзоль А.Д.			Заказчик:	Колесов А.В.	Стадия	Лист	Листов
Архитектор:			Равков Р.С.					ЭП	10	12
						Фасад 5-1		"ТАМШ"		
						Фасад А-Г				


Согласовано:

Имя, Ф. подл. Подпись, у датс. Езач. № И

Фасад 1-5

RAL 9003

Облицовочный пустотелый
кирпич RAL 280-3

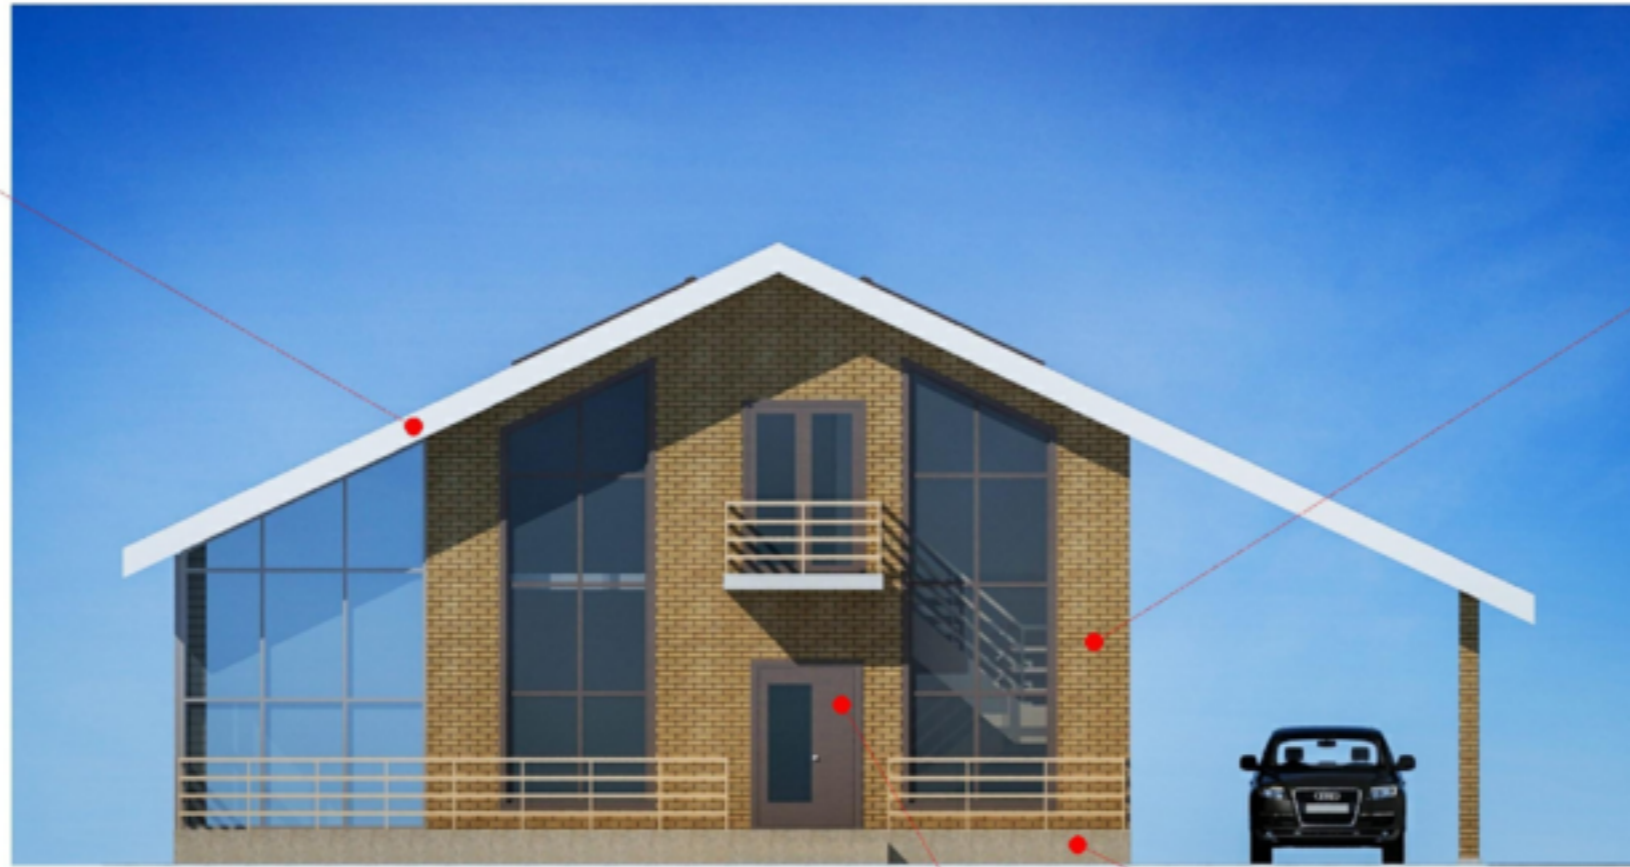

Фасад Г-А

RAL 8008

Штукатурка RAL 1001

Мягкая кровля RAL 2001

RAL 9003

Штукатурка RAL 1001



Изм.	Кол-во	Лист	№ док.	Подпись	Дата	Индивидуальный жилой дом в Лашевском муниципальном районе, с. Солуголи				
ГАП			Шоловский А.Д.			Заказчик:	Колесов А.В.	Стация	Лист	Листов
Архитектор:			Роевоб П.С.					ЭП	11	12
Цветовое решение. Фасад 1-5, Фасад Г-А							"ТАМШ"			


Фасад 5-1



Штукатурка RAL 1001

RAL 9003

Фасад А-Г

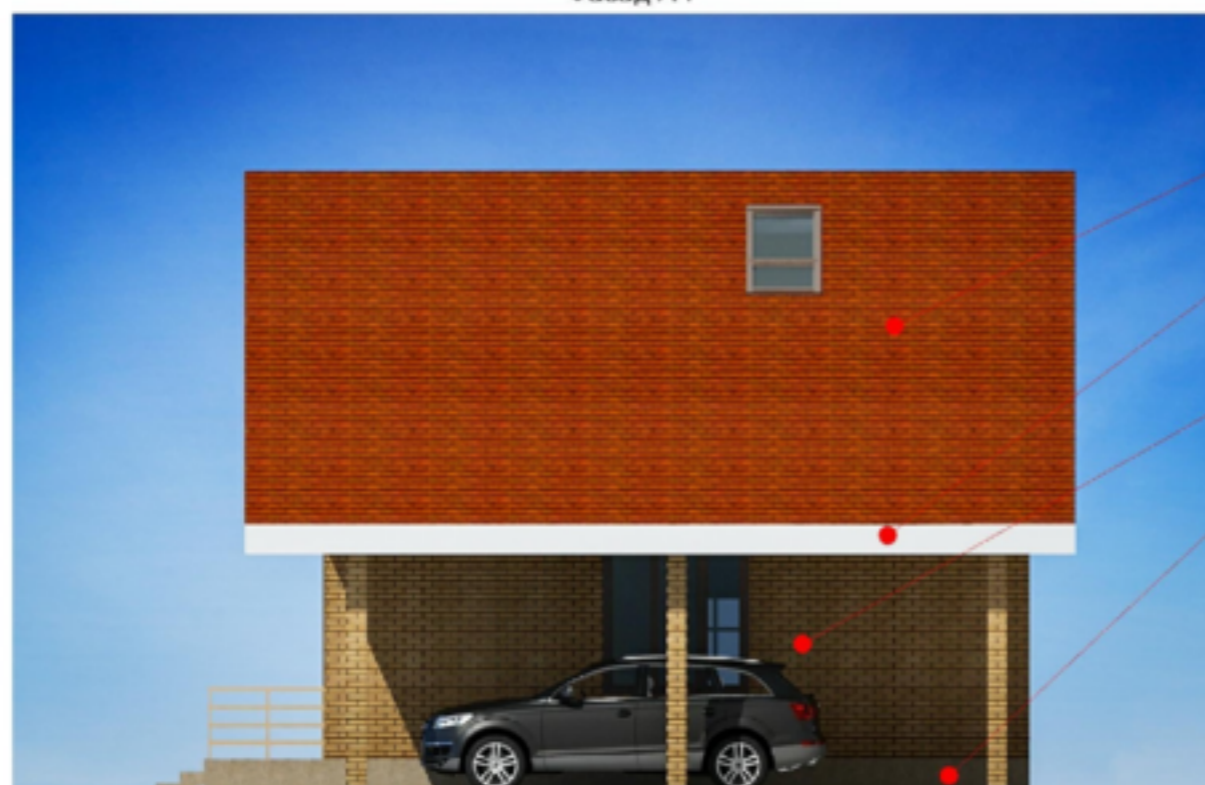

Облицовочный пустотелый кирпич RAL 280-3

Мягкая кровля RAL 2001

RAL 9003

Облицовочный пустотелый кирпич RAL 280-3

Штукатурка RAL 1001

Изм.	Кол-во	Лист	№ док	Подпись	Дата	Индивидуальный жилой дом в Лашевском муниципальном районе, с. Солуголи			
ГАП			Шоловский А.Д.			Заказчик: Колесов А.В.	Стадия	Лист	Листов
Архитектор:			Роехов П.С.				ЭП	12	12
						Цветовое решение. Фасад 5-1, Фасад А-Г	"ТАМШ"		