

ИНДИВИДУАЛЬНЫЙ ЖИЛОЙ ДОМ  
В ЛАИШЕВСКОМ МУНИЦИПАЛЬНОМ РАЙОНЕ  
С. САПУГОЛИ

# Кадастровая схема



СОГЛАСОВАНО:

И-в. N подл. Подпись и дата Взам. и-в. N


Условные обозначения:

- Участок проектирования

Изм.	Кол.уч.	Лист	N док.	Подпись	Дата	Индивидуальный жилой дом в Лаишевском муниципальном районе, с. Сапуголи			
							Стадия	Лист	Листов
							ЭП		
						Расположение участка на кадастровой схеме	ООО "СК Добрая"		



Генплан М 1:200

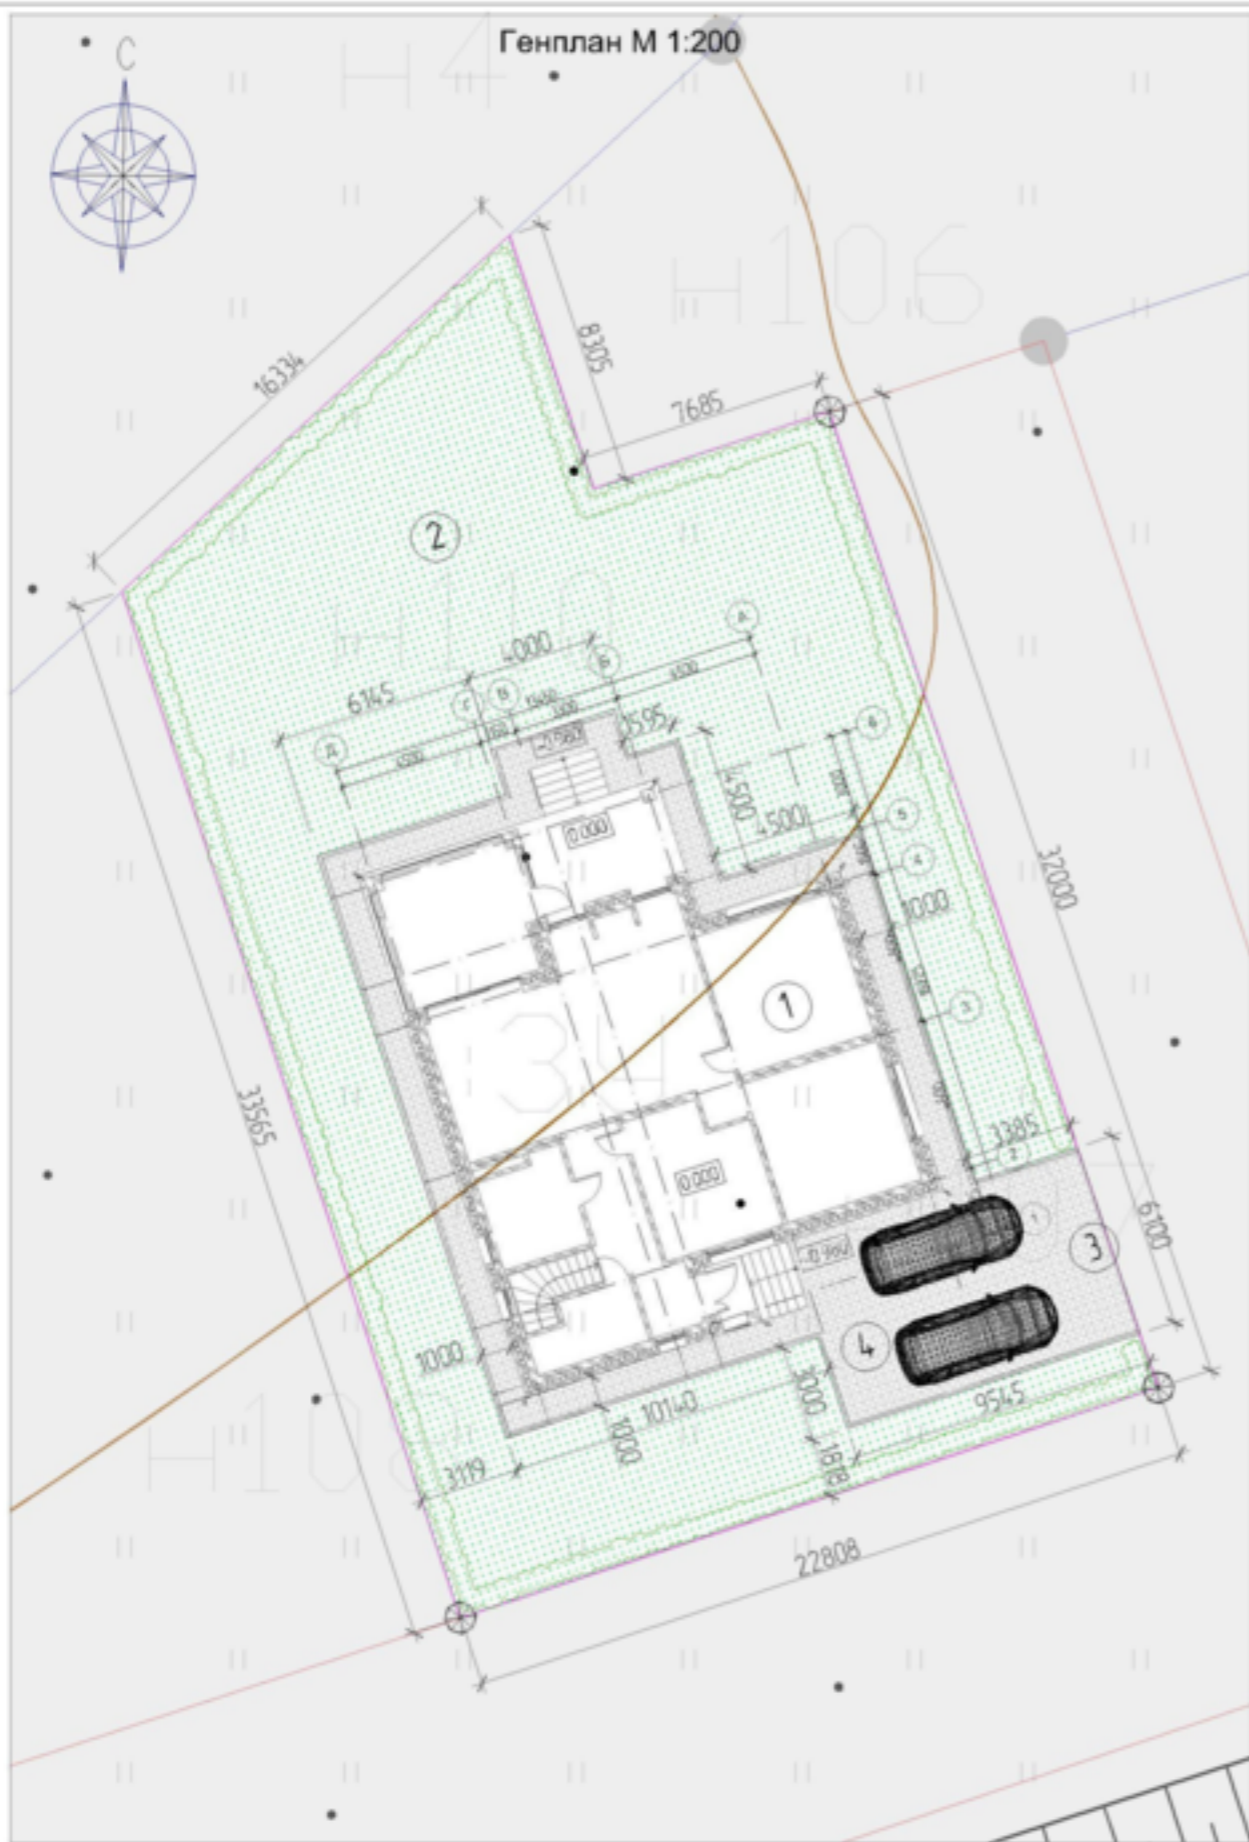

Экспликация:

- 1 - Проектируемый жилой дом
- 2 - Озеленение
- 3 - Заезд на территорию участка
- 4 - Место для стоянки автомобиля

Условные обозначения:

- Мощение
- Газон
- Граница отвода земельного участка
- Кустарник, высота-1,5 м.
- Фонарь

Согласовано:

И-в. N подл. Подпись и дата Взам. ин-в. N

						Индивидуальный жилой дом в Лаишевском муниципальном районе, с. Сапуголи		
Изм.	Коп.уч.	Лист	N док.	Подпись	Дата	Стадия	Лист	Листов
						ЭП		
Генплан М 1:200						ООО "СК Добрая"		

Видовой кадр



Видовой кадр



Согласовано:

И-в. N подл. Подпись и дата Взам. и-в. N

Изм.	Кол.уч.	Лист	N док.	Подпись	Дата

Индивидуальный жилой дом в Лаишевском муниципальном районе, с. Сапуголи

Стадия	Лист	Листов
ЭП		

Видовые кадры

ООО "СК Добрая"

Видовой кадр




Видовой кадр



Изм.	Кол.уч.	Лист	N док.	Подпись	Дата	Индивидуальный жилой дом в Лаишевском муниципальном районе, с. Сапуголи			
							Стадия	Лист	Листов
							ЭП		
						Видовые кадры	ООО "СК Добрая"		

План цокольного этажа

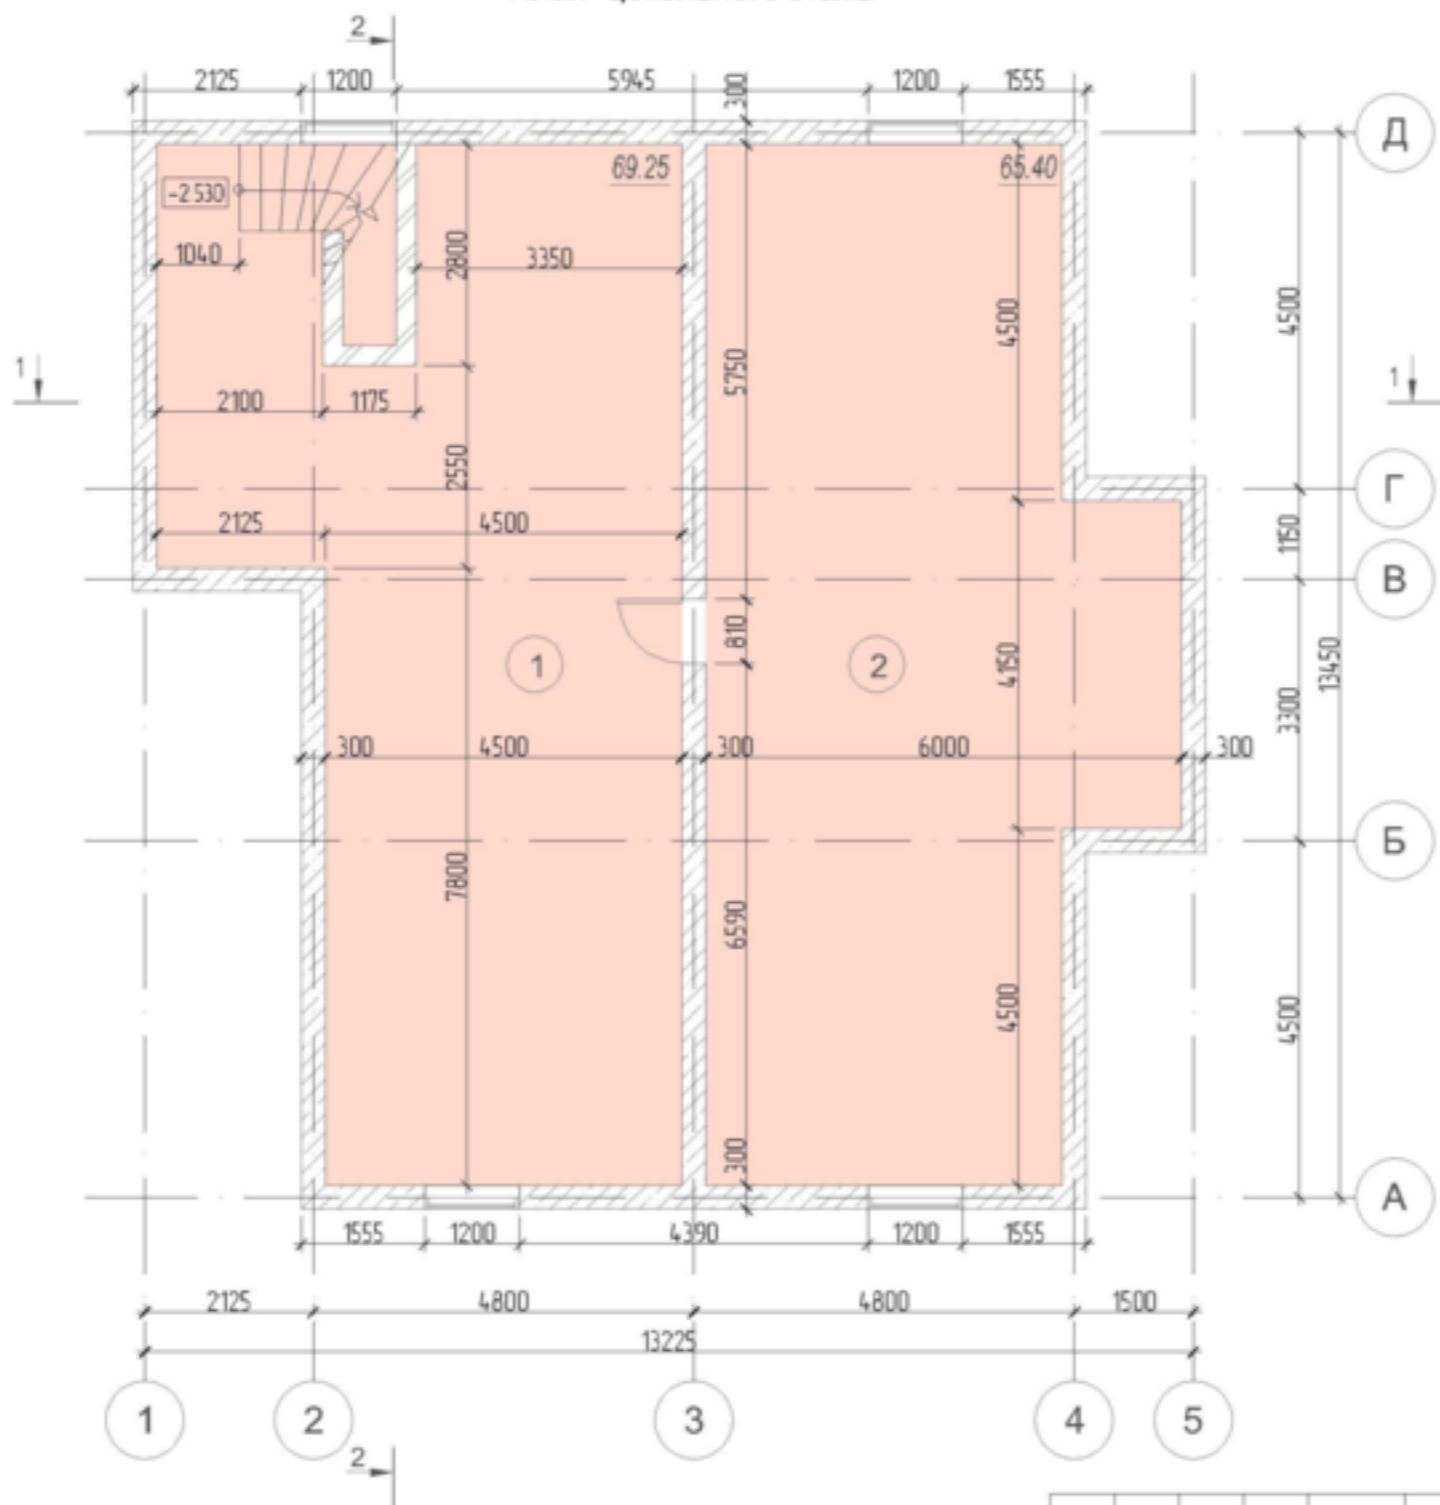

Экспликация помещений подвала

Номер	Имя	Площадь
1	Подсобное помещение	69.25 м <sup>2</sup>
2	Подсобное помещение	65.40 м <sup>2</sup>


Площадь подвала: 134.65 м<sup>2</sup>  
Общая площадь: 286.08 м<sup>2</sup>

						Индивидуальный жилой дом в Лаишевском муниципальном районе, с. Сапуголи		
						ЭП		
						План цокольного этажа		

Согласовано:

Имя, N подл. Подпись и дата. Взам. и-чв. N

План 1 этажа

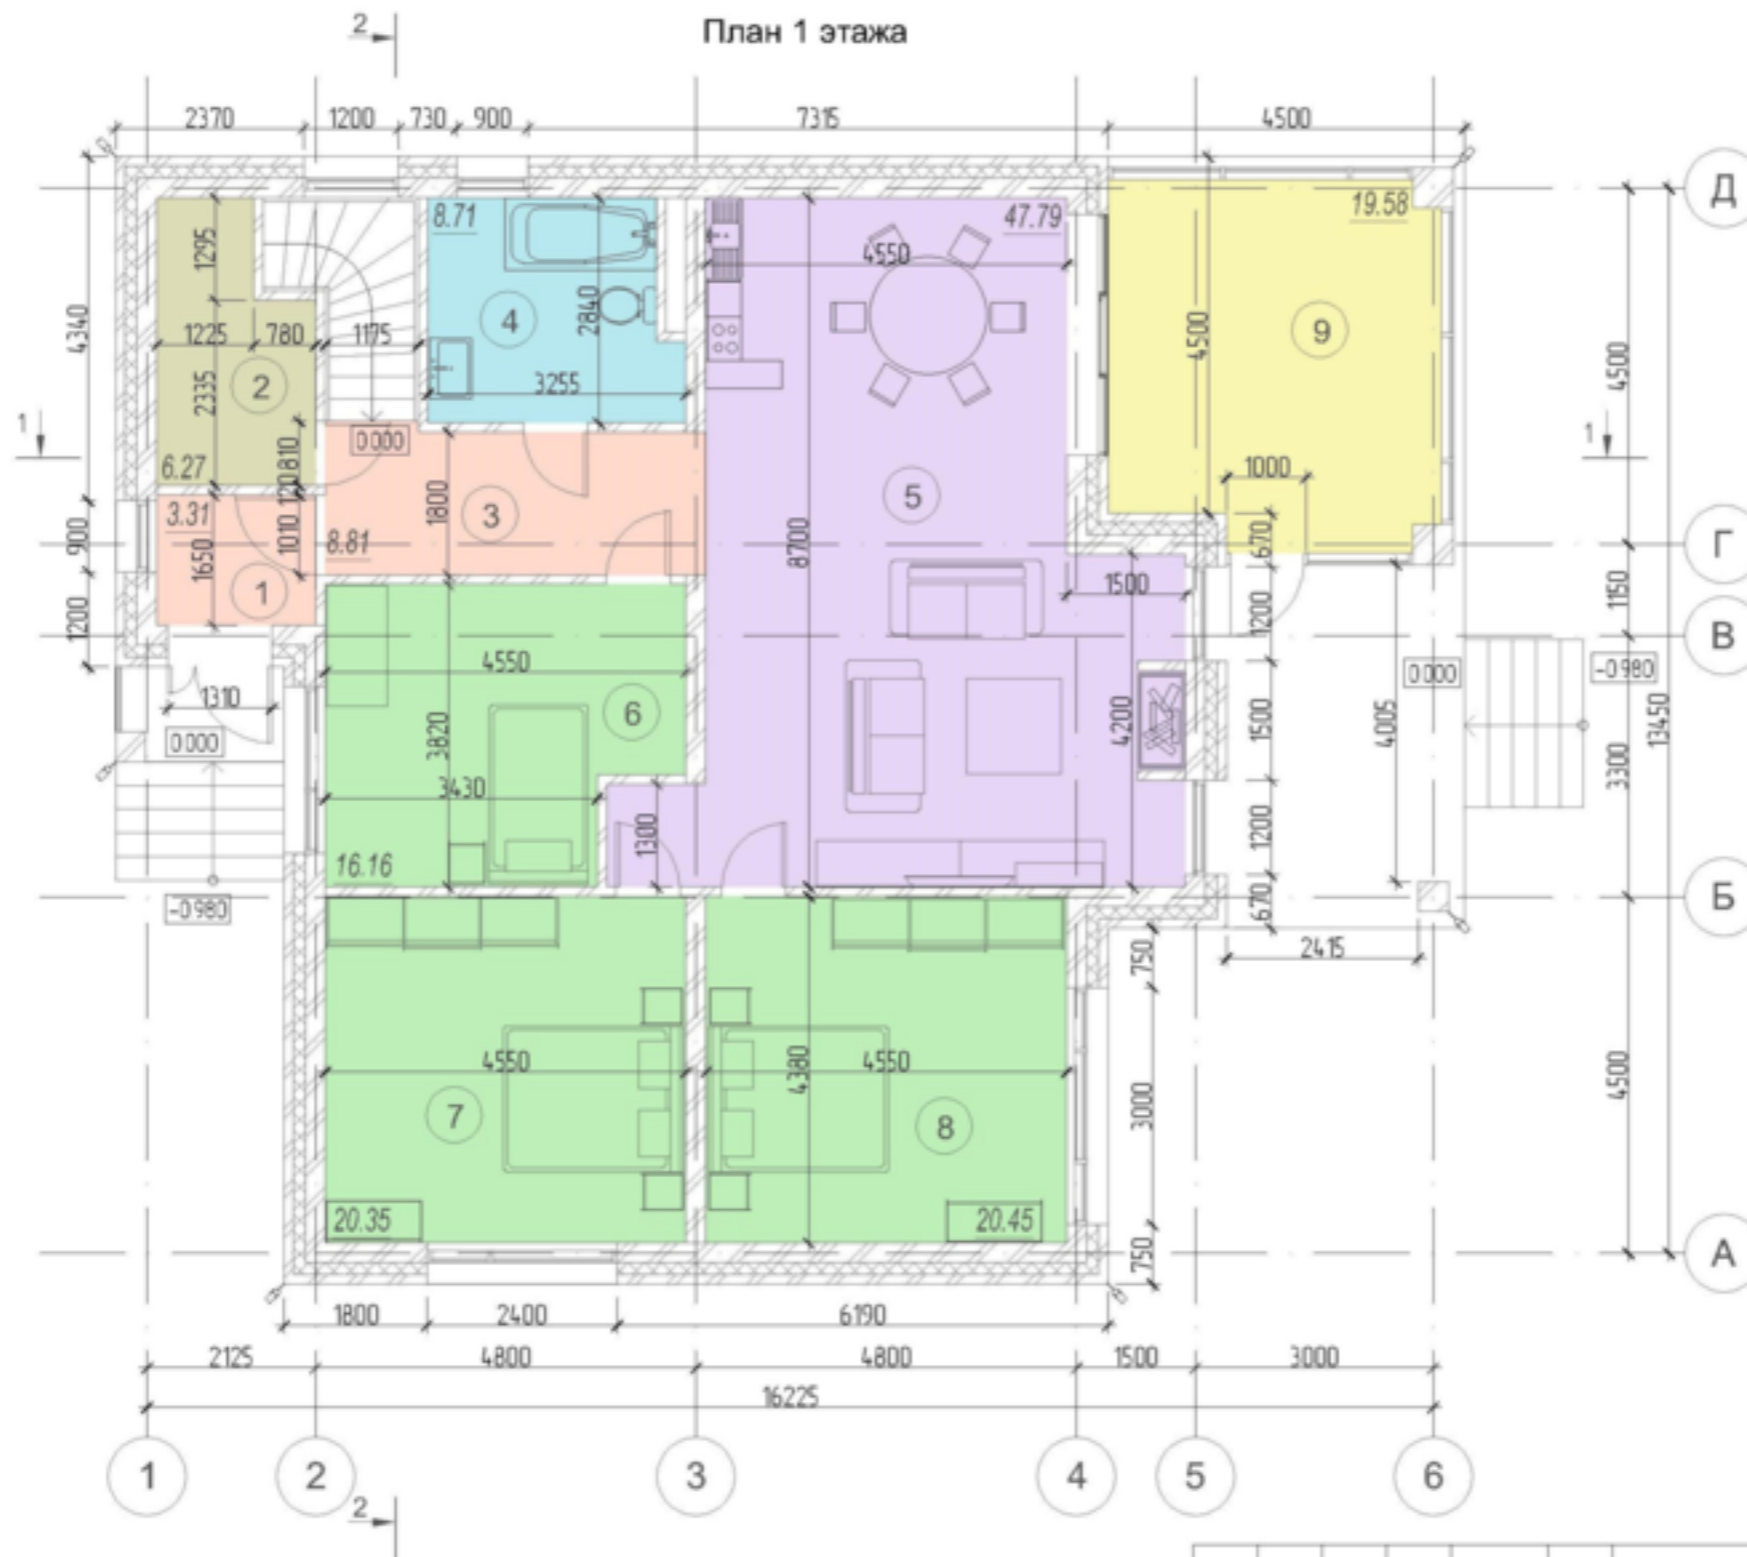

Экспликация помещений 1 этажа

Номер	Имя	Площадь
1	Тамбур	3.31 м <sup>2</sup>
2	Гардероб	6.27 м <sup>2</sup>
3	Коридор	8.81 м <sup>2</sup>
4	Санузел-котельная	8.71 м <sup>2</sup>
5	Кухня-гостиная с камином	47.79 м <sup>2</sup>
6	Спальня	16.16 м <sup>2</sup>
7	Спальня	20.35 м <sup>2</sup>
8	Спальня	20.45 м <sup>2</sup>
9	Терраса	19.58 м <sup>2</sup>

Площадь 1 этажа: 151.43 м<sup>2</sup>  
Общая площадь: 286.08 м<sup>2</sup>

СОГЛАСОВАНО:

И-в. N подл. Подпись и дата Взам. ин-в. N

						Индивидуальный жилой дом в Лаишевском муниципальном районе, с. Сапуголи		
						ЭП		
План 1 этажа						ООО "СК Добрая"		