



ИНДИВИДУАЛЬНЫЙ ЖИЛОЙ ДОМ
В ЛАИШЕВСКОМ МУНИЦИПАЛЬНОМ РАЙОНЕ
С. САПУГОЛИ

Кадастровая схема




СОГЛАСОВАНО:

И-в. N подл. Подпись и дата Взам. и-в. N

Условные обозначения:

- Участок проектирования

Изм.	Кол.уч.	Лист	N док.	Подпись	Дата	Индивидуальный жилой дом в Лаишевском муниципальном районе, с. Салуголи			
							Стадия	Лист	Листов
							ЭП		
						Расположение участка на кадастровой схеме	ООО "СК Добрая"		

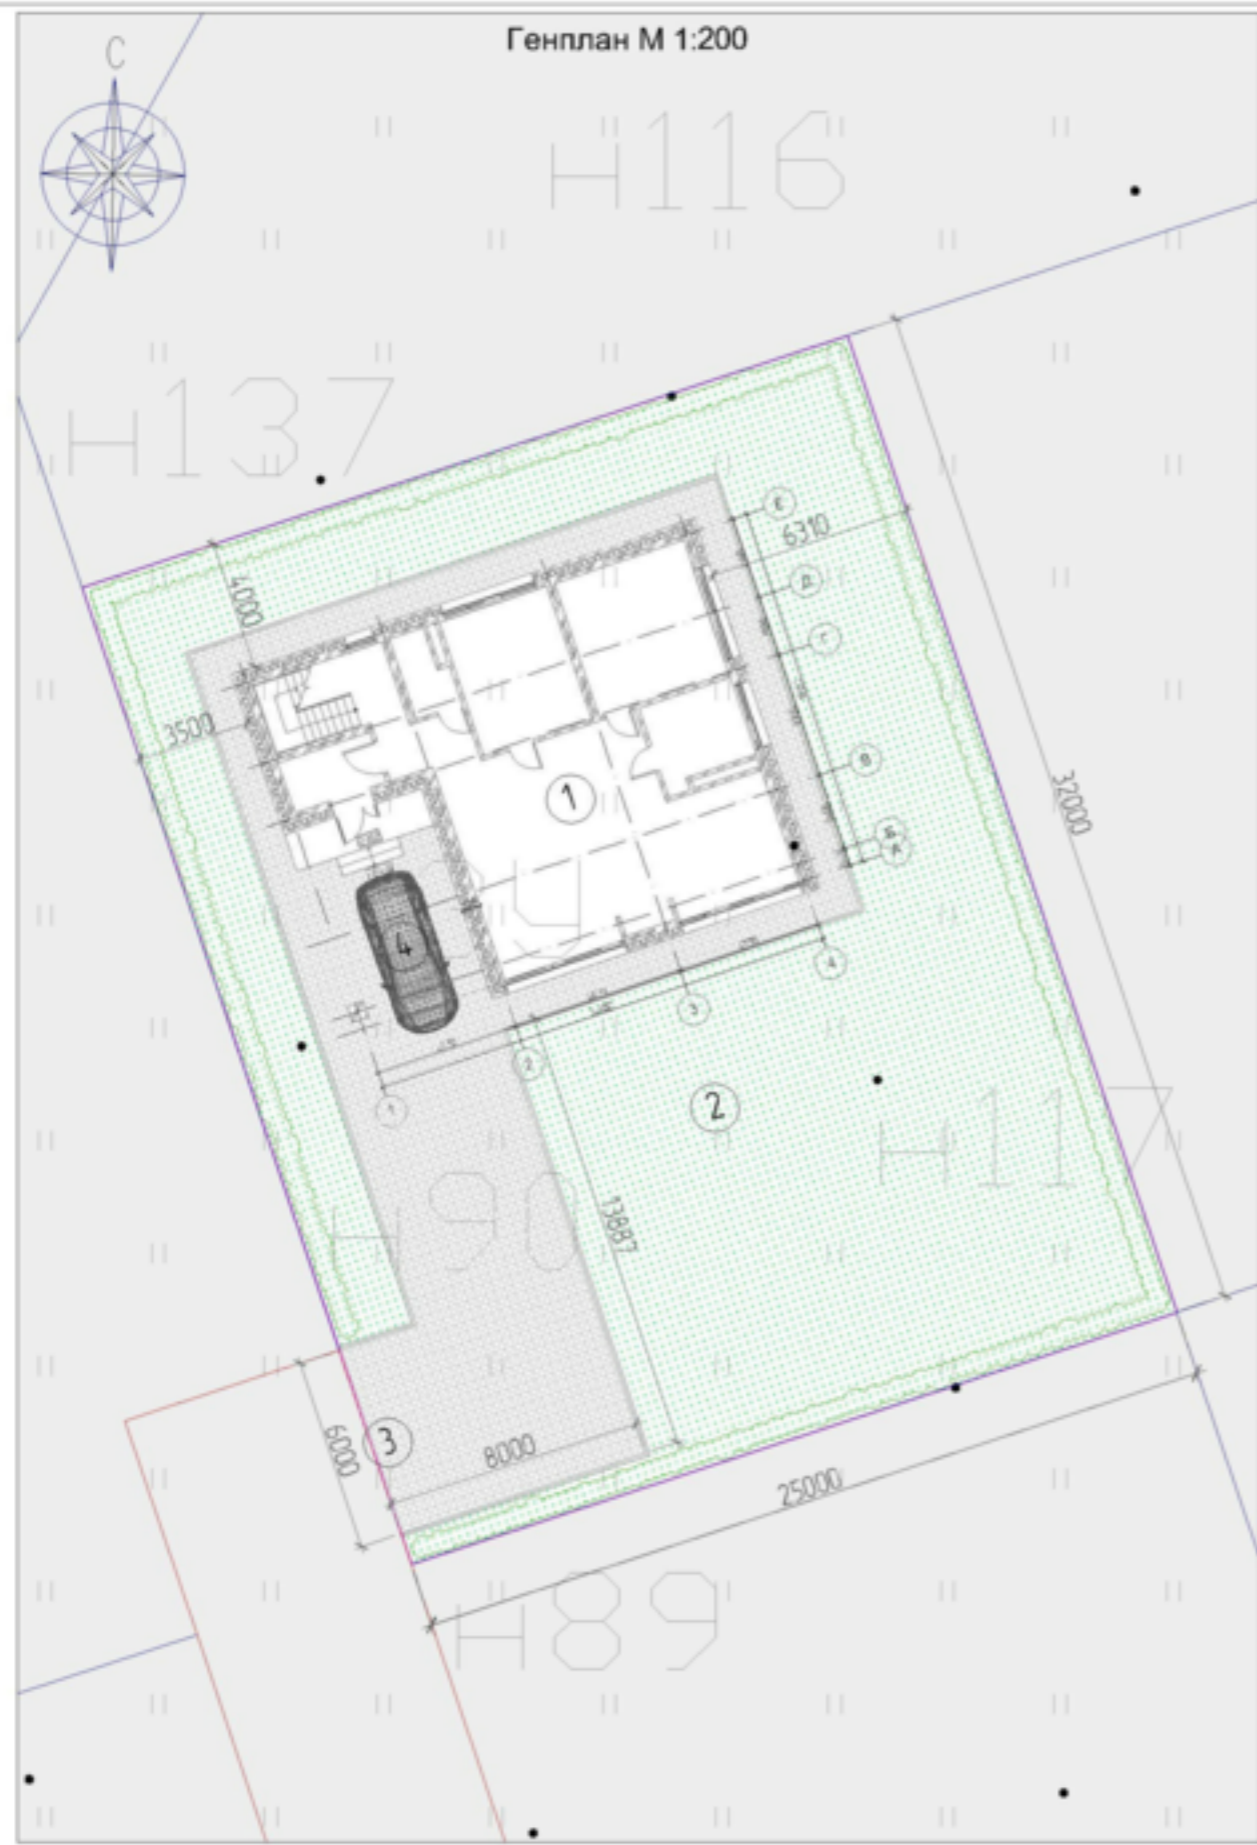

Экспликация:

- 1 - Проектируемый жилой дом
- 2 - Озеленение
- 3 - Заезд на территорию участка
- 4 - Место для стоянки автомобиля

Условные обозначения:

- Мощение
- Газон
- Граница отвода земельного участка
- Кустарник, высота-1,5 м.
- Фонарь

Согласовано:

И-в. N подл. Подпись и дата В-зв. и-в. N

						Индивидуальный жилой дом в Лаишевском муниципальном районе, с. Сапуголи		
Изм.	Кол.уч.	Лист	N док.	Подпись	Дата	Стадия	Лист	Листов
						ЭП		
Генплан М 1:200						ООО "СК Добрая"		

Видовой кадр



Видовой кадр



Изм.	Кол.уч.	Лист	N док.	Подпись	Дата	Индивидуальный жилой дом в Лаишевском муниципальном районе, с. Сапуголи			
							Стадия	Лист	Листов
							ЭП		
						Видовые кадры	ООО "СК Добрая"		

Видовой кадр



Видовой кадр




Согласовано:

И-в. N подл. Подпись и дата Взам. и-в. N

Изм.	Кол.уч.	Лист	N док.	Подпись	Дата	Индивидуальный жилой дом в Лаишевском муниципальном районе, с. Салуголи			
							Стадия	Лист	Листов
							ЭП		
						Видовые кадры	ООО "СК Добрая"		

План цоколя

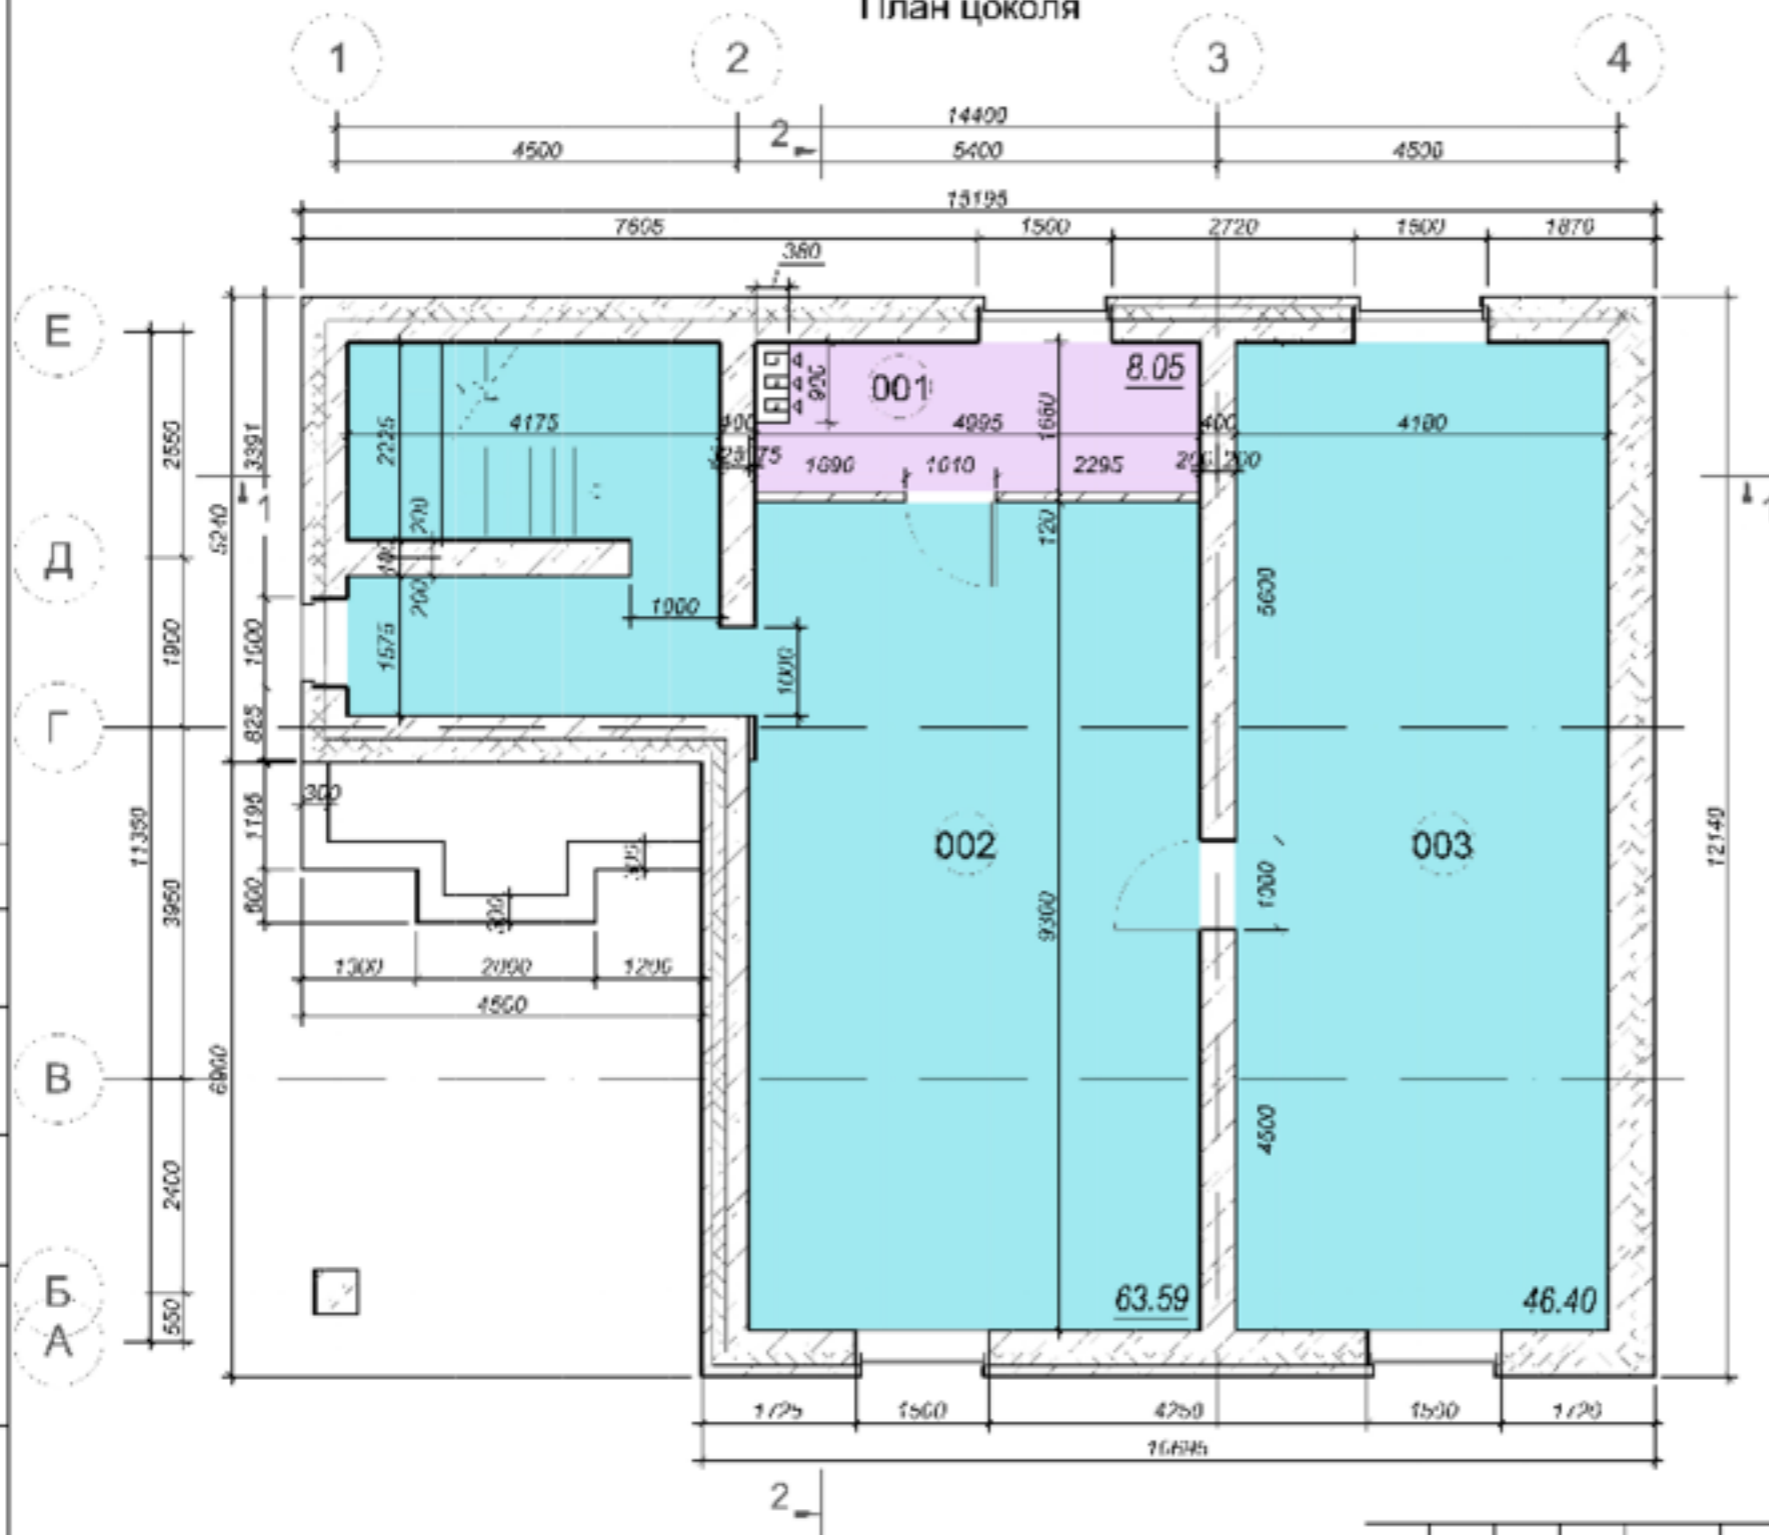

Экспликация помещений цоколя

Номер	Название	Площадь
001	Котельная	8.05 м ²
002	Помещение	63.59 м ²
003	Помещение	46.40 м ²

Площадь цоколя: 118.04 м²
 Общая площадь: 299.23 м²

Согласовано:

Л-А. И. подл. Подпись и дата


Индивидуальный жилой дом в Лаишевском муниципальном районе, с. Сапуголи					
Изм.	Кол.ч.	Лист	№ док.	Подпись	Дата
План цокольного этажа				ЭП	Лист
					Листов
				ООО "СК Добрая"	

План 1 этажа

Экспликация помещений 1 этажа

№мер	Имя	Площадь
1	Тамбур	4.95 м ²
2	Коридор	15.08 м ²
3	Кухня-гостиная с камином	55.38 м ²
4	Спальня	19.14 м ²
5	Санузел-котельная	7.87 м ²
6	Спальня	18.00 м ²
7	Гардероб	3.37 м ²

Площадь 1 этажа: 121.79 м²
Общая площадь: 299.23 м²

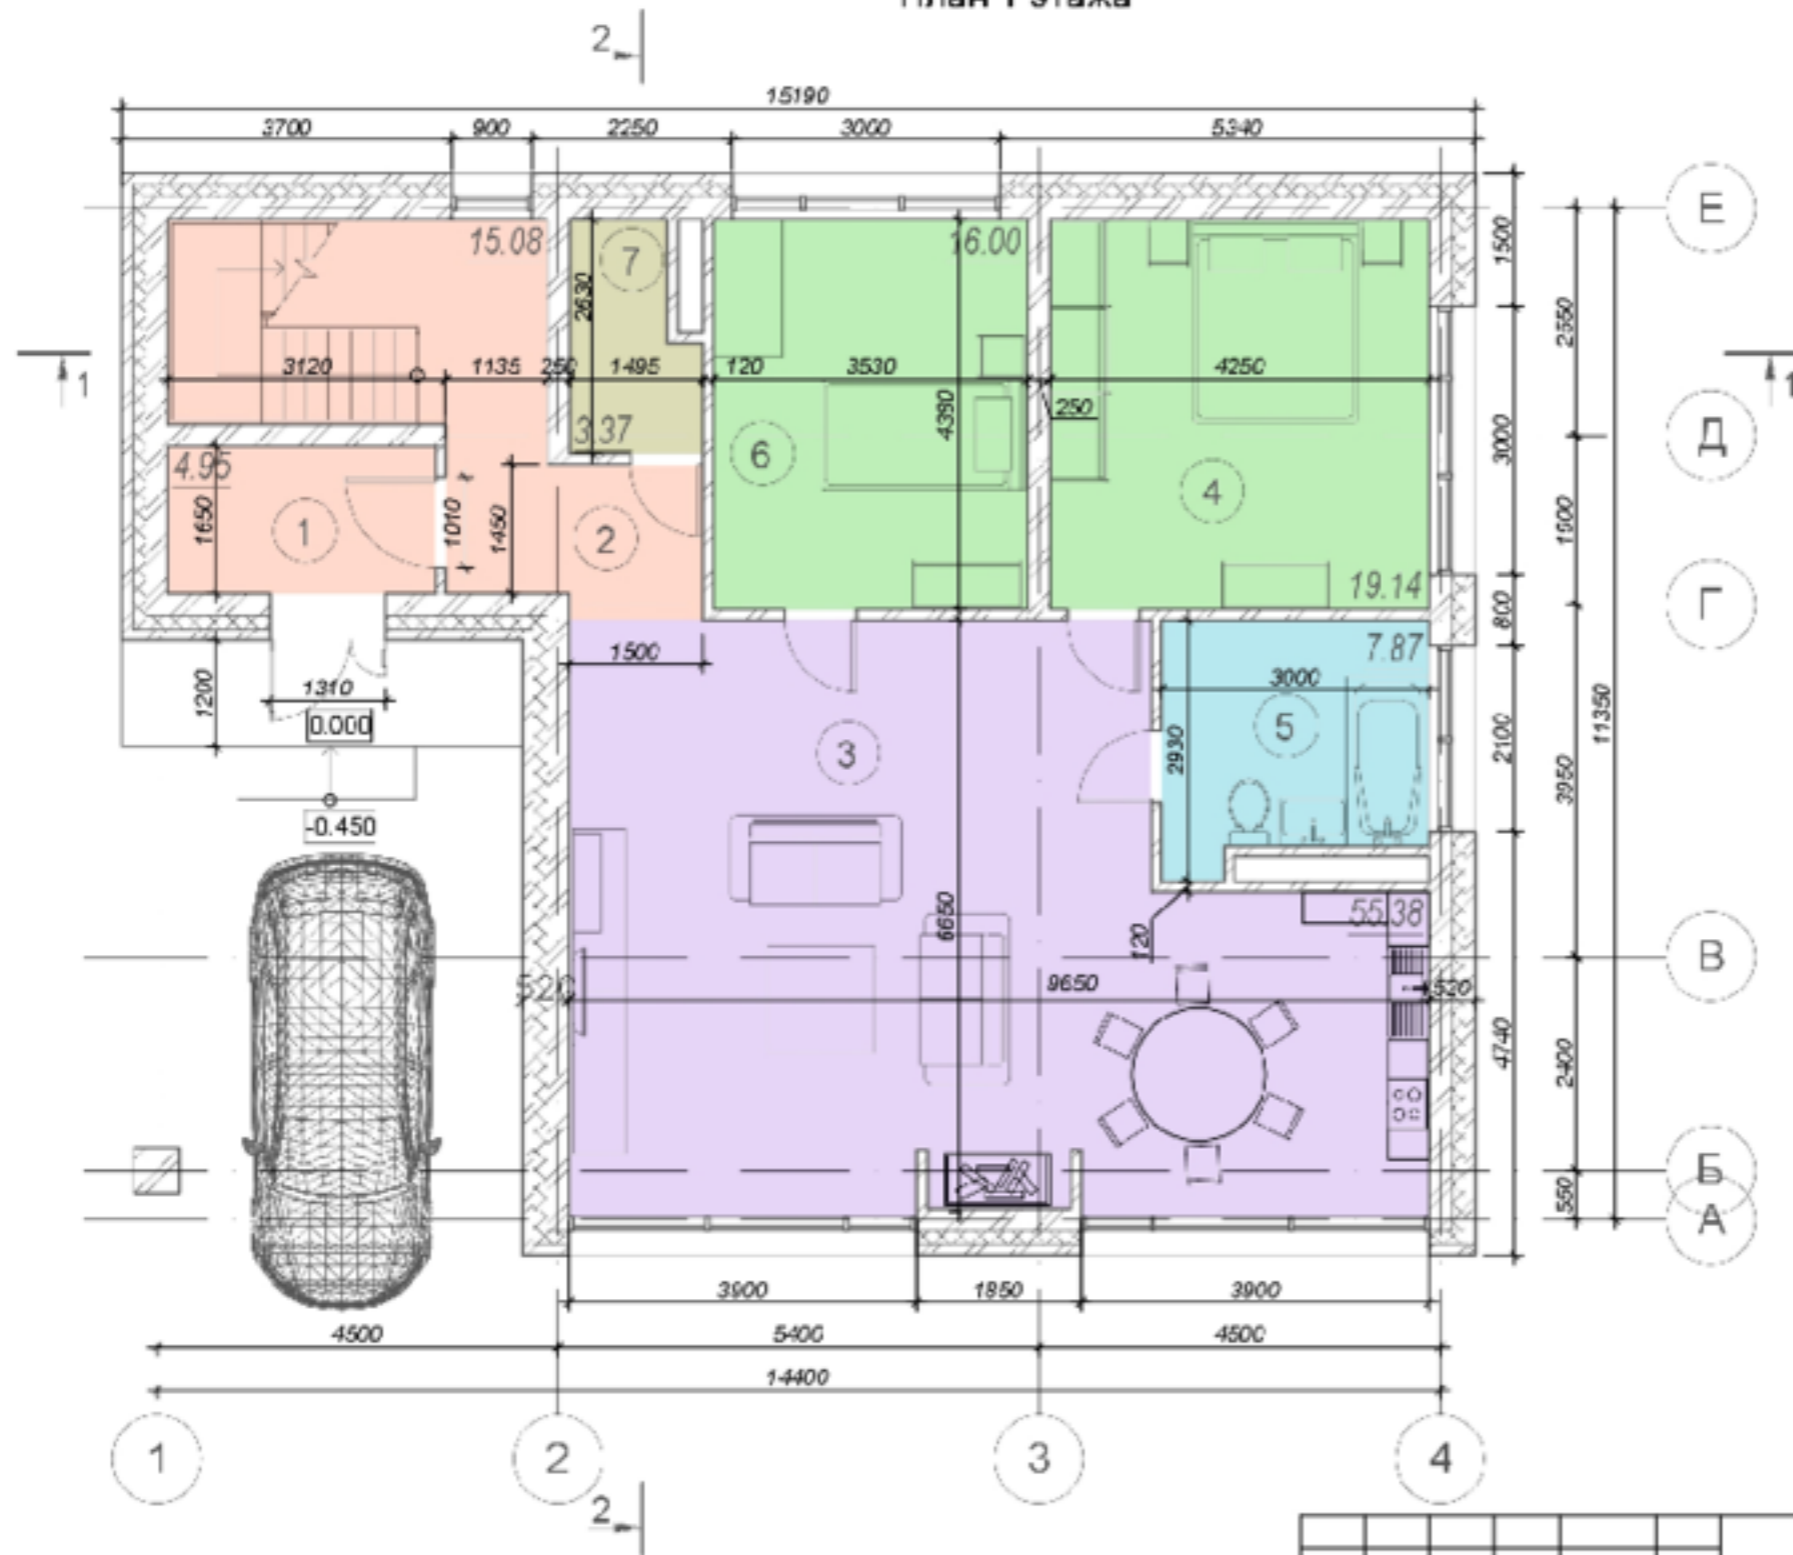


Согласовано:

И-в. N подл. Подпись и д.стс. Взам. ин-в. N

						Индивидуальный жилой дом в Лаишевском муниципальном районе, с. Салуголи		
Изм.	Кол.уч.	Лист	N док.	Подпись	Дата	Стадия	Лист	Листов
						ЭП		
						План 1 этажа		ООО "СК Добрая"

План 2 этажа

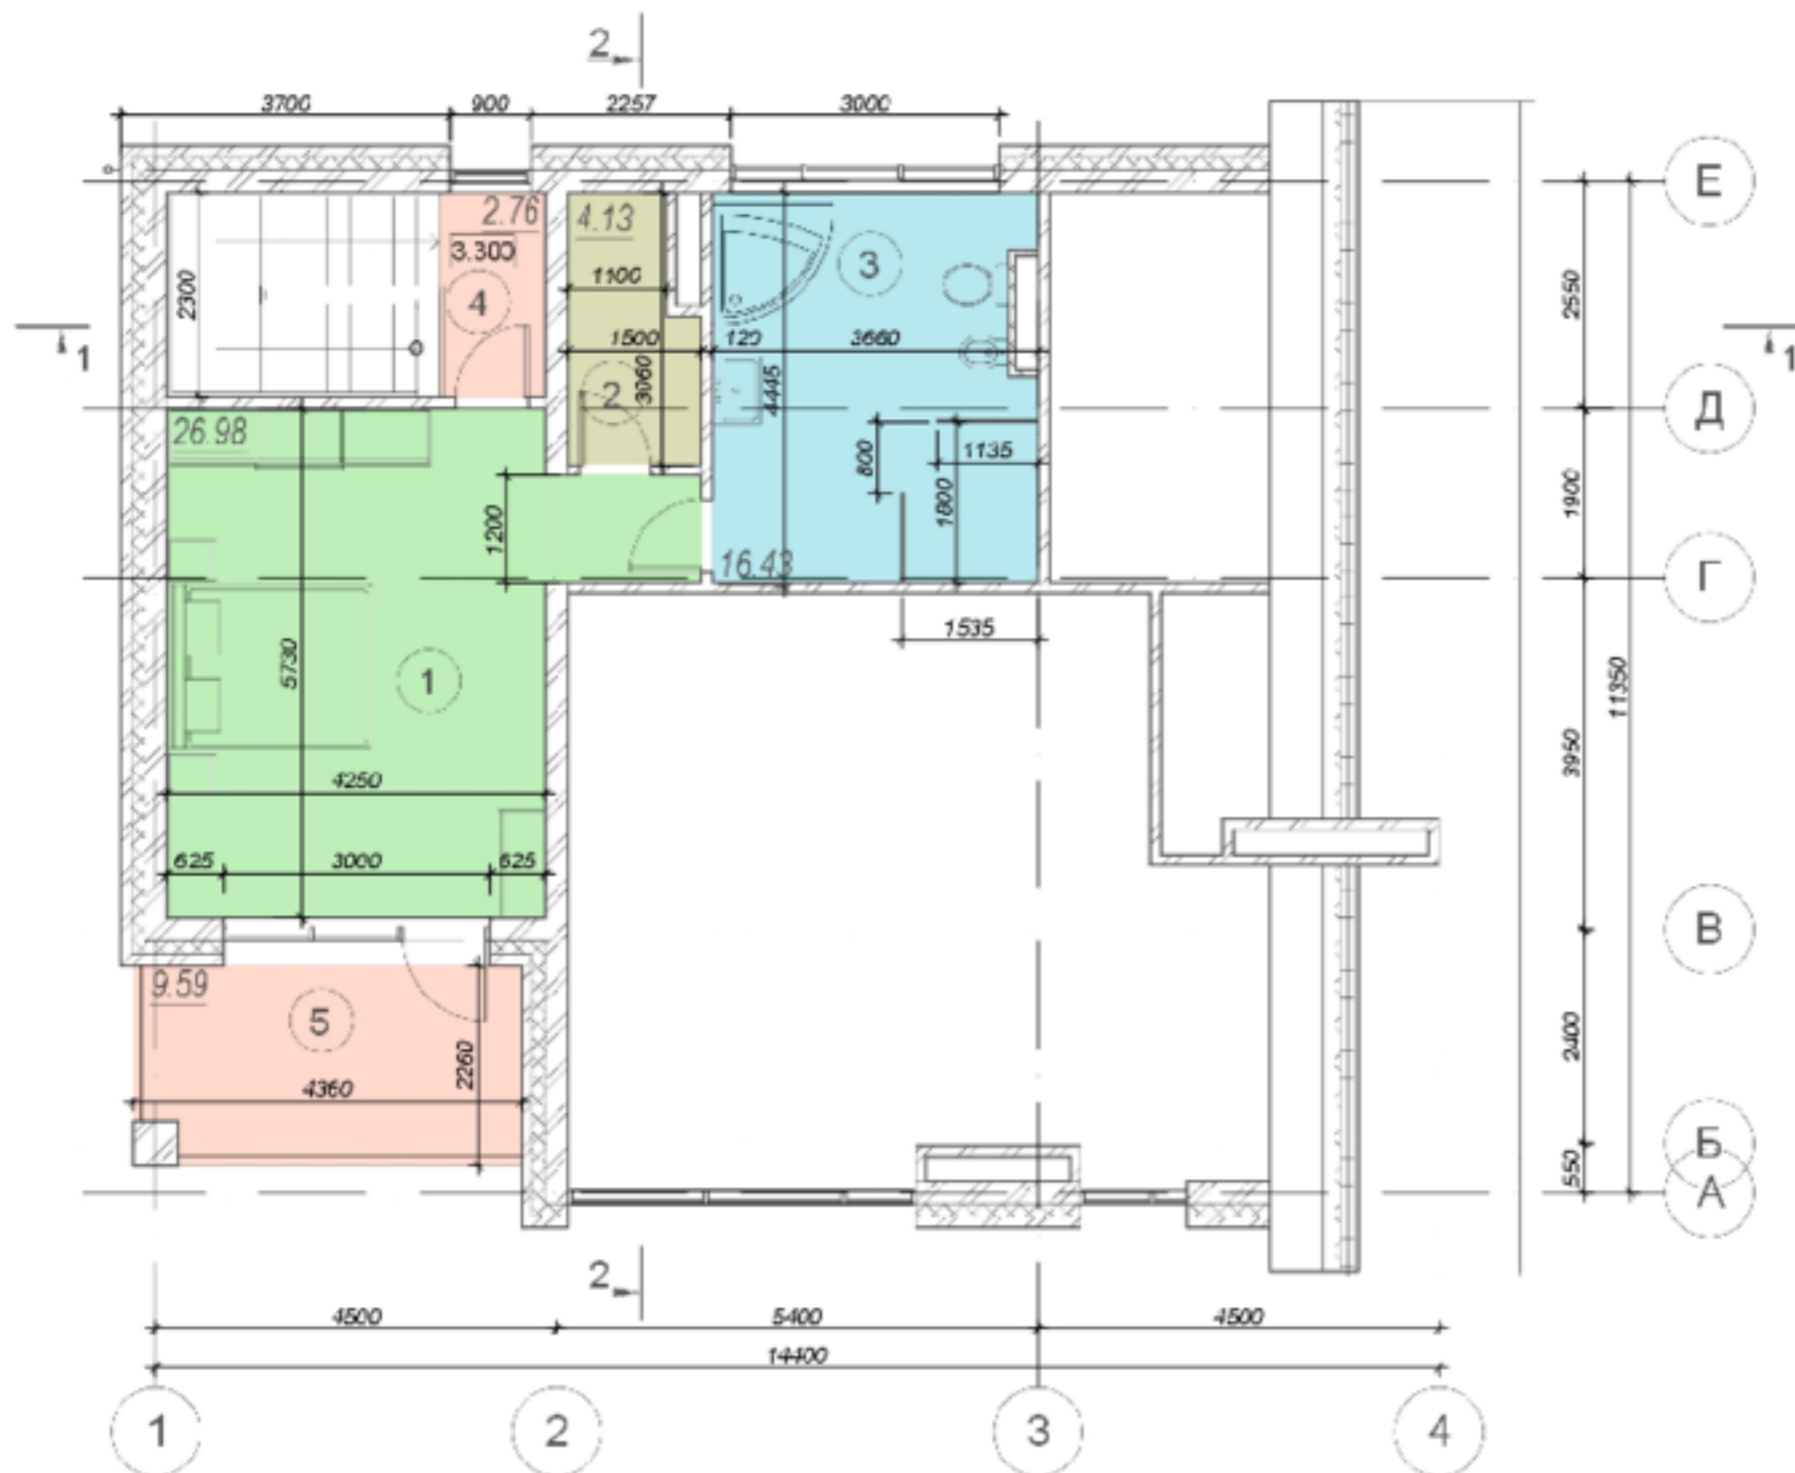

Экспликация помещений 2 этажа

№мер	Имя	Площадь
1	Спальня	26.98 м ²
2	Гардероб	4.13 м ²
3	Санузел	16.43 м ²
4	Холл	2.76 м ²
5	Балкон	9.59 м ²

Площадь 2 этажа: 59.40 м²
Общая площадь: 299.23 м²

Согласовано:

И-в. И подл. Подпись и д.стс. Взам. ин-в. И

						Индивидуальный жилой дом в Лаишевском муниципальном районе, с. Салуголи		
						Стадия	Лист	Листов
						ЭП		
						ООО "СК Добрая"		
						План 2 этажа		