


Кадастровая схема

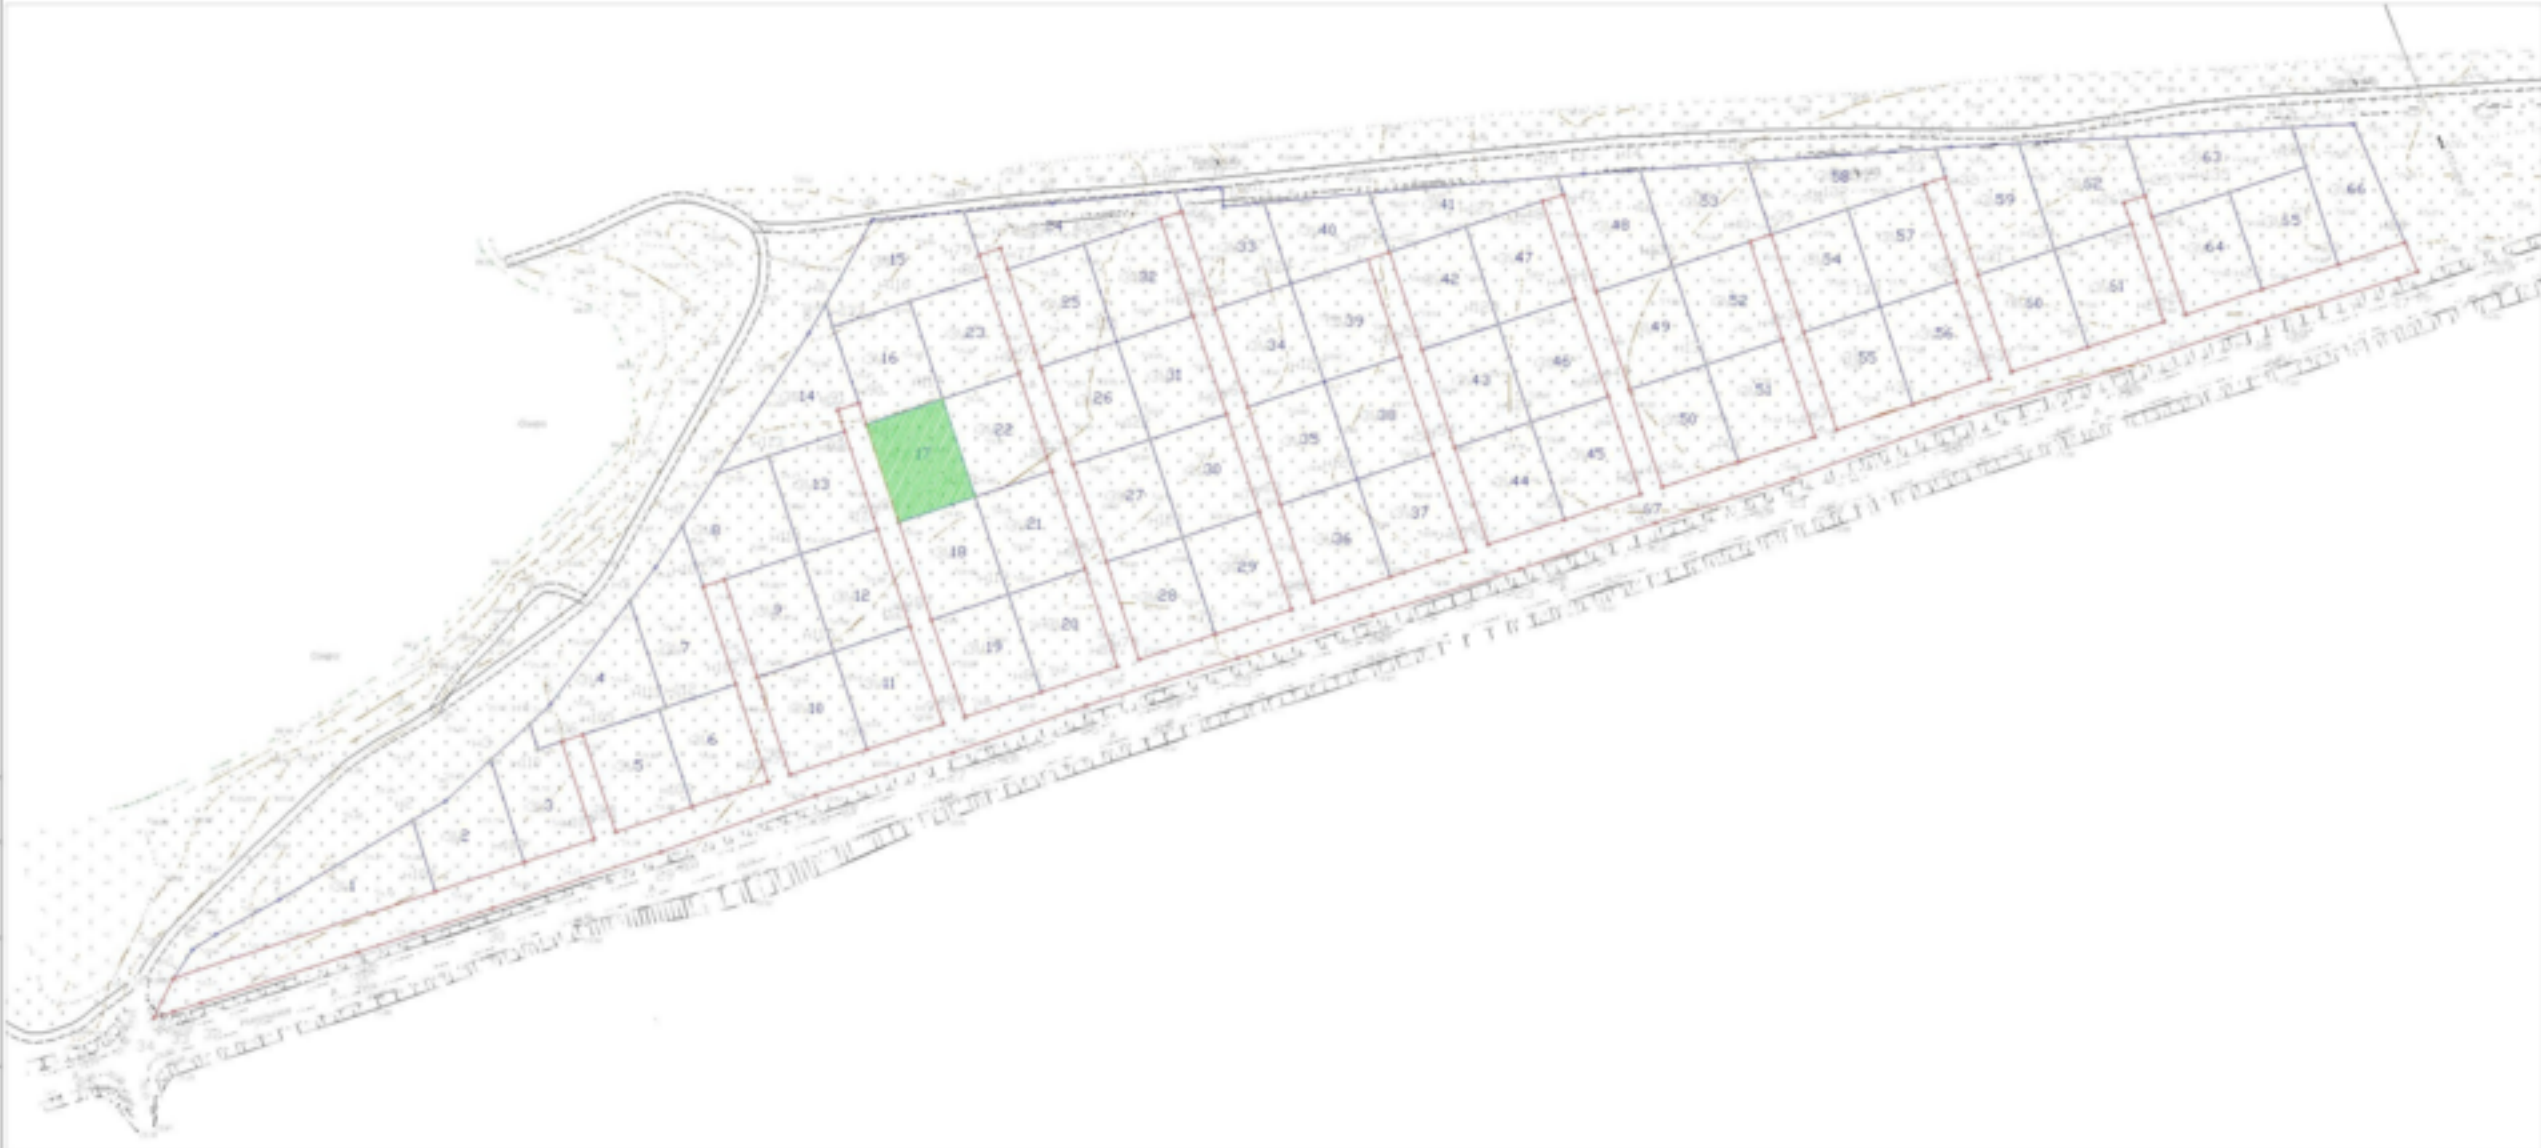

Условные обозначения:

 - Участок проектирования


						Индивидуальный жилой дом в Лаишевском муниципальном районе, с. Сапуголи			
Изм.	Коп.уч.	Лист	N док.	Подпись	Дата		Стадия	Лист	Листов
							ЭП		
						Расположение участка на кадастровой схеме	ООО "СК Добрая"		

Согласовано:

Имя, N подл. Подпись и дата Взам. инв. N

Согласовано:

Имя, N подл. Подпись и дата Взам. инв. N

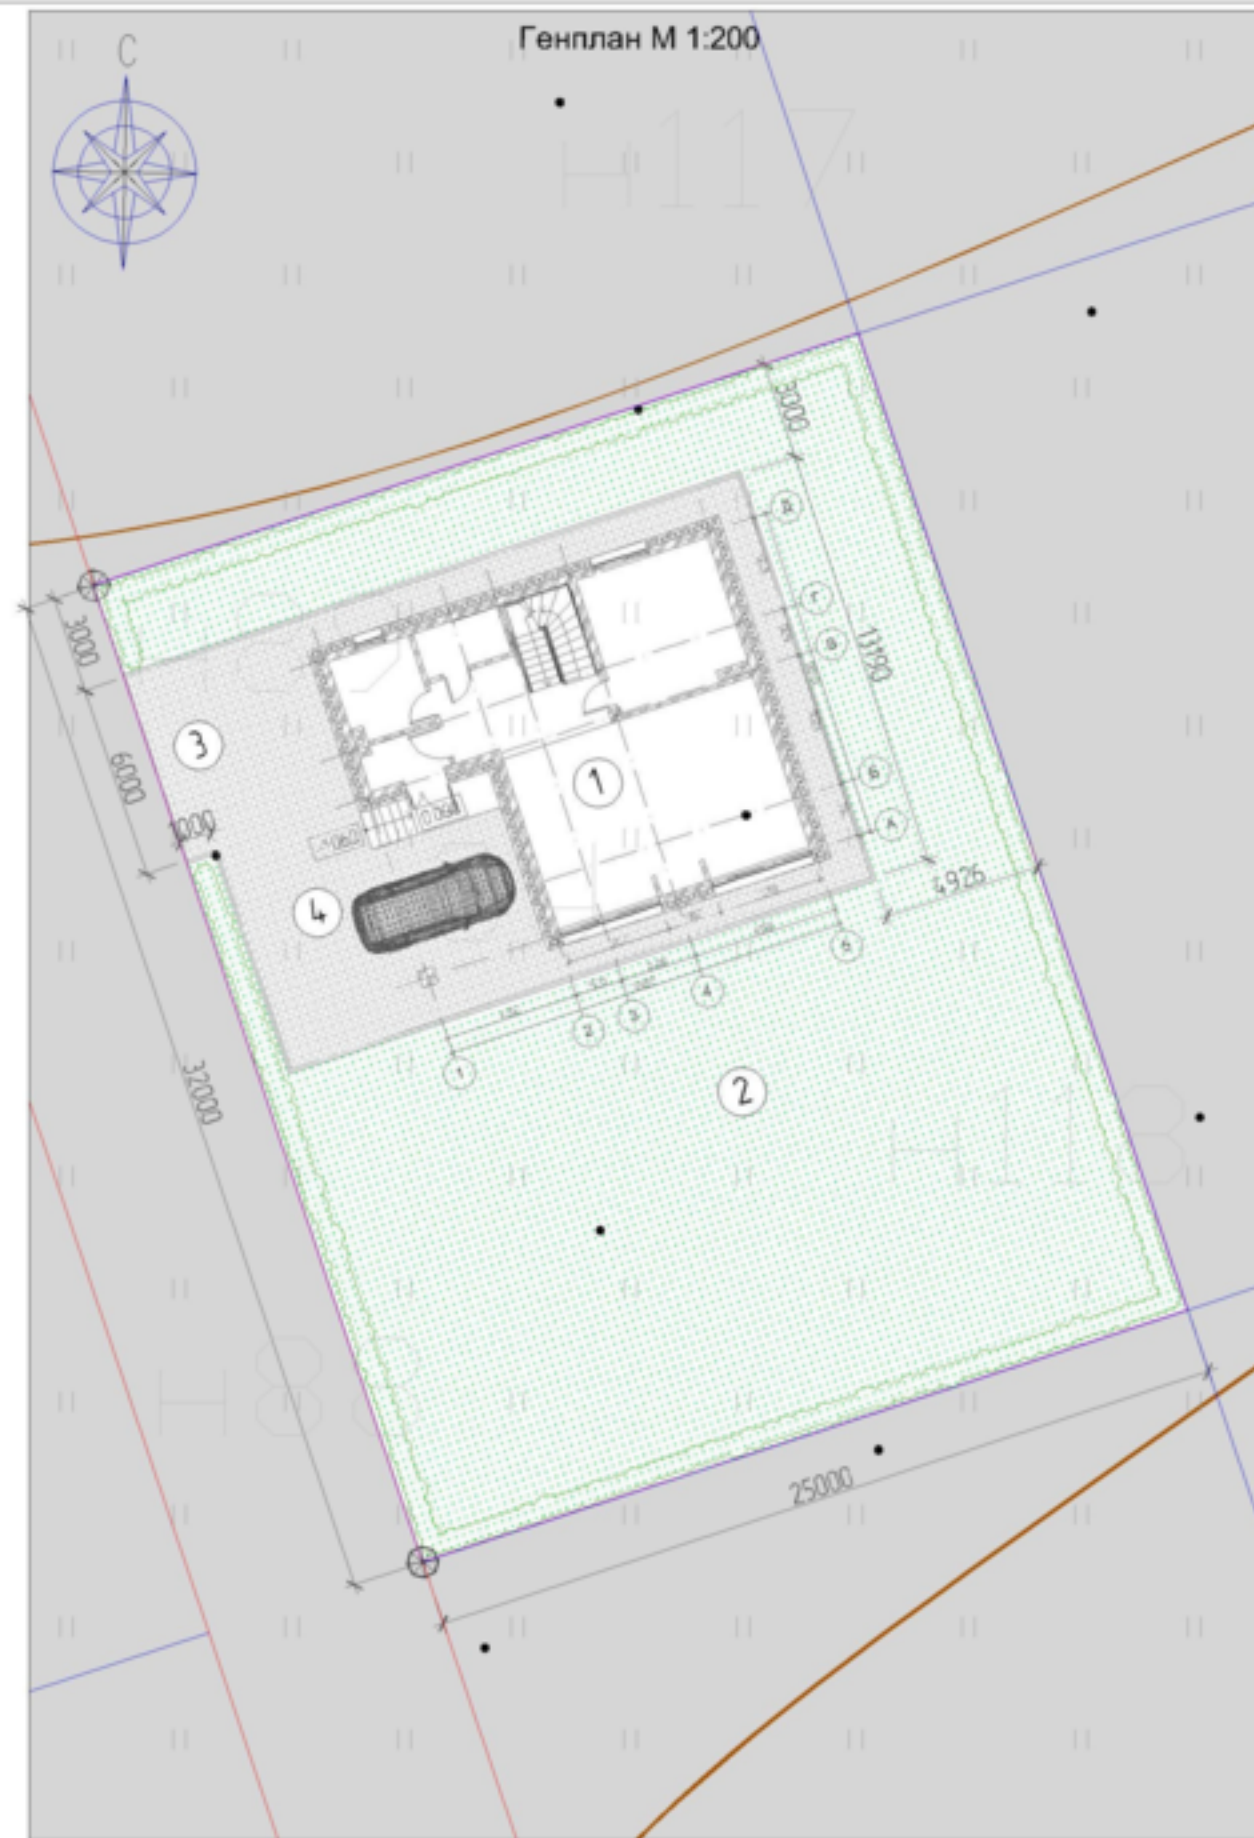

Изм.	Коп.уч.	Лист	N док.	Подпись	Дата	Индивидуальный жилой дом в Лаишевском муниципальном районе, с. Сапуголи		
						Стадия	Лист	Листов
						ЭП		
						Генплан М 1:200		
						ООО "СК Добрая"		

Видовой кадр



Видовой кадр



						Индивидуальный жилой дом в Лаишевском муниципальном районе, с. Сапуголи		
Изм.	Коп.уч.	Лист	N док.	Подпись	Дата			
							Стадия	Лист
							ЭП	Листов
						Видовые кадры	ООО "СК Добрая"	

Видовой кадр



Видовой кадр




						Индивидуальный жилой дом в Лайшевском муниципальном районе, с. Сапуголи			
Изм.	Коп.уч.	Лист	N док.	Подпись	Дата		Стадия	Лист	Листов
							ЭП		
						Видовые кадры	ООО "СК Добрая"		

Согласовано:

Имя, N подл. Подпись и дата Взам. инв. N

План цокольного этажа

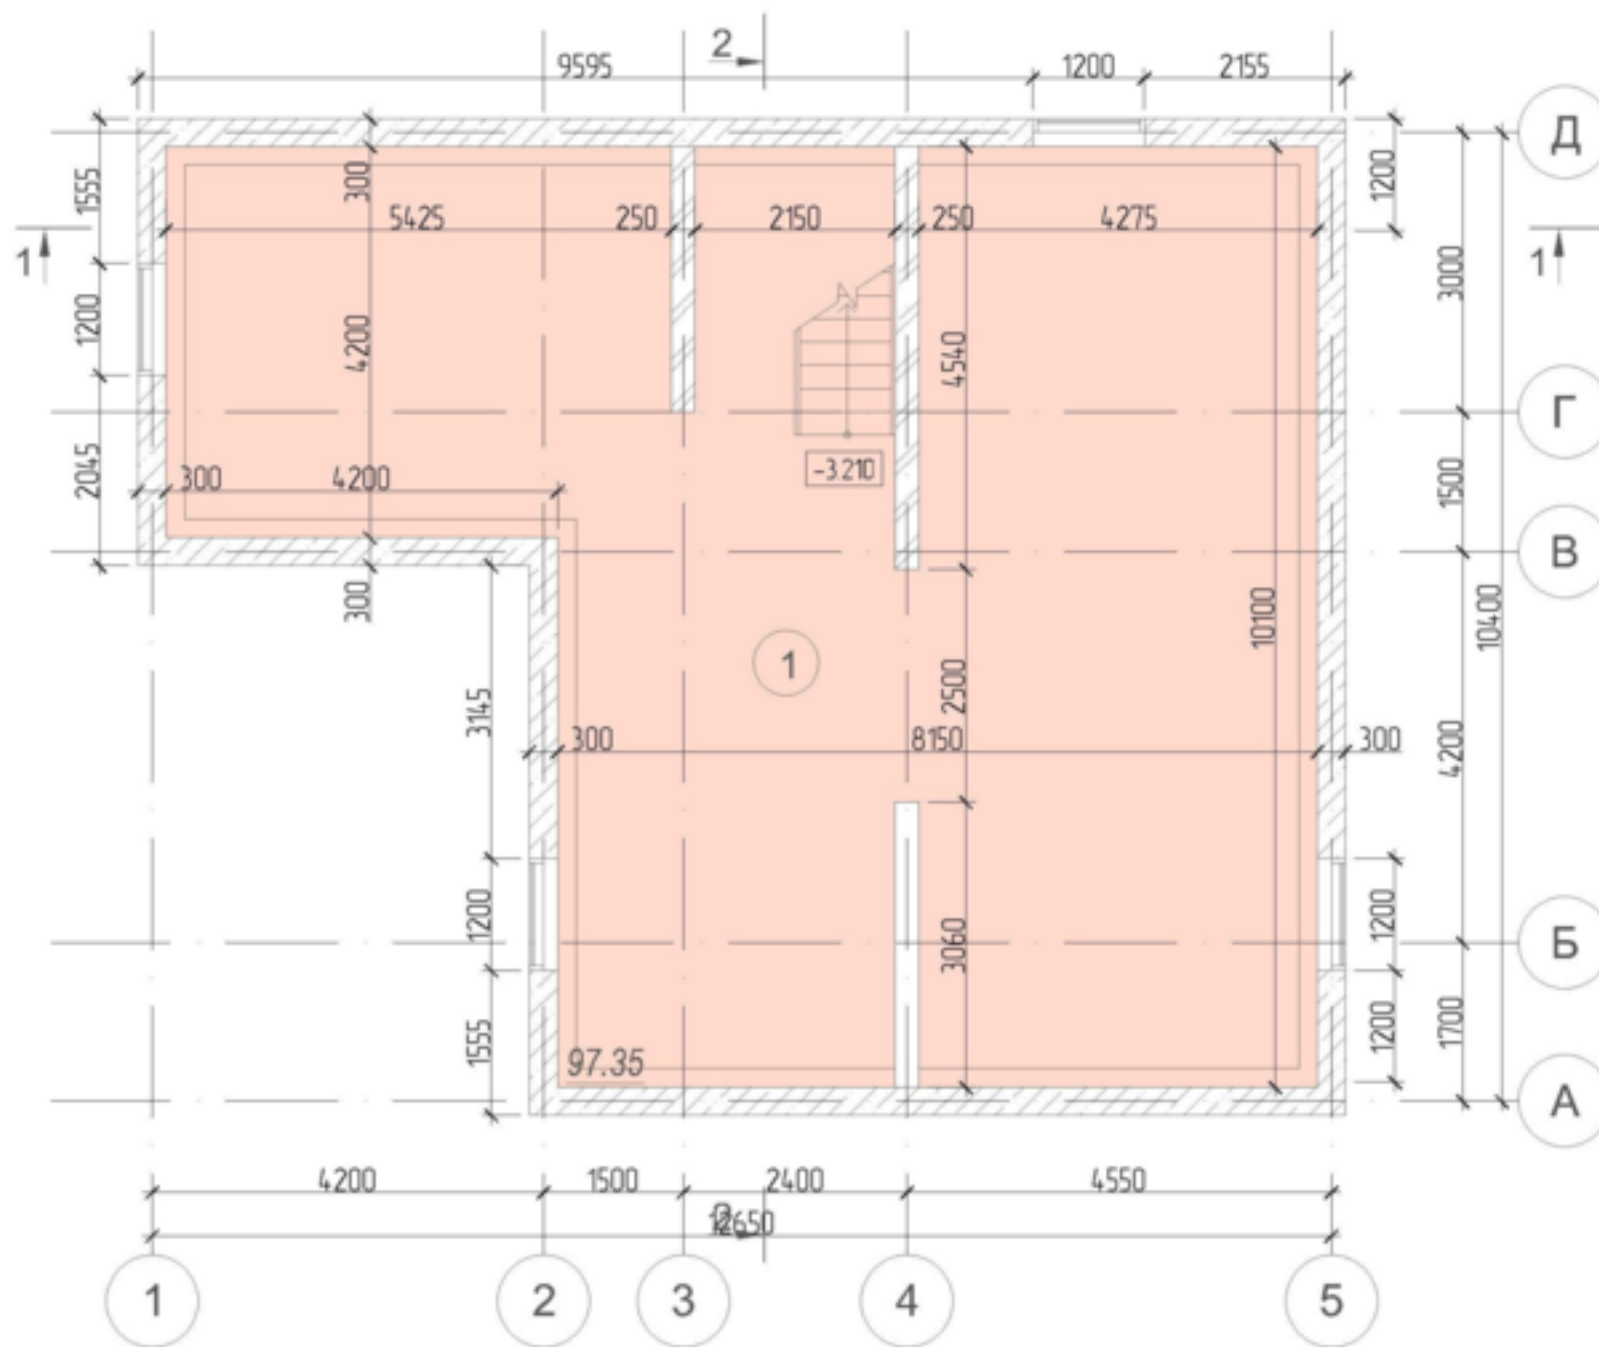

Экспликация помещений подвала

Номер	Имя	Площадь
1	Подсобное помещение	97.35 м ²

Площадь подвала: 97.35 м²
Общая площадь: 258.31 м²

						Индивидуальный жилой дом в Лаишевском муниципальном районе, с. Сапуголи			
Изм.	Коп.уч.	Лист	N док	Подпись	Дата			Стадия	Лист
							ЭП		
						План цокольного этажа	ООО "СК Добрая"		

The floor plan shows a building with the following rooms and features:

- Room 1 (Orange):** Located at the bottom left, containing a toilet and a sink. Dimensions: 1370 x 351.
- Room 2 (Orange):** A central hallway area. Dimensions: 2765 x 1183.
- Room 3 (Purple):** A large room at the bottom right, containing a round table with chairs and a sofa. Dimensions: 8200 x 4678.
- Room 4 (Green):** A room at the top right, containing a large rectangular table and chairs. Dimensions: 4235 x 1900.
- Room 5 (Yellow):** A room at the top center, containing a staircase. Dimensions: 1500 x 415.
- Room 6 (Blue):** A room at the top left, containing a sink and a toilet. Dimensions: 2640 x 724.


The plan also includes a car icon for scale, a grid system (1-5 horizontally, A-D vertically), and various dimensions for the building's footprint and room layouts.

Номер	Имя	Площадь
1	Тамбур	3.51 м ²
2	Холл	11.83 м ²
3	Кухня-гостиная с камином	46.78 м ²
4	Спальня	19.00 м ²
5	Гардероб	4.15 м ²
6	Санузел-котельная	7.24 м ²

Площадь 1 этажа: 92.51 м²
Общая площадь: 258.31 м²

						Индивидуальный жилой дом в Лаишевском муниципальном районе, с. Сапуголи			
Изм.	Коп.уч.	Лист	N док.	Подпись	Дата			Стадия	Лист
							ЭП		
						План 1 этажа		ООО "СК Добрая"	

План 2 этажа

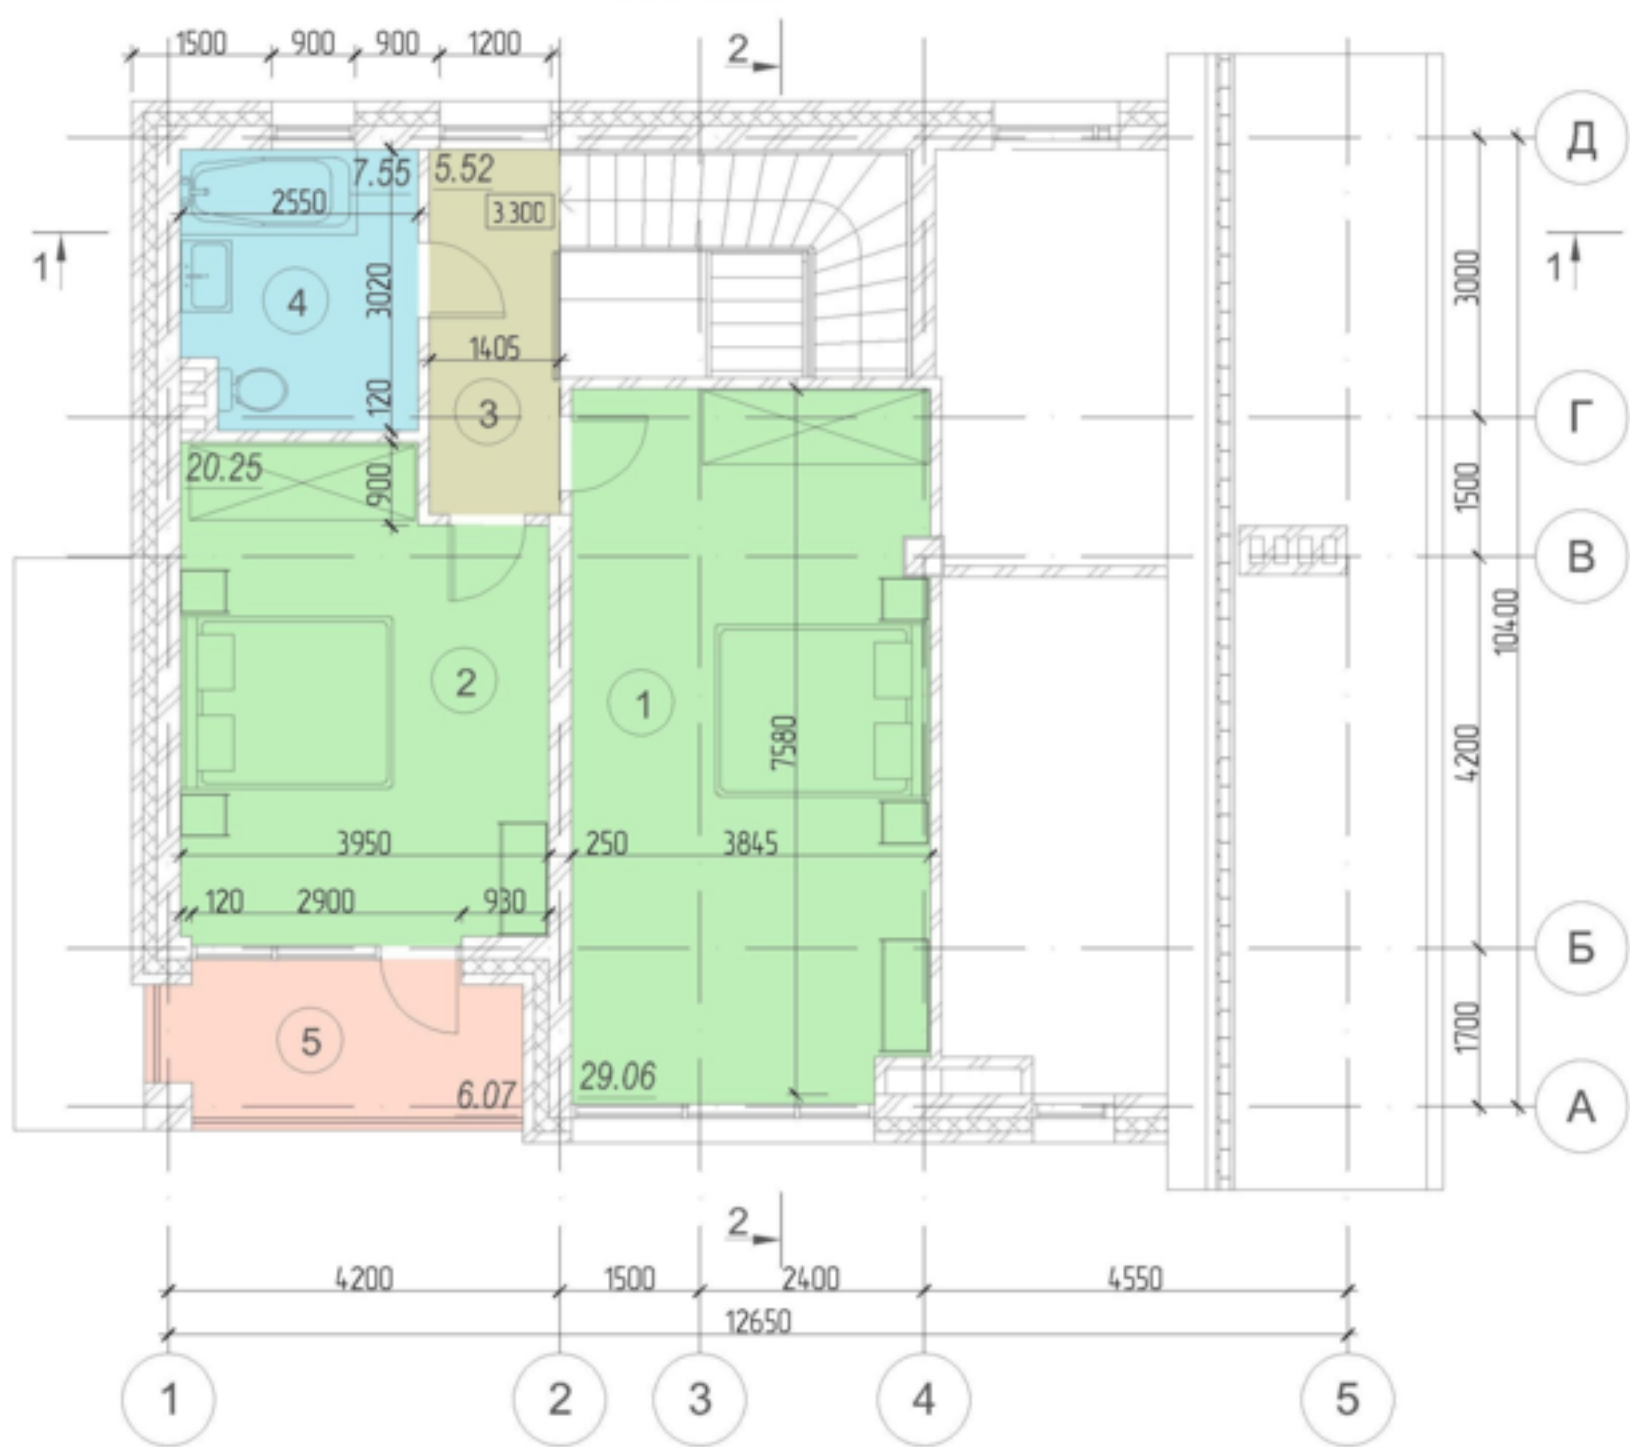

Экспликация помещений 2 этажа		
Номер	Имя	Площадь
1	Спальня	29.06 м²
2	Спальня	20.25 м²
3	Коридор	5.52 м²
4	Санузел	7.55 м²
5	Балкон	6.07 м²

Площадь 1 этажа: 68.45 м²
Общая площадь: 258.31 м²

Индивидуальный жилой дом в Лаишевском муниципальном районе, с. Сапуголи					
Изм.	Коп.уч.	Лист	N док.	Подпись	Дата
				Стадия	Лист
				ЭП	Листов
План 2 этажа				ООО "СК Добрая"	