

Кадастровая схема



СОГЛАСОВАНО:

И-в. N подл. Подпись и дата Взам. и-в. N

Условные обозначения:

- Участок проектирования

Изм.	Кол.уч.	Лист	N док.	Подпись	Дата	Индивидуальный жилой дом в Лаишевском муниципальном районе, с. Сапуголи			
							Стадия	Лист	Листов
							ЭП		
						Расположение участка на кадастровой схеме	ООО "СК Добрая"		

Генплан М 1:200



Экспликация:

- 1 - Проектируемый жилой дом
- 2 - Озеленение
- 3 - Заезд на территорию участка
- 4 - Место для стоянки автомобиля

Условные обозначения:

- Мощение
- Газон
- Граница отвода земельного участка
- Кустарник, высота-1,5 м.
- Фонарь

Индивидуальный жилой дом в Лаишевском муниципальном районе, с. Сапуголи					
Изм.	Кол.уч.	Лист	N док.	Подпись	Дата
Генплан М 1:200				Стадия	Лист
				ЭП	Листов
				ООО "СК Добрая"	

Согласовано:

Имя, N подл. Подпись и дата Взам. инв. N



Видовой кадр



Видовой кадр



Согласовано:

И-в. N подл. Подпись и дата Взам. и-в. N

Изм.	Кол.уч.	Лист	N док.	Подпись	Дата	Индивидуальный жилой дом в Лаишевском муниципальном районе, с. Сапуголи			
							Стадия	Лист	Листов
							ЭП		
						Видовые кадры	ООО "СК Добрая"		

Видовой кадр



Видовой кадр




Согласовано:

Имя, № подл. Подпись и дата Взам. инв. №

Изм.	Кол.уч.	Лист	№ док.	Подпись	Дата	Индивидуальный жилой дом в Лаишевском муниципальном районе, с. Сапуголи			
							Стадия	Лист	Листов
							ЭП		
						Видовые кадры	ООО "СК Добрая"		

План цокольного этажа

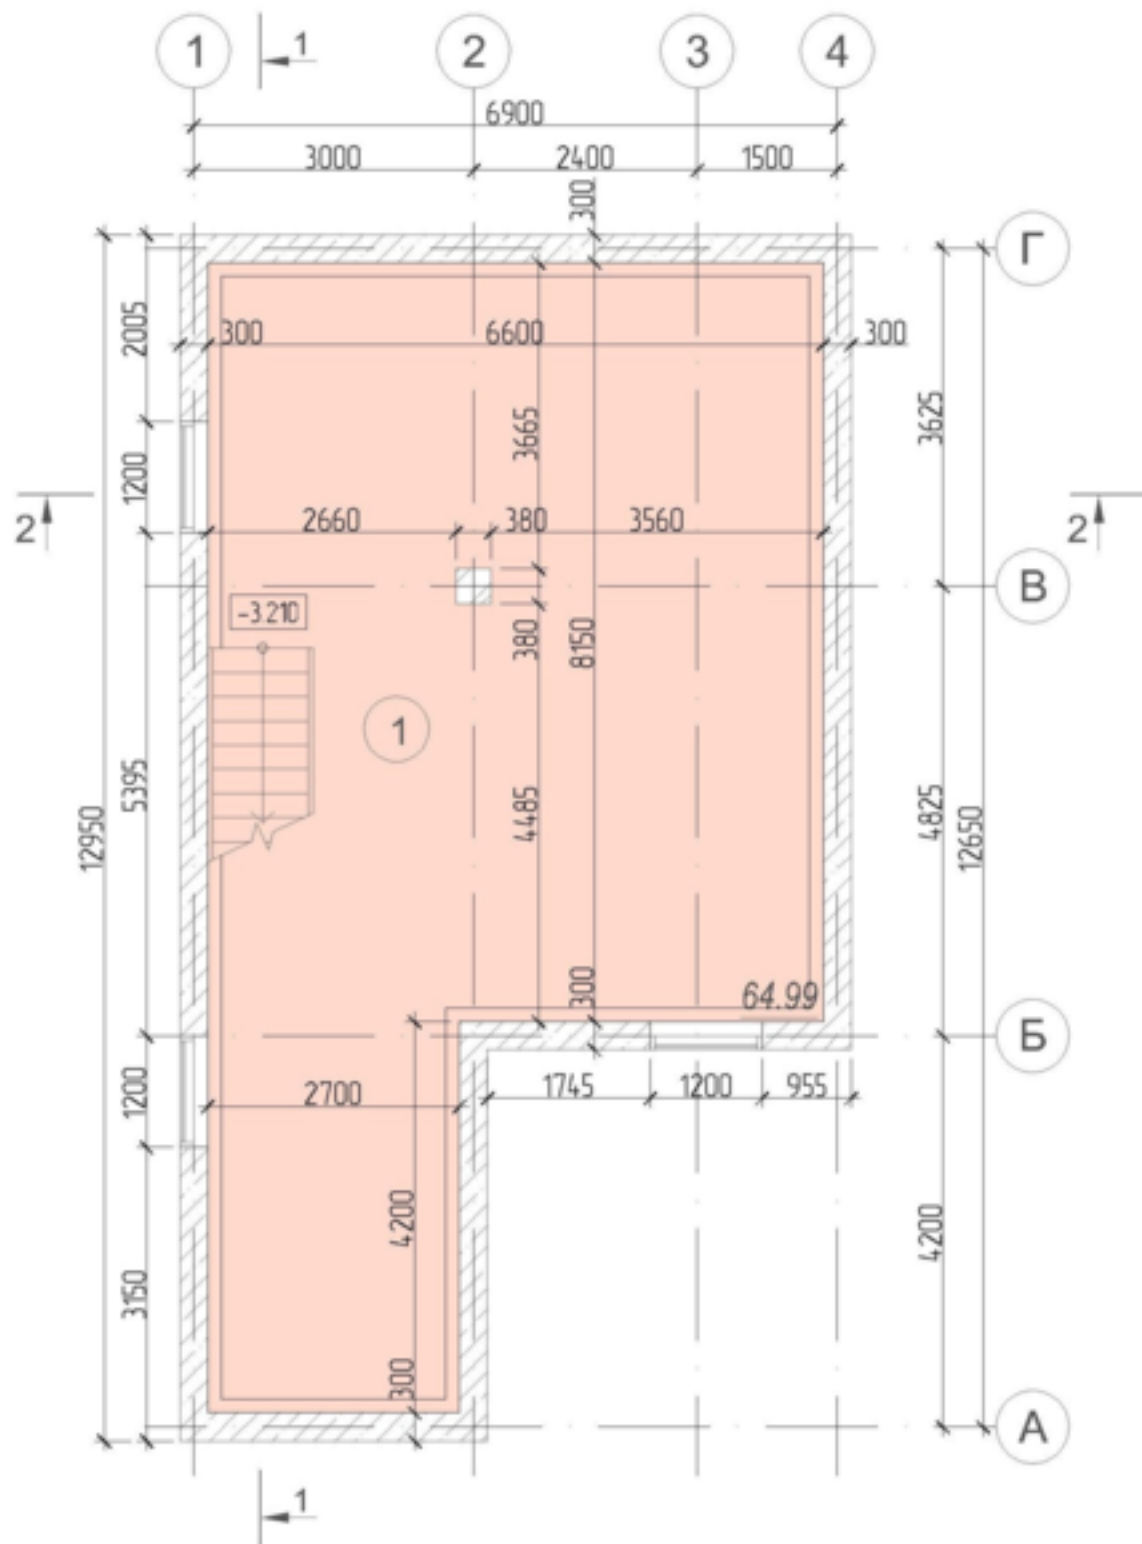

Экспликация помещений подвала

Номер	Имя	Площадь
1	Подсобное помещение	64.99 м <sup>2</sup>

Площадь подвала: 64.99 м<sup>2</sup>  
 Общая площадь: 198.68 м<sup>2</sup>


Согласовано:

И-в. N подл. Подпись и дата Взам. и-в. N

						Индивидуальный жилой дом в Лаишевском муниципальном районе, с. Сапуголи			
Изм.	Коп.уч.	Лист	N док.	Подпись	Дата	Стадия		Лист	Листов
						ЭП			
План цокольного этажа						ООО "СК Добрая"			



План 1 этажа

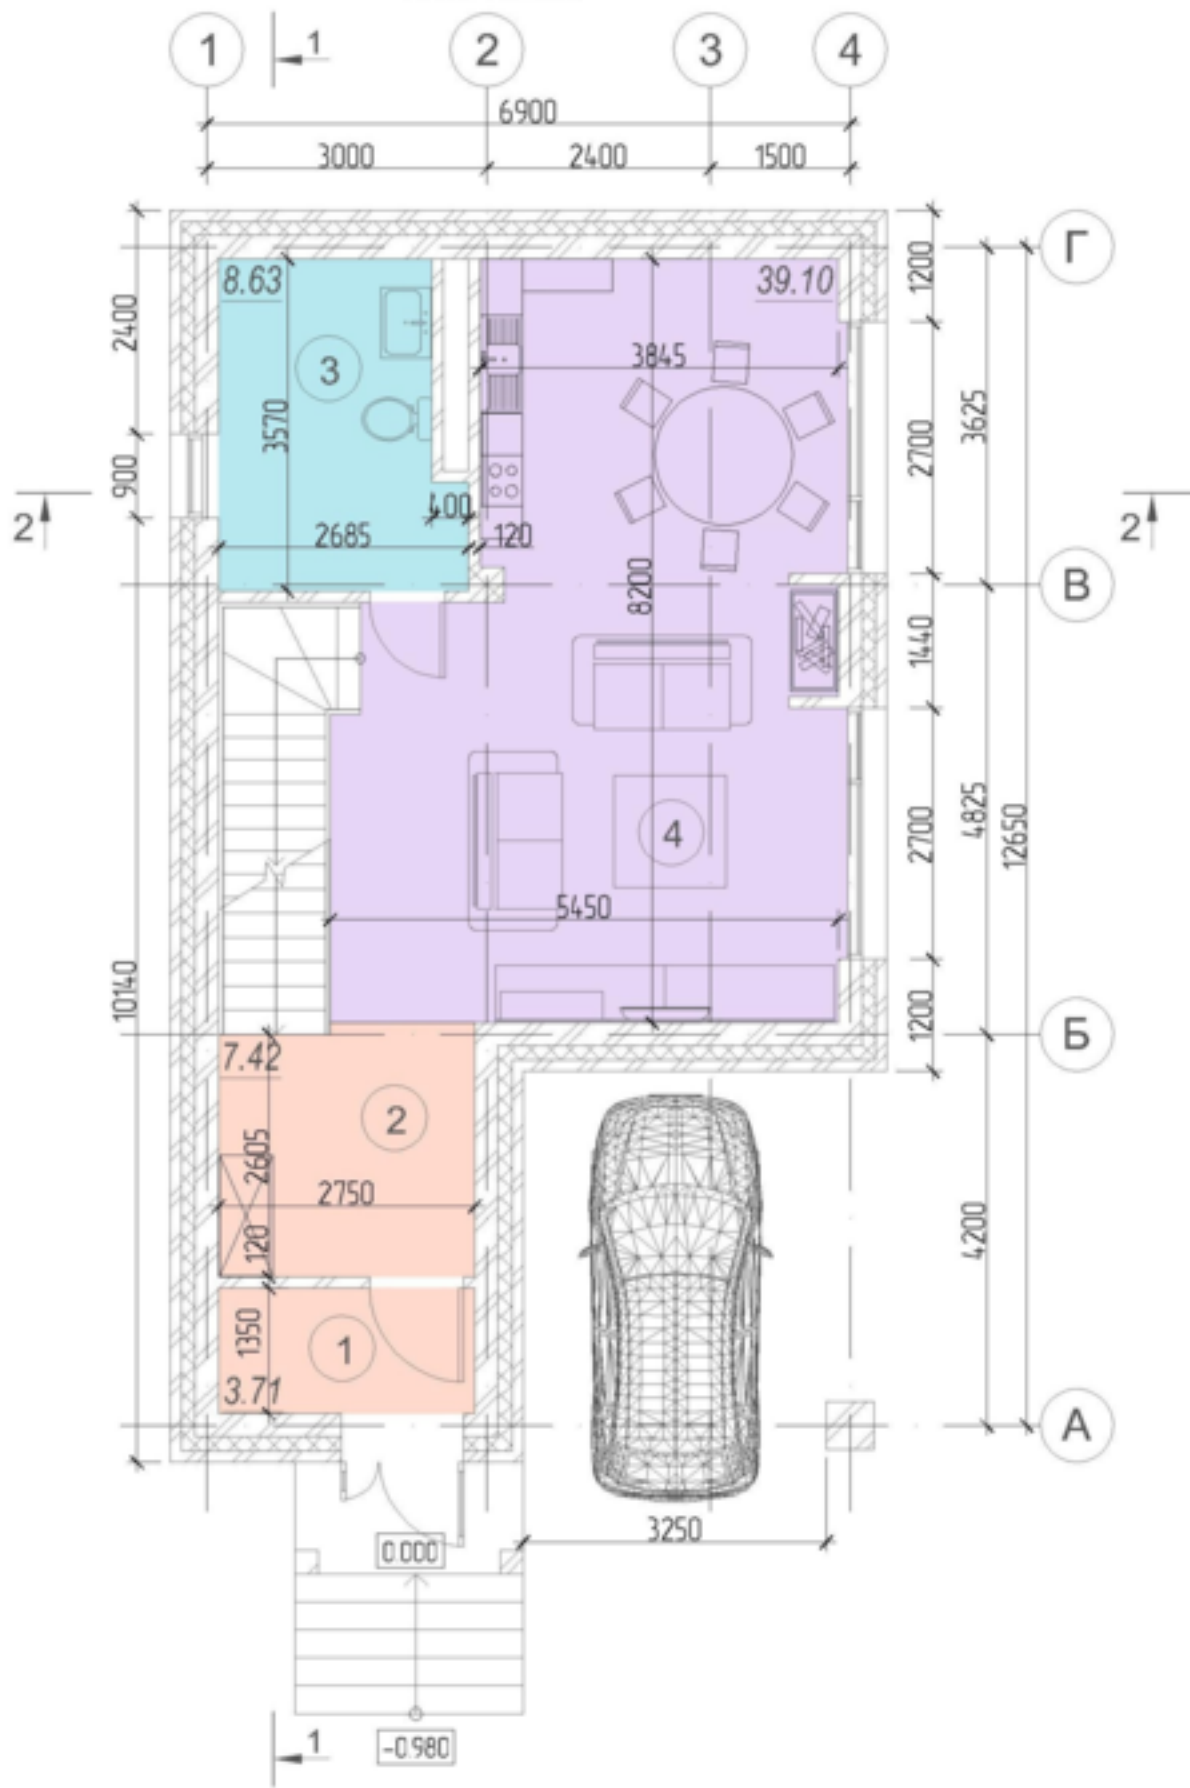

Экспликация помещений 1 этажа

Номер	Имя	Площадь
1	Тамбур	3.71 м <sup>2</sup>
2	Холл	7.42 м <sup>2</sup>
3	Санузел-котельная	8.63 м <sup>2</sup>
4	Кухня-гостиная с камином	39.10 м <sup>2</sup>


Площадь 1 этажа: 58.86 м<sup>2</sup>  
 Общая площадь: 198.68 м<sup>2</sup>

Согласовано:

И-в. N подл. Подпись и дата Взам. и-в. N

						Индивидуальный жилой дом в Лаишевском муниципальном районе, с. Сапуголи		
Изм.	Коп.уч.	Лист	N док.	Подпись	Дата	Стадия	Лист	Листов
						ЭП		
План 1 этажа						ООО "СК Добрая"		

План 2 этажа

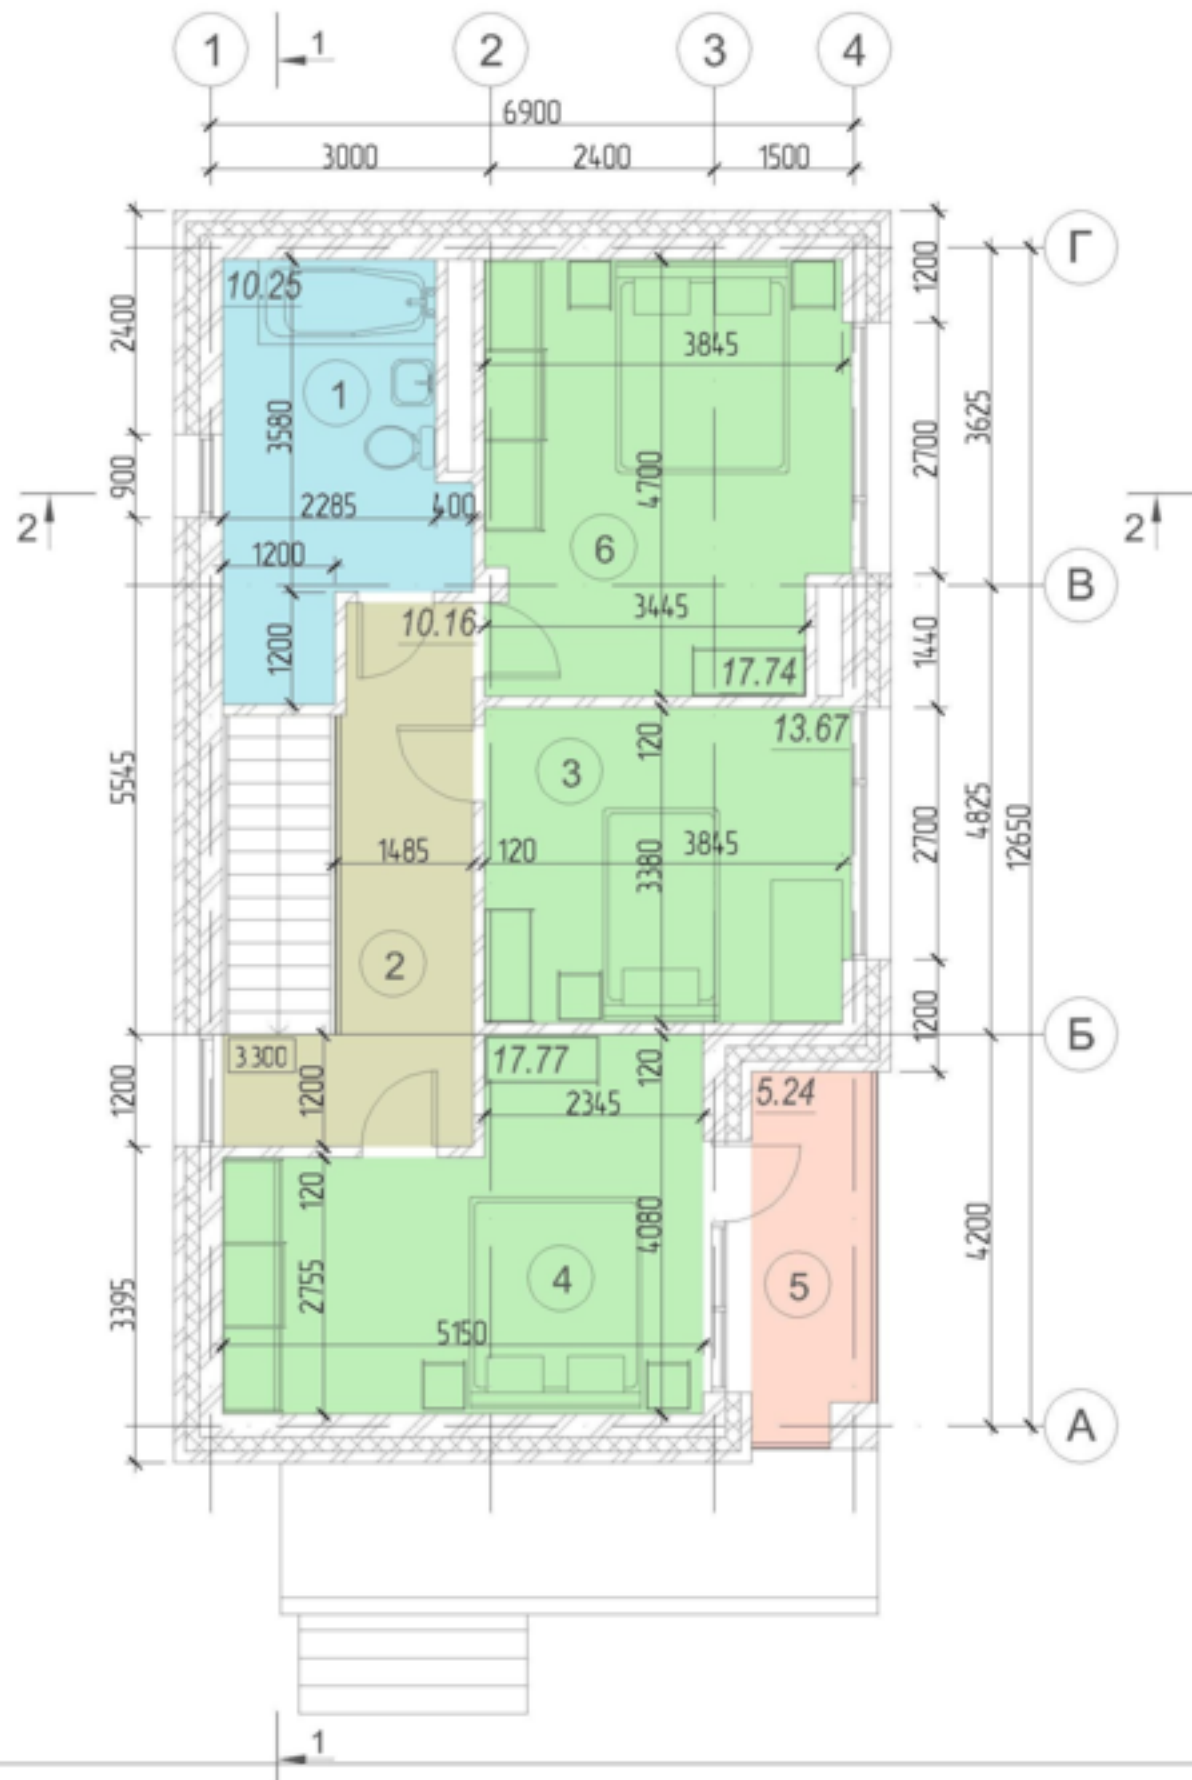

Экспликация помещений 1 этажа

Номер	Имя	Площадь
1	Санузел	10.25 м <sup>2</sup>
2	Коридор	10.16 м <sup>2</sup>
3	Спальня	13.67 м <sup>2</sup>
4	Спальня	17.77 м <sup>2</sup>
5	Балкон	5.24 м <sup>2</sup>
6	Спальня	17.74 м <sup>2</sup>

Площадь 1 этажа: 74.83 м<sup>2</sup>  
 Общая площадь: 198.68 м<sup>2</sup>

						Индивидуальный жилой дом в Лаишевском муниципальном районе, с. Сапуголи		
Изм.	Коп.уч.	Лист	N док.	Подпись	Дата	Стадия	Лист	Листов
						ЭП		
План 2 этажа						ООО "СК Добрая"		

СОГЛАСОВАНО:

И-в. N подл. Подпись и дата Взам. ин-в. N