




ИНДИВИДУАЛЬНЫЙ ЖИЛОЙ ДОМ
В ЛАИШЕВСКОМ МУНИЦИПАЛЬНОМ РАЙОНЕ
С. САПУГОЛИ

Кадастровая схема

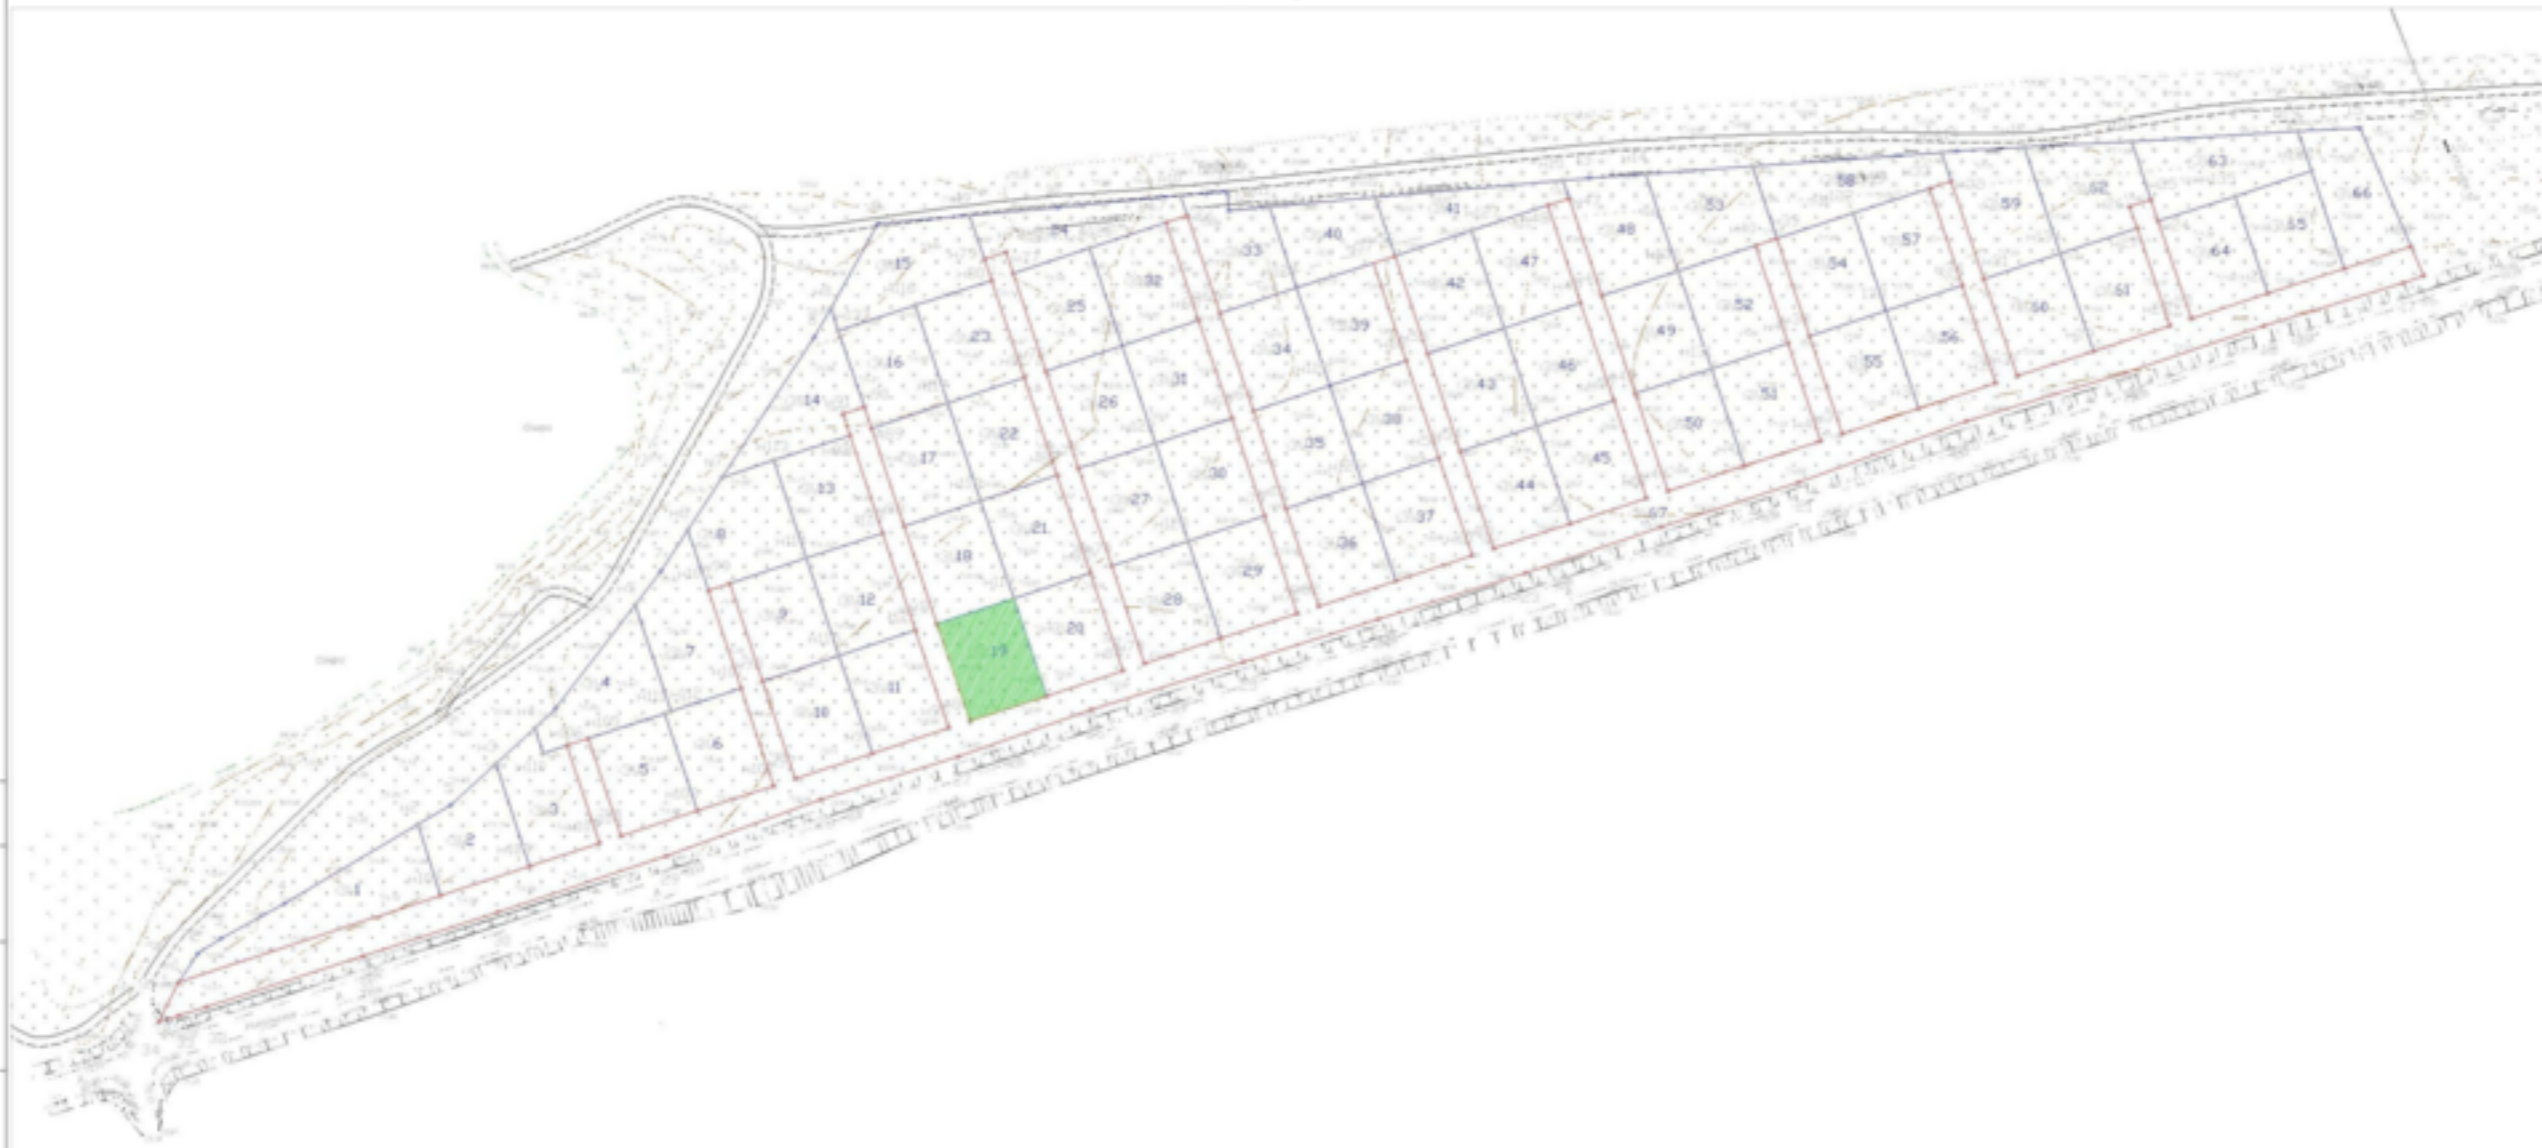

СОГЛАСОВАНО:


И-в. N подл. Подпись и дата Взам. и-в. N

Условные обозначения:

- Участок проектирования

						Индивидуальный жилой дом в Лаишевском муниципальном районе, с. Сапуголи			
Изм.	Коп.уч.	Лист	N док.	Подпись	Дата		Стадия	Лист	Листов
							ЭП		
						Расположение участка на кадастровой схеме	ООО "СК Добрая"		

Генплан М 1:200

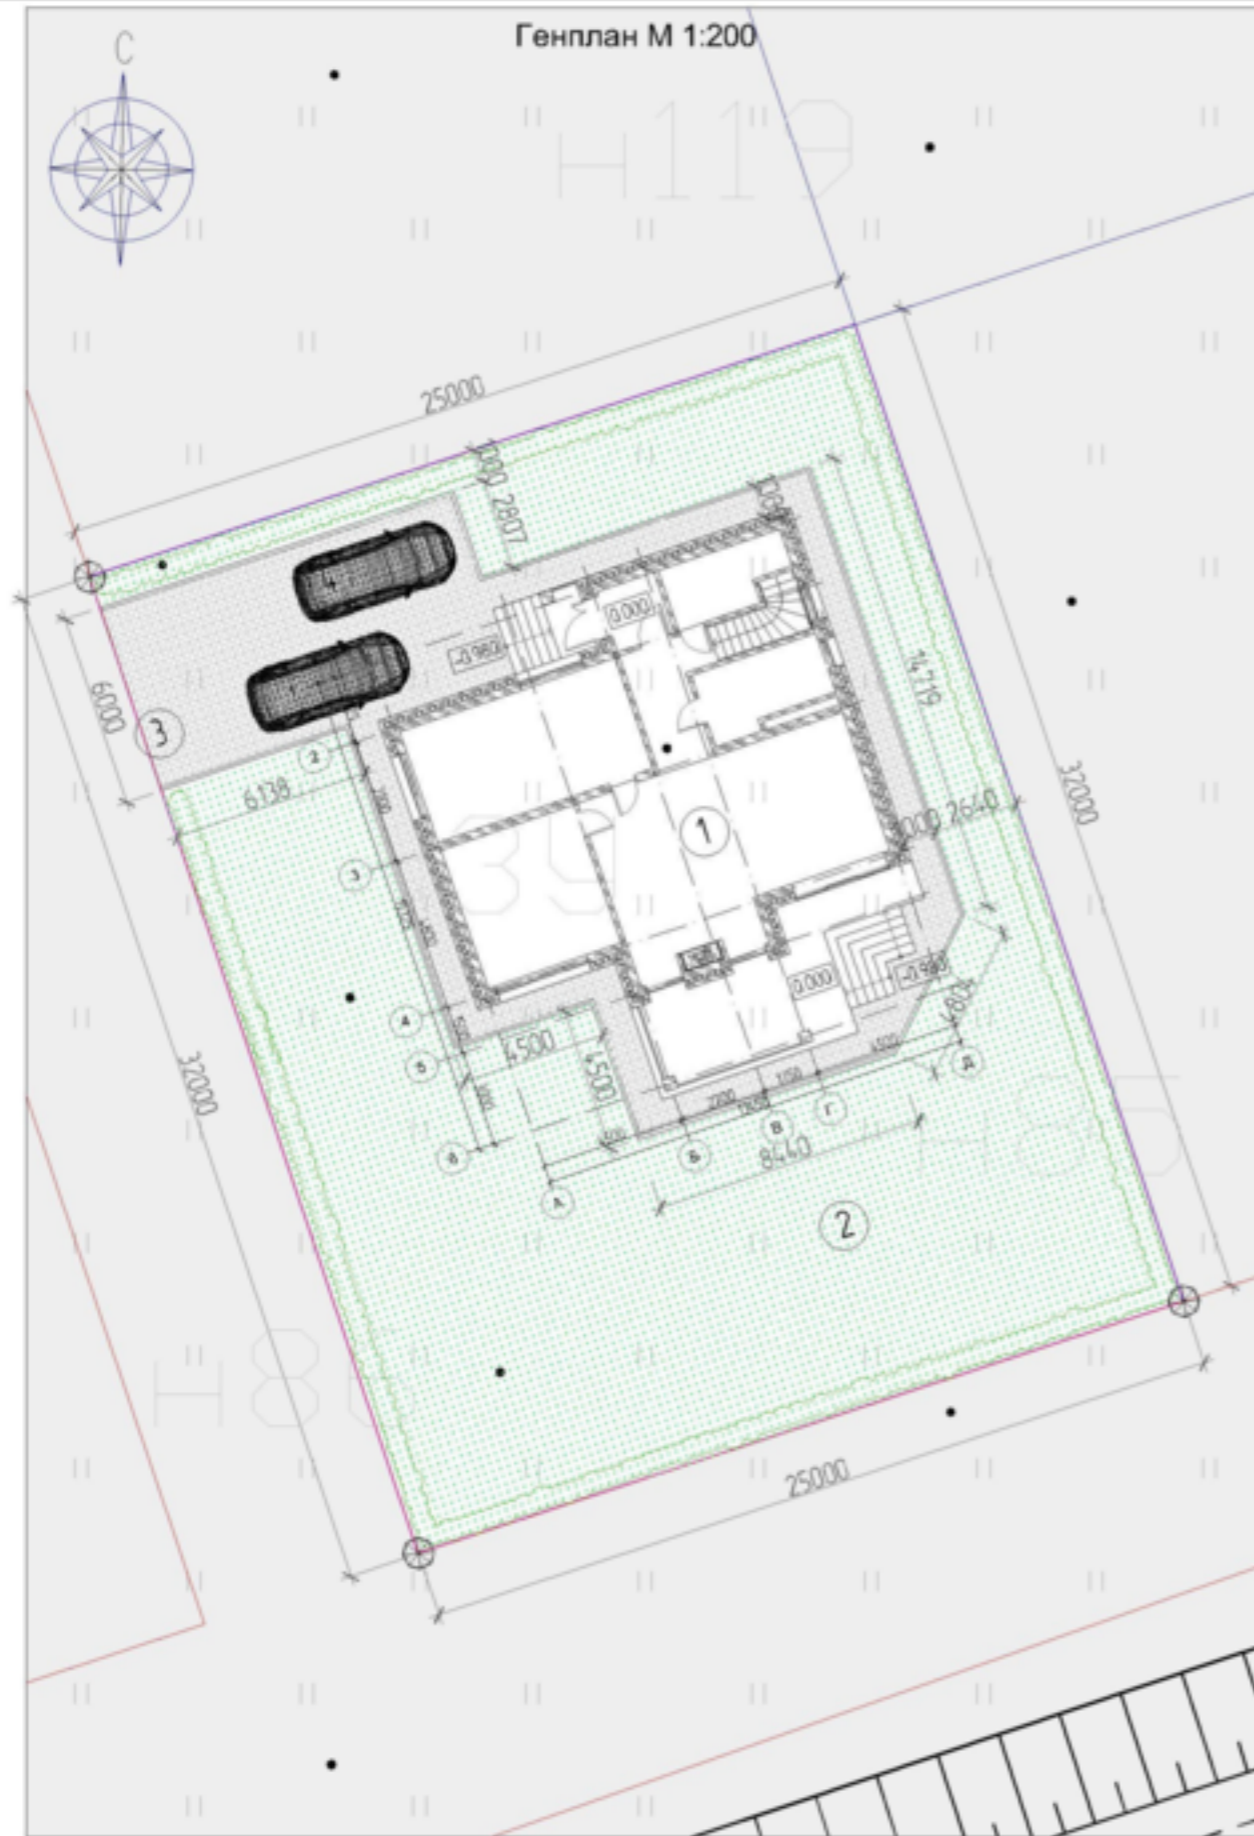

Экспликация:

- 1 - Проектируемый жилой дом
- 2 - Озеленение
- 3 - Заезд на территорию участка
- 4 - Место для стоянки автомобиля

Условные обозначения:

- Мощение
- Газон
- Граница отвода земельного участка
- Кустарник, высота-1,5 м.
- Фонарь

						Индивидуальный жилой дом в Лаишевском муниципальном районе, с. Сапуголи		
Изм.	Коп.уч.	Лист	№ док.	Подпись	Дата	Стадия	Лист	Листов
						ЭП		
Генплан М 1:200						ООО "СК Добрая"		

Согласовано:

И-в. N подл. Подпись и дата Взам. ин-в. N

Видовой кадр



Видовой кадр



Изм.	Кол.уч.	Лист	N док.	Подпись	Дата	Индивидуальный жилой дом в Лаишевском муниципальном районе, с. Сапуголи			
							Стадия	Лист	Листов
							ЭП		
						Видовые кадры	ООО "СК Добрая"		

Видовой кадр



Видовой кадр




Согласовано:

Имя, N подл. Подпись и дата Взам. инв. N

Изм.	Кол.уч.	Лист	N док.	Подпись	Дата	Индивидуальный жилой дом в Лаишевском муниципальном районе, с. Сапуголи			
							Стадия	Лист	Листов
							ЭП		
						Видовые кадры	ООО "СК Добрая"		

План цокольного этажа

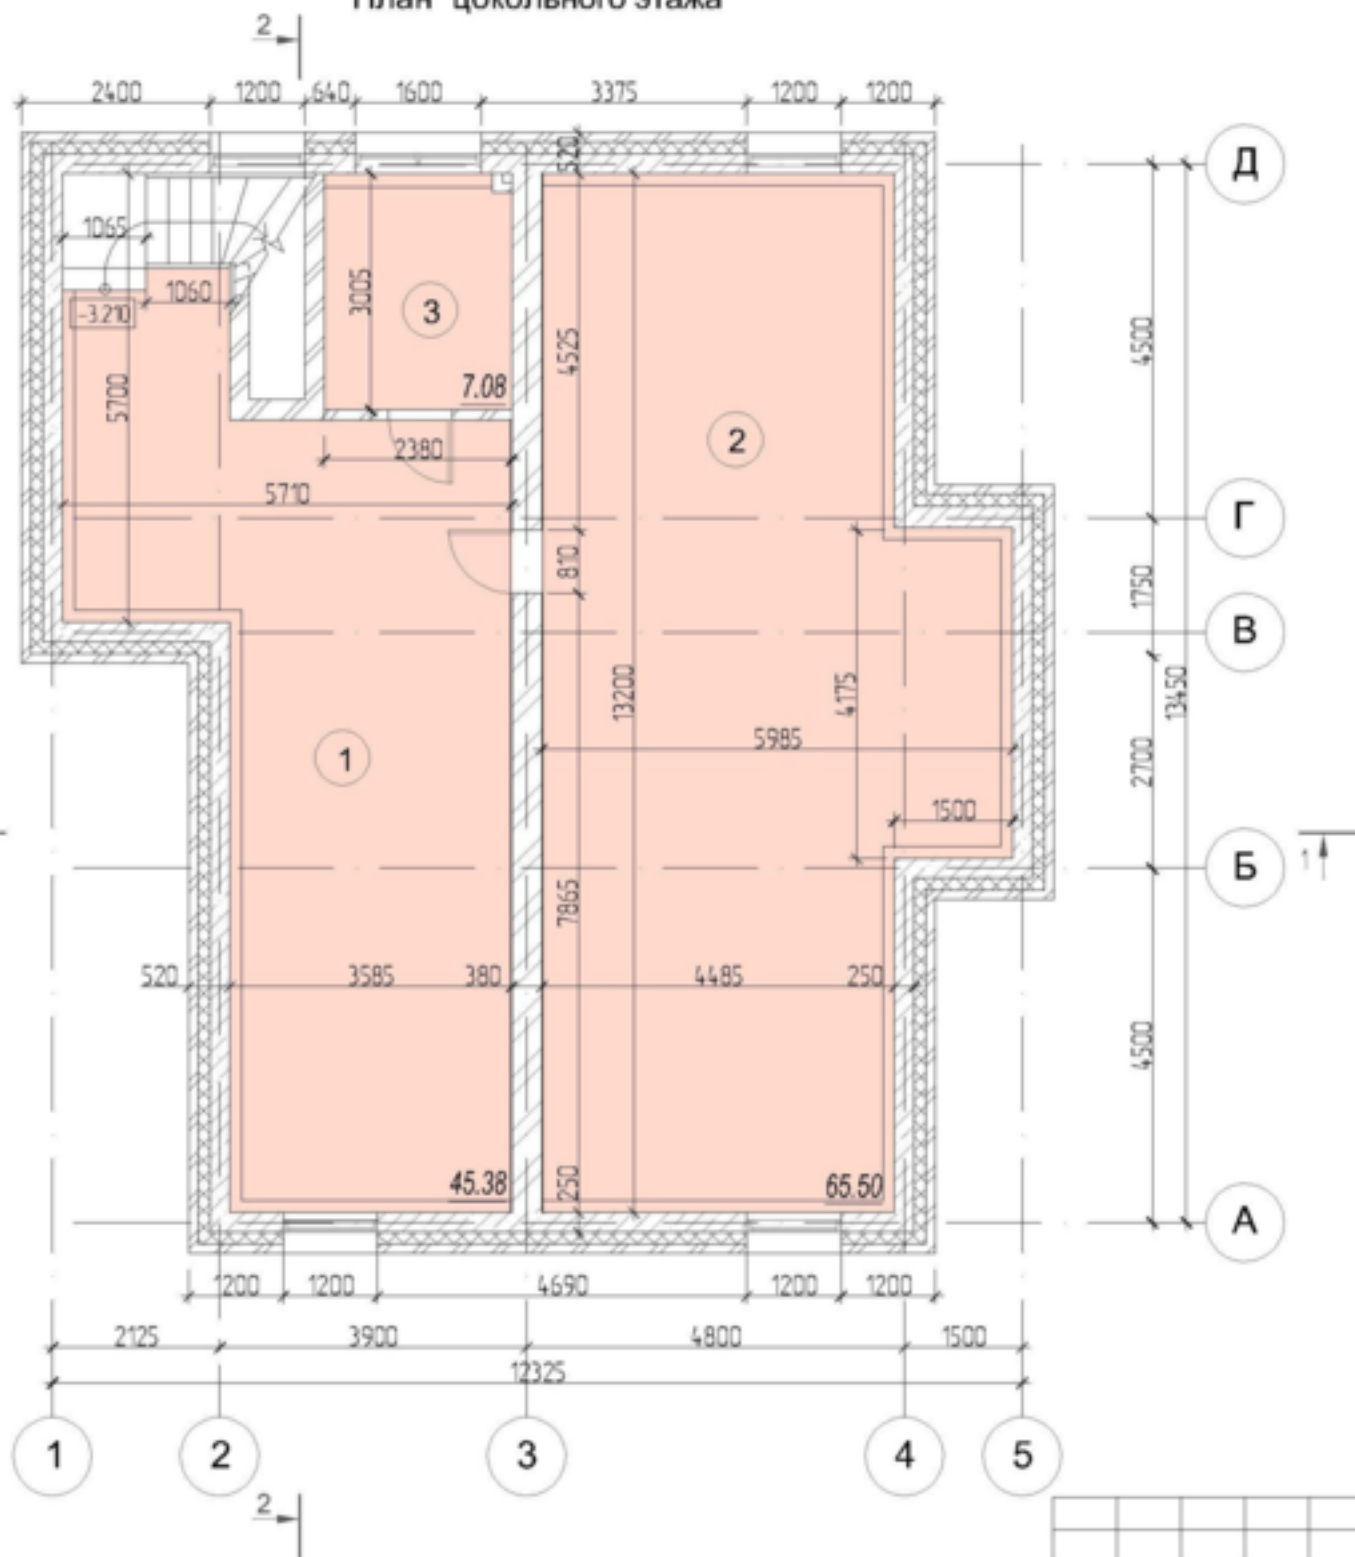

Экспликация помещений подвала

Номер	Имя	Площадь
1	Подсобное помещение	45.38 м²
2	Подсобное помещение	65.50 м²
3	Котельная	7.08 м²


Площадь подвала: 117.96 м²
Общая площадь: 235.44 м²

Согласовано:

Инв. N подл. Подпись и дата Взам. инв. N

						Индивидуальный жилой дом в Лаишевском муниципальном районе, с. Сапуголи		
Изм.	Кол.уч.	Лист	N док.	Подпись	Дата	Стадия	Лист	Листов
						ЭП		
План цокольного этажа						ООО "СК Добрая"		

План 1 этажа

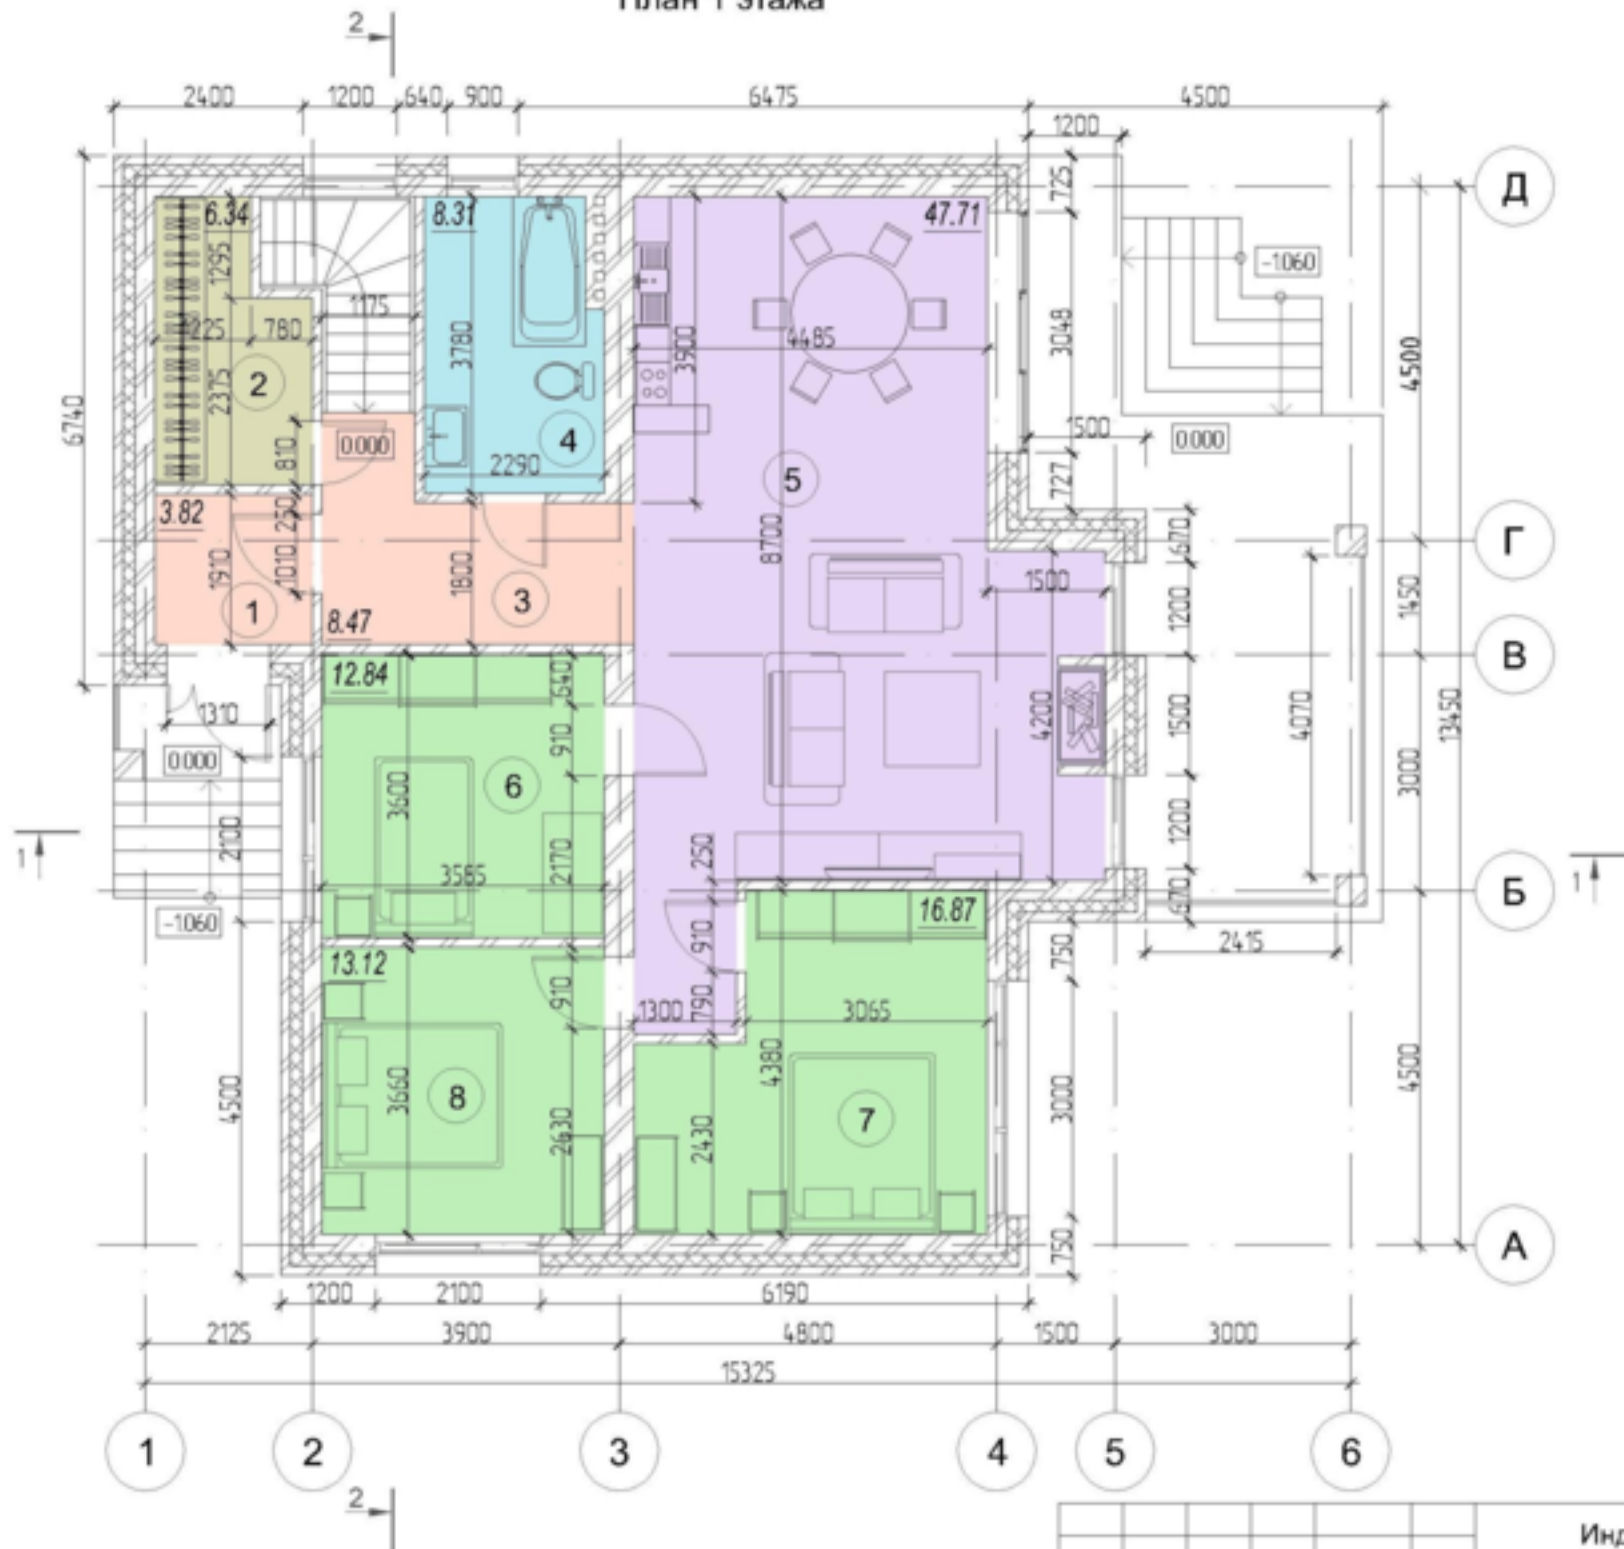

Экспликация помещений 1 этажа

Номер	Имя	Площадь
1	Тамбур	3.82 м ²
2	Гардероб	6.34 м ²
3	Коридор	8.47 м ²
4	Санузел	8.31 м ²
5	Кухня-гостиная с камином	47.71 м ²
6	Спальня	12.84 м ²
7	Спальня	16.87 м ²
8	Спальня	13.12 м ²

Площадь 1 этажа: 117.48 м²
Общая площадь: 235.44 м²

Согласовано:

Инв. N подл. Подпись и дата Взам. инв. N

Изм.	Кол.уч.	Лист	N док.	Подпись	Дата

Индивидуальный жилой дом в Лаишевском муниципальном районе, с. Сапуголи

Стадия	Лист	Листов
ЭП		

План 1 этажа

ООО "СК Добрая"