

Кадастровая схема



Согласовано:

Инв. N подл. Подпись и дата Взам. инв. N

Условные обозначения:

- Участок проектирования

						Индивидуальный жилой дом в Лаишевском муниципальном районе, с. Сапуголи		
Изм.	Кол.уч.	Лист	N док.	Подпись	Дата	Стадия	Лист	Листов
						ЭП		
						Расположение участка на кадастровой схеме		ООО "СК Добрая"

Видовой кадр



Видовой кадр



Согласовано:

Инв. N подл. Подпись и дата Взам. инв. N

						Индивидуальный жилой дом в Лаишевском муниципальном районе, с. Сапуголи		
Изм.	Кол.уч.	Лист	N док.	Подпись	Дата			
						ЭП		
						Видовые кадры		ООО "СК Добрая"

Видовой кадр



Видовой кадр



Согласовано:

Инв. N подл. Подпись и дата. Взм. инв. N

Изм.	Кол.уч.	Лист	N док.	Подпись	Дата


Индивидуальный жилой дом в Лаишевском муниципальном районе, с. Сапуголи

Стадия	Лист	Листов
ЭП		

Видовые кадры

ООО "СК Добрая"

План цокольного этажа

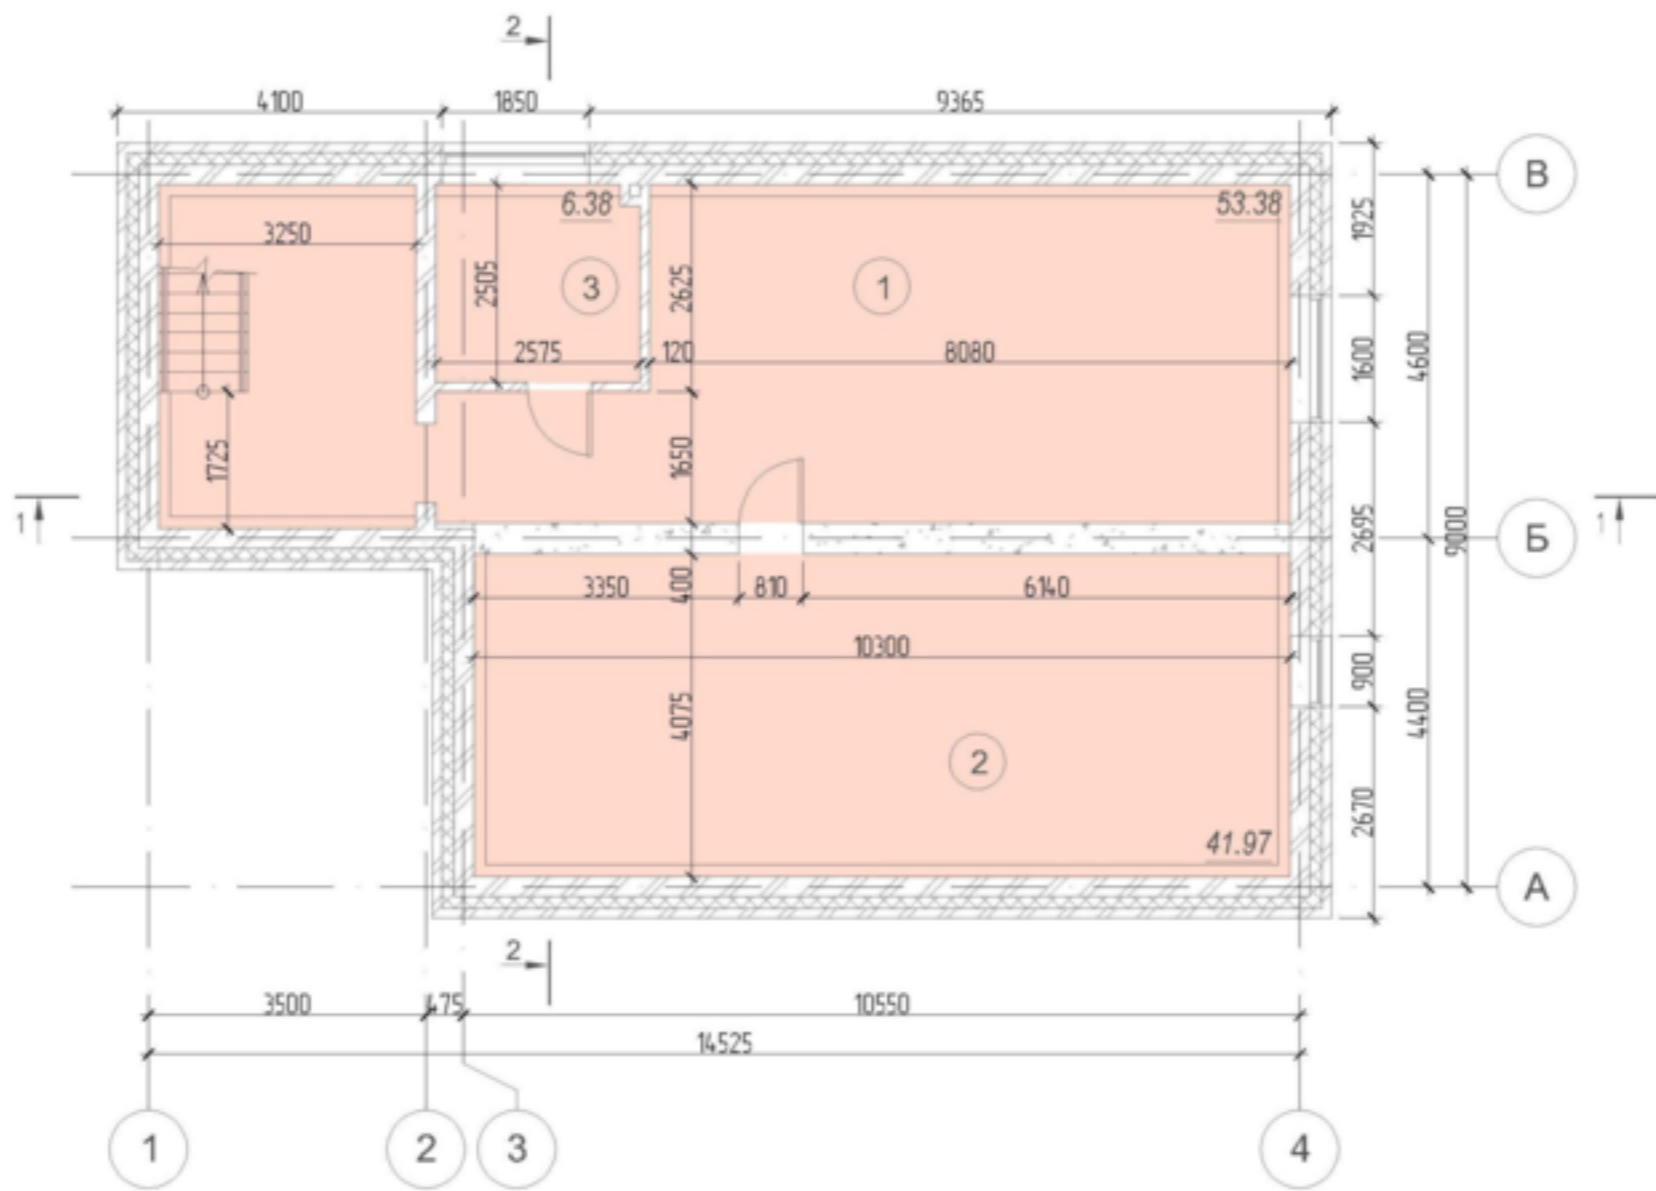

Экспликация помещений цокольного этажа

Номер	Имя	Площадь
1	Подсобное помещение	53.38 м²
2	Подсобное помещение	41.97 м²
3	Котельная	6.38 м²

Площадь цокольного этажа: 101.73 м²


Общая площадь: 205.63 м²

Согласовано:

И-в. N подл. Подпись и дата Взам. ин-в. N

						Индивидуальный жилой дом в Лаишевском муниципальном районе, с. Салуголи		
Изм.	Коп.уч.	Лист	N док.	Подпись	Дата	ЭП		
						План цокольного этажа		
						ООО "СК Добрая"		

План 1 этажа

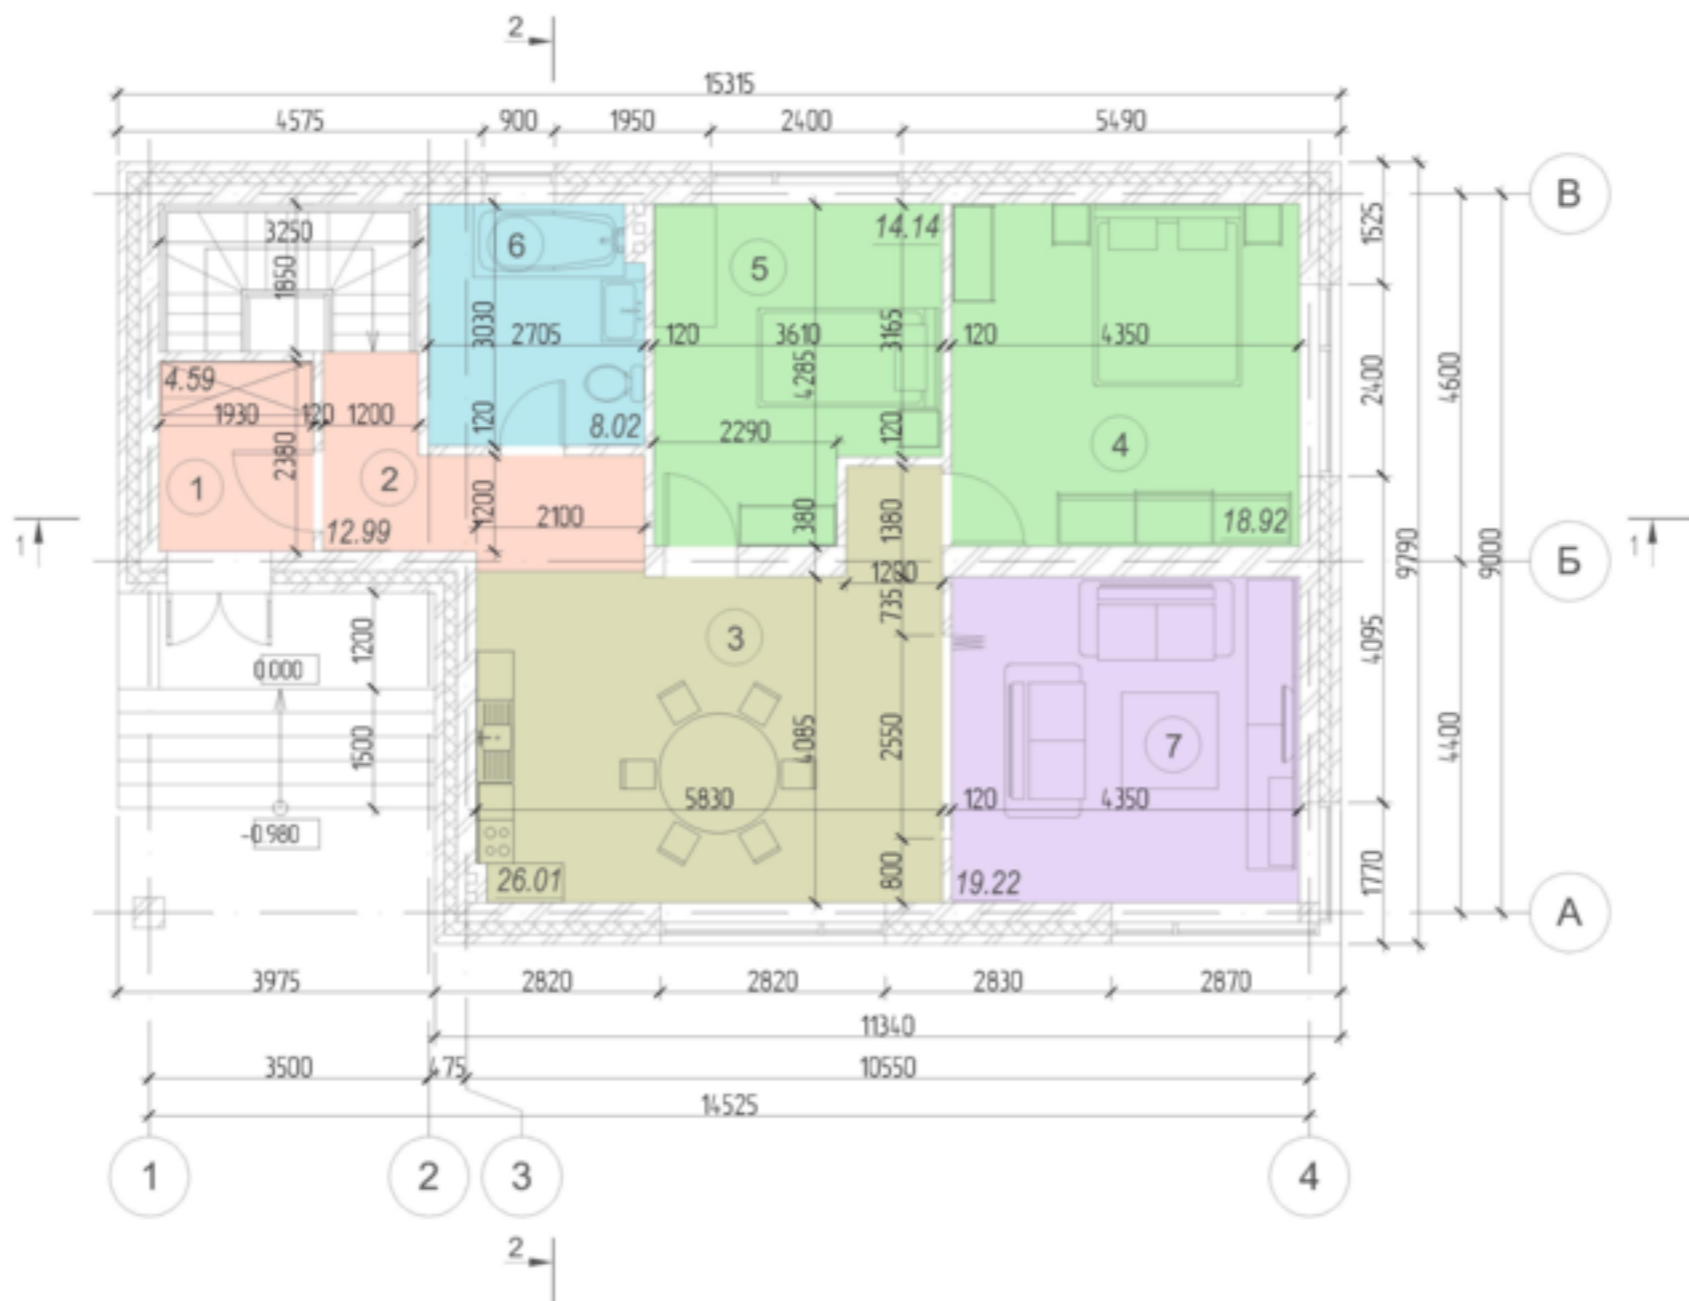

Экспликация помещений 1 этажа

Номер	Имя	Площадь
1	Тамбур-гардероб	4.59 м²
2	Коридор	12.99 м²
3	Кухня-столовая	26.01 м²
4	Спальня	18.92 м²
5	Спальня	14.14 м²
6	Санузел	8.02 м²
7	Гостиная	19.22 м²

Площадь 1 этажа: 103.89 м²
Общая площадь: 205.63 м²

Согласовано:

Инв. N подл. Подпись и дата Взам. инв. N

						Индивидуальный жилой дом в Лаишевском муниципальном районе, с. Сапуголи		
Изм.	Кол.уч.	Лист	N док.	Подпись	Дата	Стадия	Лист	Листов
						ЭП		
						План 1 этажа	ООО "СК Добрая"	