



ИНДИВИДУАЛЬНЫЙ ЖИЛОЙ ДОМ
В ЛАИШЕВСКОМ МУНИЦИПАЛЬНОМ РАЙОНЕ
С. САПУГОЛИ

Ведомость чертежей

Лист	Наименование	Примечание
1	Ведомость чертежей. Техника-экономические показатели	
2	Расположение участка на кадастровой схеме.	
3	Генплан М 1:200	
4	Видовые кадры	
5	Видовые кадры	
6	План 1-го этажа	
7	План 2-го этажа	
8	Разрез 1-1, разрез 2-2	
9	Фасад 1-5, фасад В-А	
10	Фасад 5-1, фасад А-В	
11	Цветовое решение. Фасад 1-5, фасад В-А	
12	Цветовое решение. Фасад 5-1, фасад А-В	

Технико-экономические показатели


Общая площадь здания: 137.41 м²
 Площадь застройки: 113.88 м²
 Строительный объем: 775.00 м³
 Площадь участка: 871.00 м²

Согласовано:

Инв. N подл. Подпись и дата | Взам. инв. N

Изм.	Кол.уч.	Лист	N док.	Подпись	Дата			
ГАП		Шарин И.В.		<i>Шарин И.В.</i>		Индивидуальный жилой дом в Лаишевском муниципальном районе, с. Сапуголи		
Архитектор		Шарин И.В.		<i>Шарин И.В.</i>				
Заказчик: Колесов А.В.						Стадия	Лист	Листов
						ЭП	1	12
Ведомость чертежей Технико-экономические показатели						ООО "СК Добряя"		

Кадастровая схема

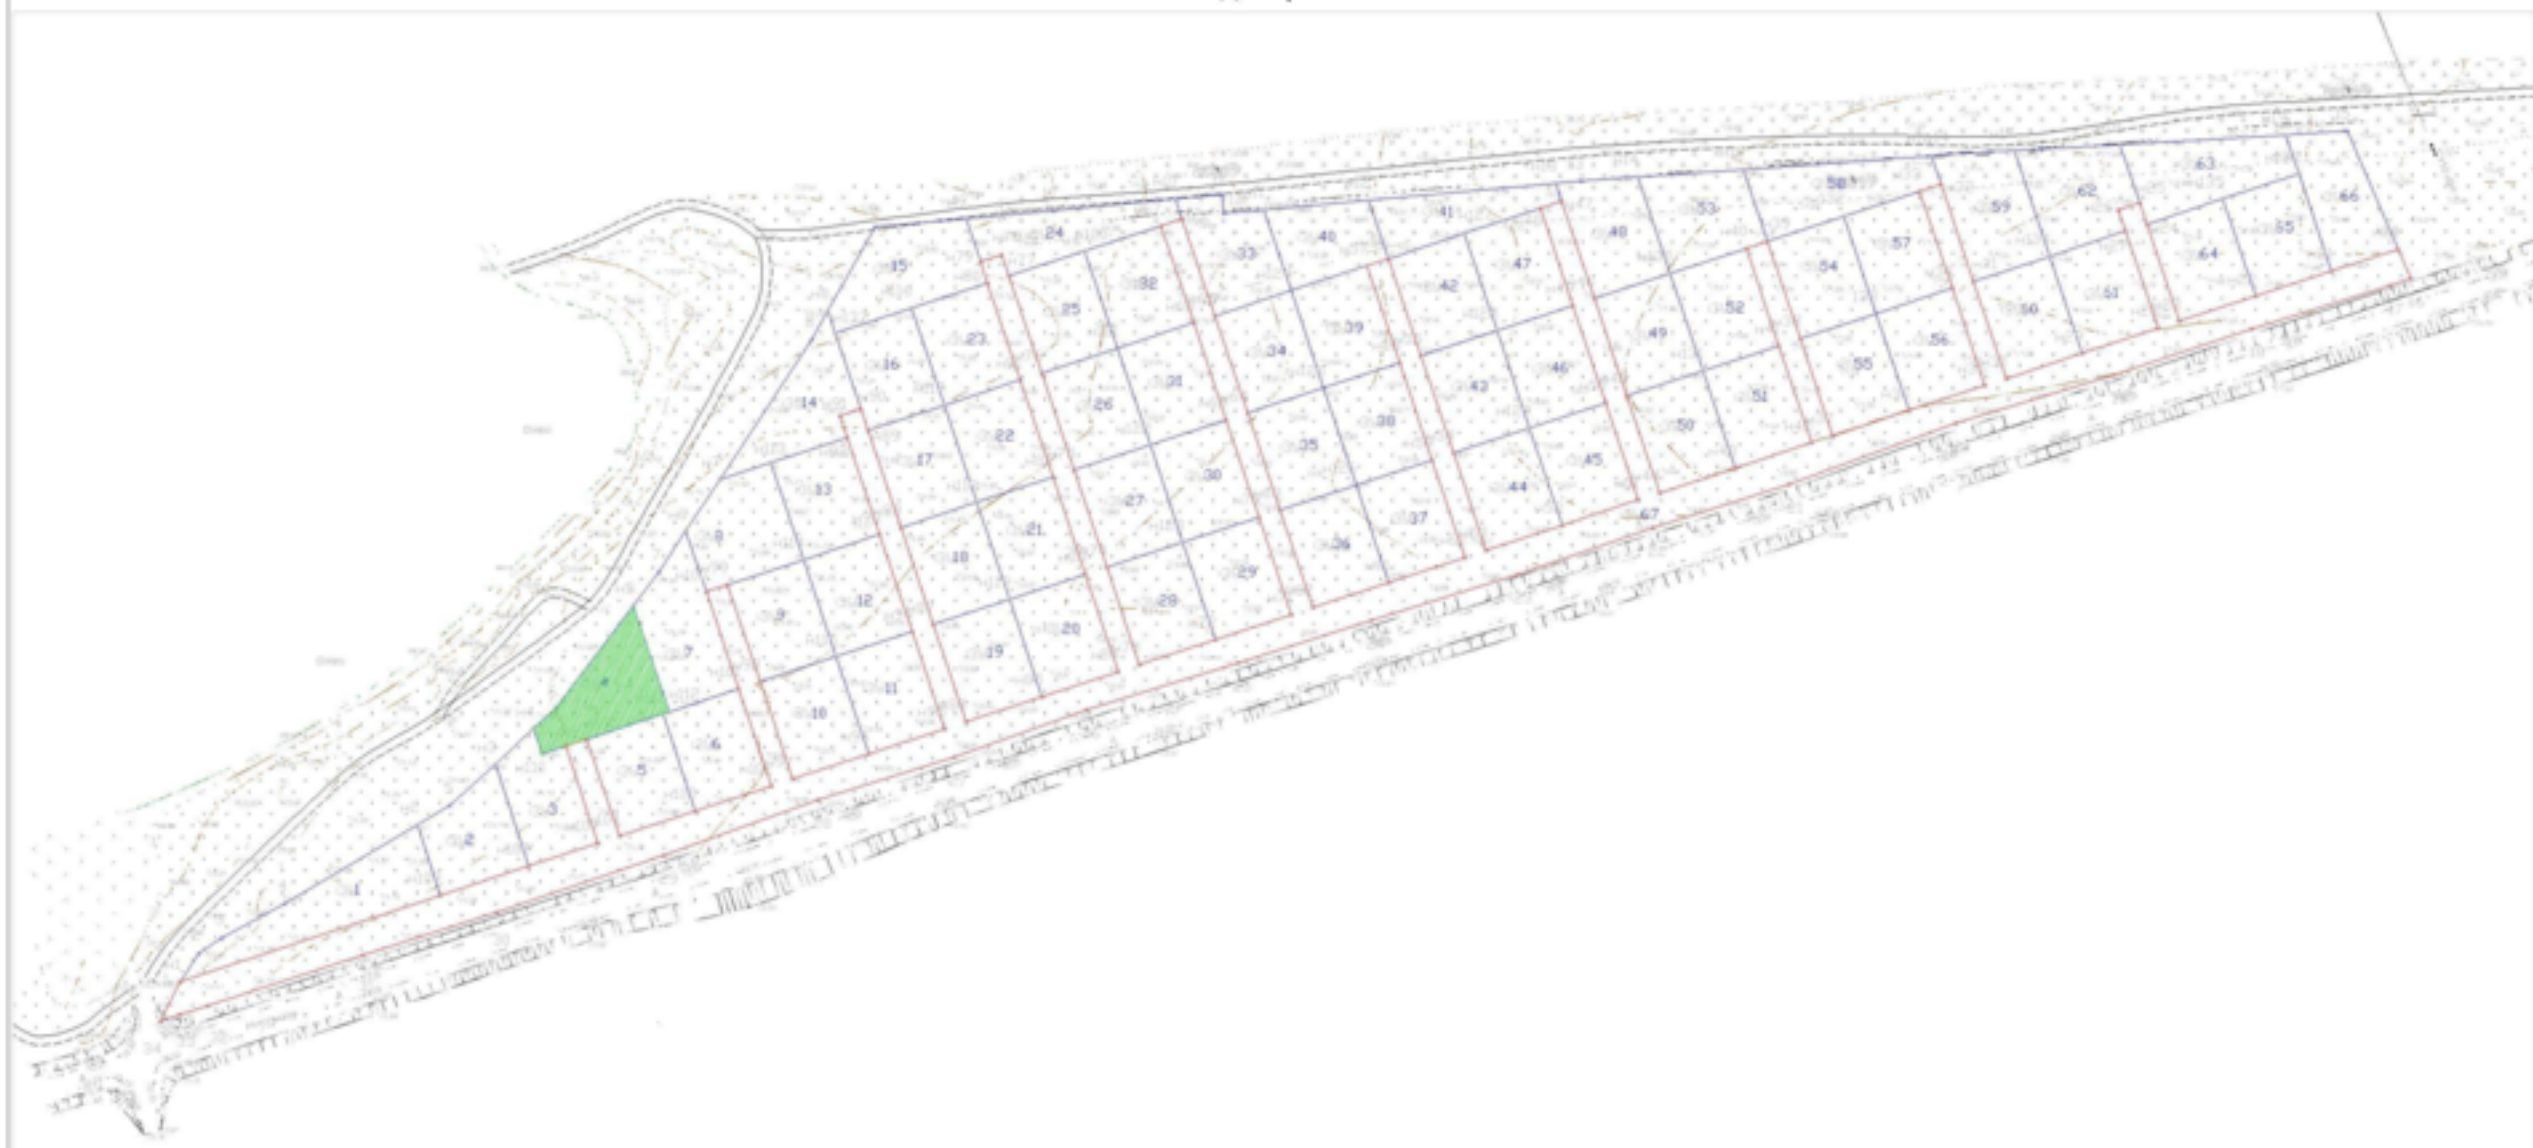

Условные обозначения

- Участок проектирования

Изм.	Кол.уч.	Лист N док.	Подпись	Дата	Индивидуальный жилой дом в Лаишевском муниципальном районе, с. Сапуголи			
ГАП		Щаурин И.В.	<i>Щаурин И.В.</i>					Стадия
Архитектор		Щаурин И.В.	<i>Щаурин И.В.</i>		Заказчик: Колесов А.В.	ЭП	2	12
					Расположение участка на кадастровой схеме	ООО "СК Добряя"		

Видовой кадр



Видовой кадр



Изм.	Кол.уч.	Лист	№ док.	Подпись	Дата	Индивидуальный жилой дом в Лаишевском муниципальном районе, с. Сапуголи			
ГАП		Шацкая И.В.		<i>Шацкая И.В.</i>		Заказчик: Колесов А.В.	Стадия	Лист	Листов
Архитектор		Шацкая И.В.		<i>Шацкая И.В.</i>			ЭП	4	12
						Видовые кадры	ООО "СК Добряя"		

Видовой кадр



Видовой кадр




Изм.	Кол.уч.	Лист	№ док.	Подпись	Дата	Индивидуальный жилой дом в Лаишевском муниципальном районе, с. Сапуголи			
ГАП		Шадрин И.В.		<i>Шадрин И.В.</i>		Заказчик: Колесов А.В.	Стадия	Лист	Листов
Архитектор		Шадрин И.В.		<i>Шадрин И.В.</i>			ЭП	5	12
						Видовые кадры	ООО "СК Добряя"		

Согласовано:

И-в. N подл. Подпись и дата Взам. инв. N

План 1 этажа

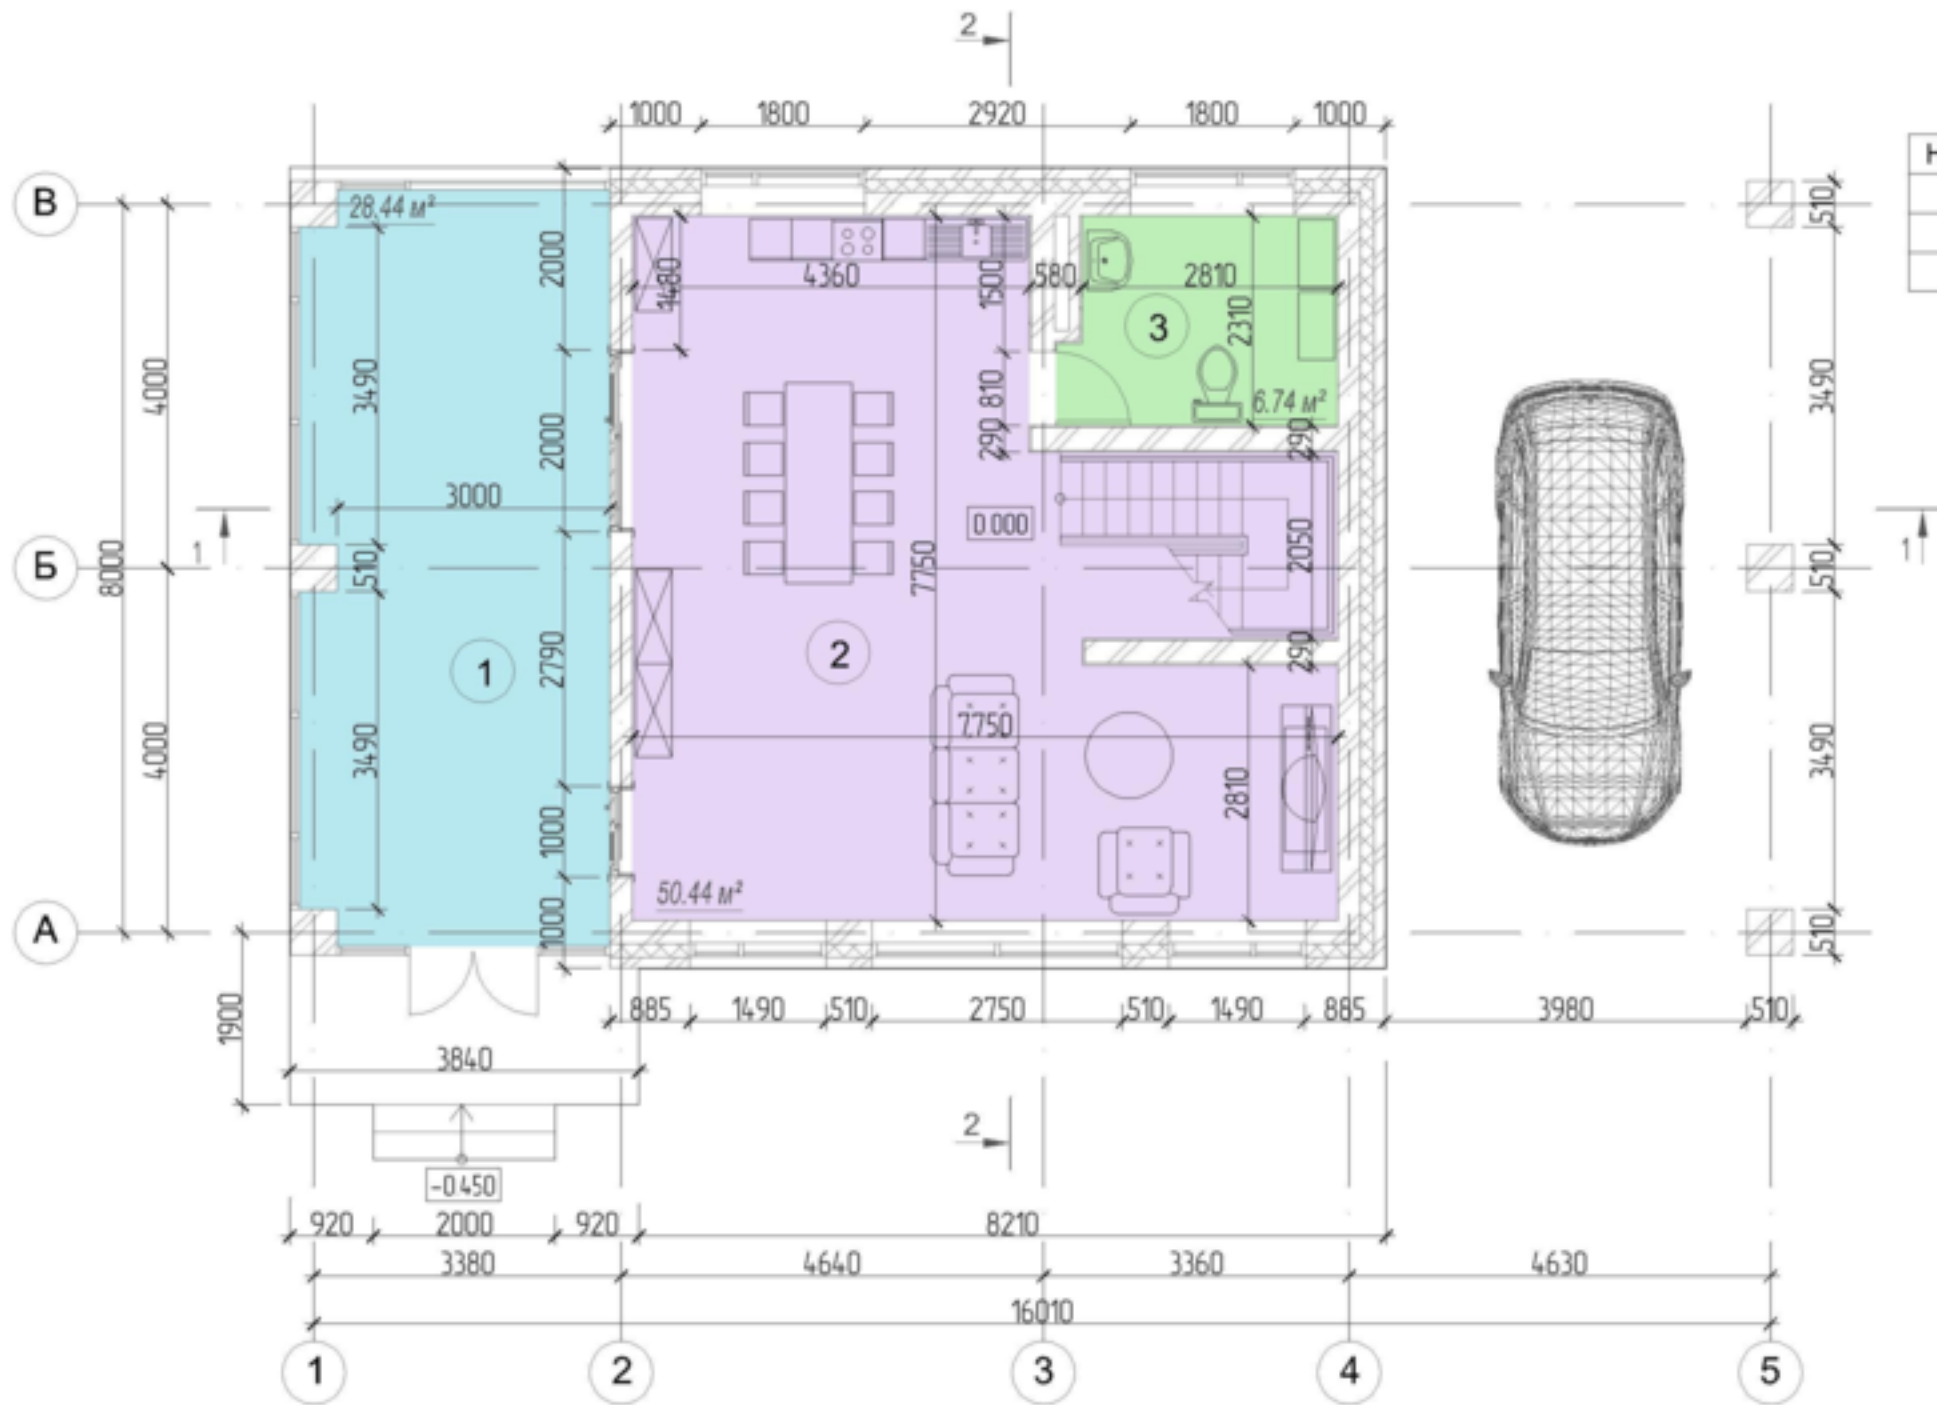


Номер	Имя	Площадь
1	Веранда	28.44 м ²
2	Холл	50.44 м ²
3	С/у	6.74 м ²
Площадь 1 этажа:		85.62 м ²
Общая площадь:		137.41 м ²

Согласовано:

Инв. N подл. Подпись и дата Взам. инв. N

					Индивидуальный жилой дом в Лаишевском муниципальном районе, с. Сапуголи				
Изм.	Колуч.	Лист	N док.	Подпись	Дата	Заказчик: Колесов А.В.	Стация	Лист	Листов
ГАП		Шахрин ИВ		<i>Шахрин ИВ</i>			ЭП	6	12
Архитектор		Шахрин ИВ		<i>Шахрин ИВ</i>		План 1 этажа	ООО "СК Добряя"		

План 2 этажа

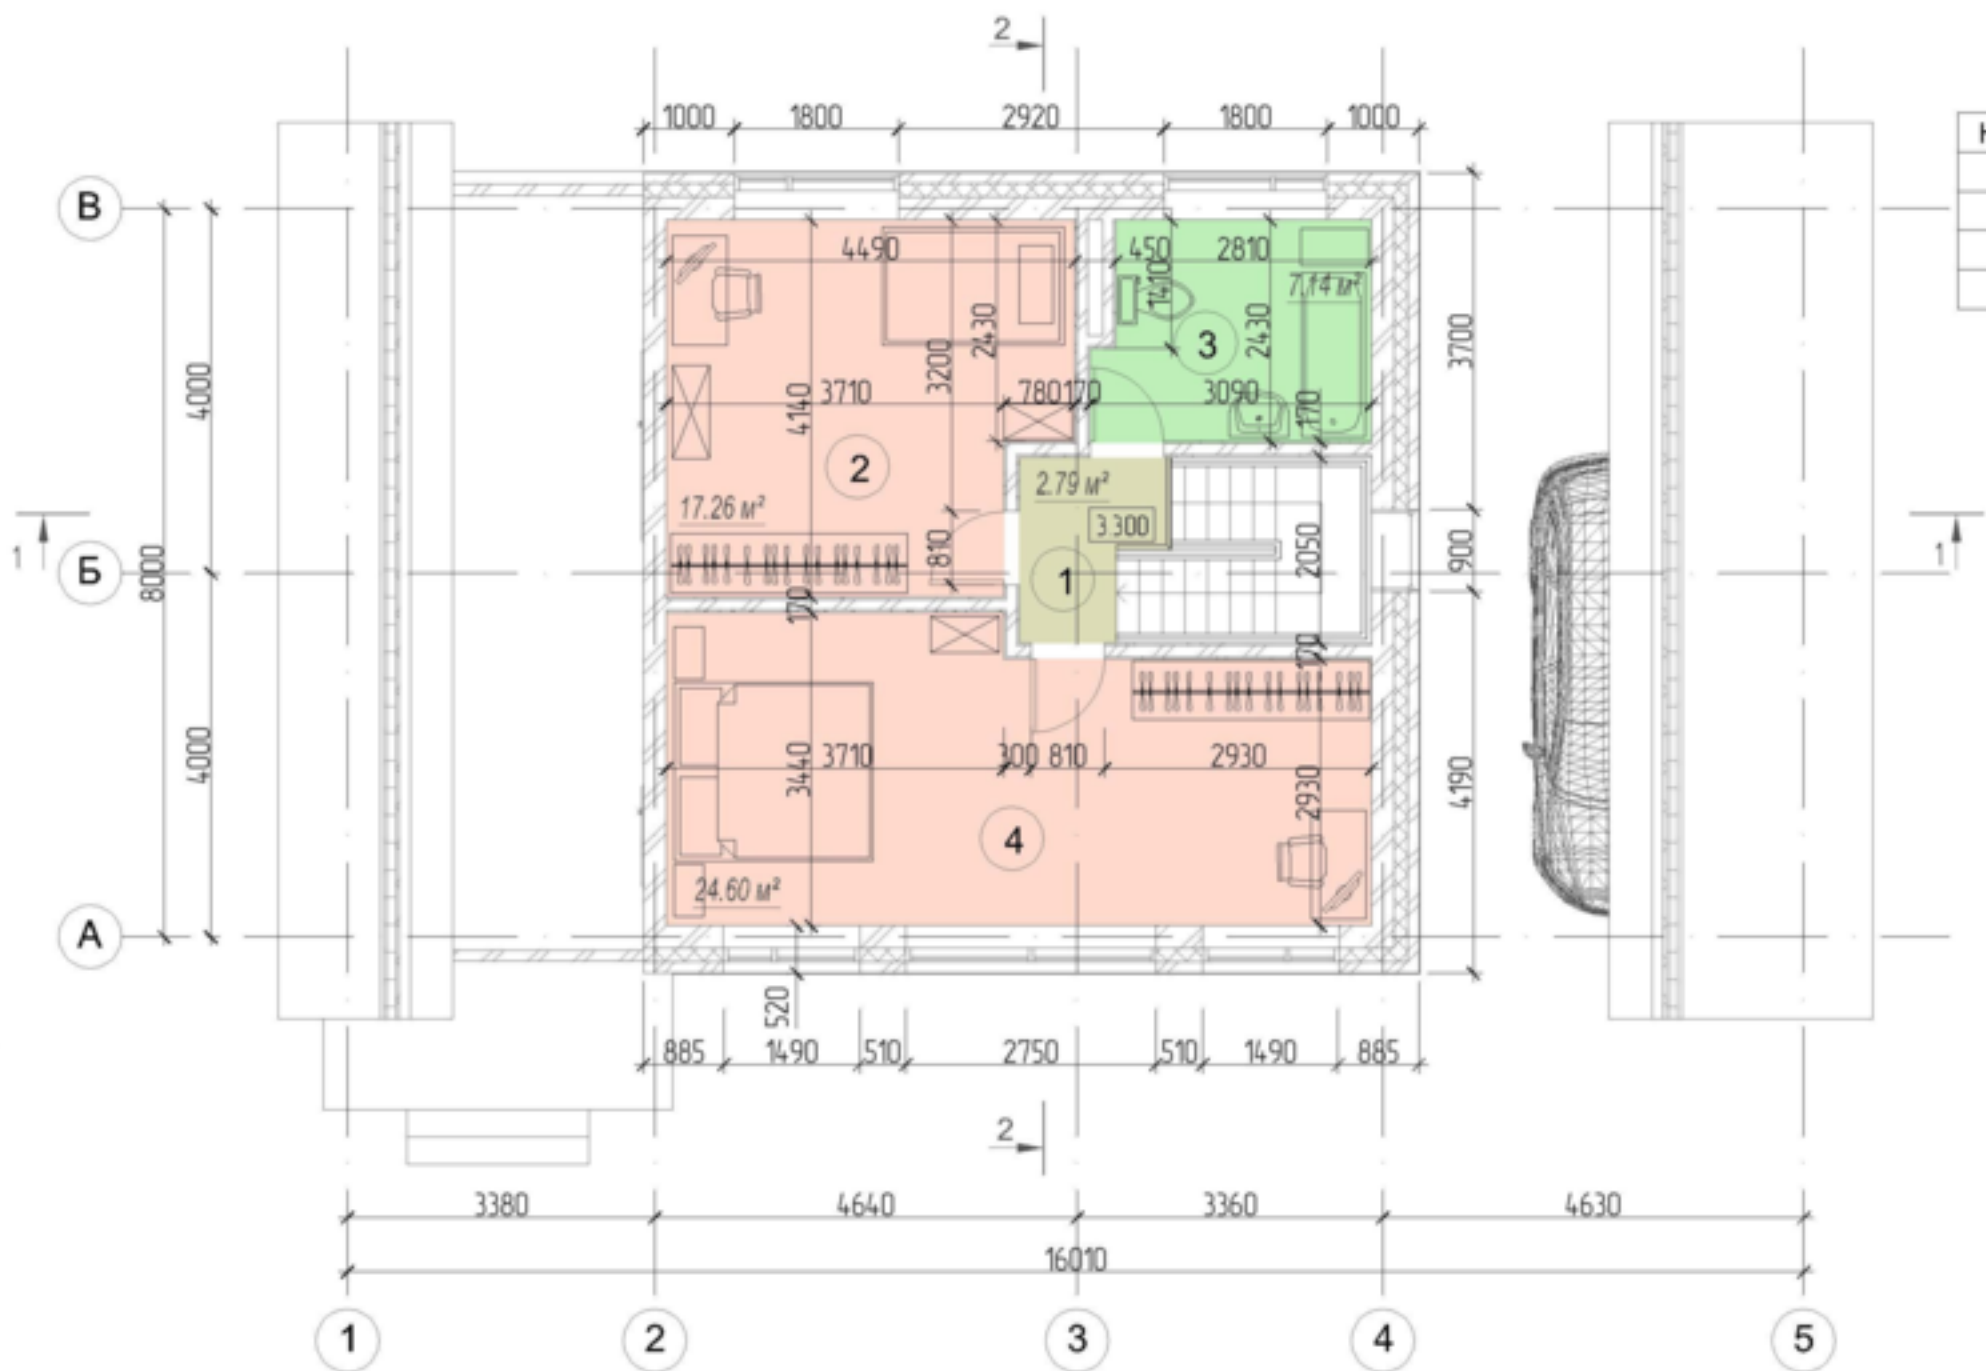


Номер	Название	Площадь
1	Коридор	2.79 м²
2	Спальня	17.26 м²
3	С/у	7.14 м²
4	Спальня	24.60 м²
Площадь 2 этажа:		51.79 м²
Общая площадь:		137.41 м²

Согласовано:


Инв. N подл. Подпись и дата Взам. инв. N

Индивидуальный жилой дом в Лаишевском муниципальном районе, с. Сапуголи						Стация	Лист	Листов
						ЭП	7	12
Заказчик: Колесов А.В.						ООО "СК Добряя"		
План 1 этажа								

Разрез 1-1

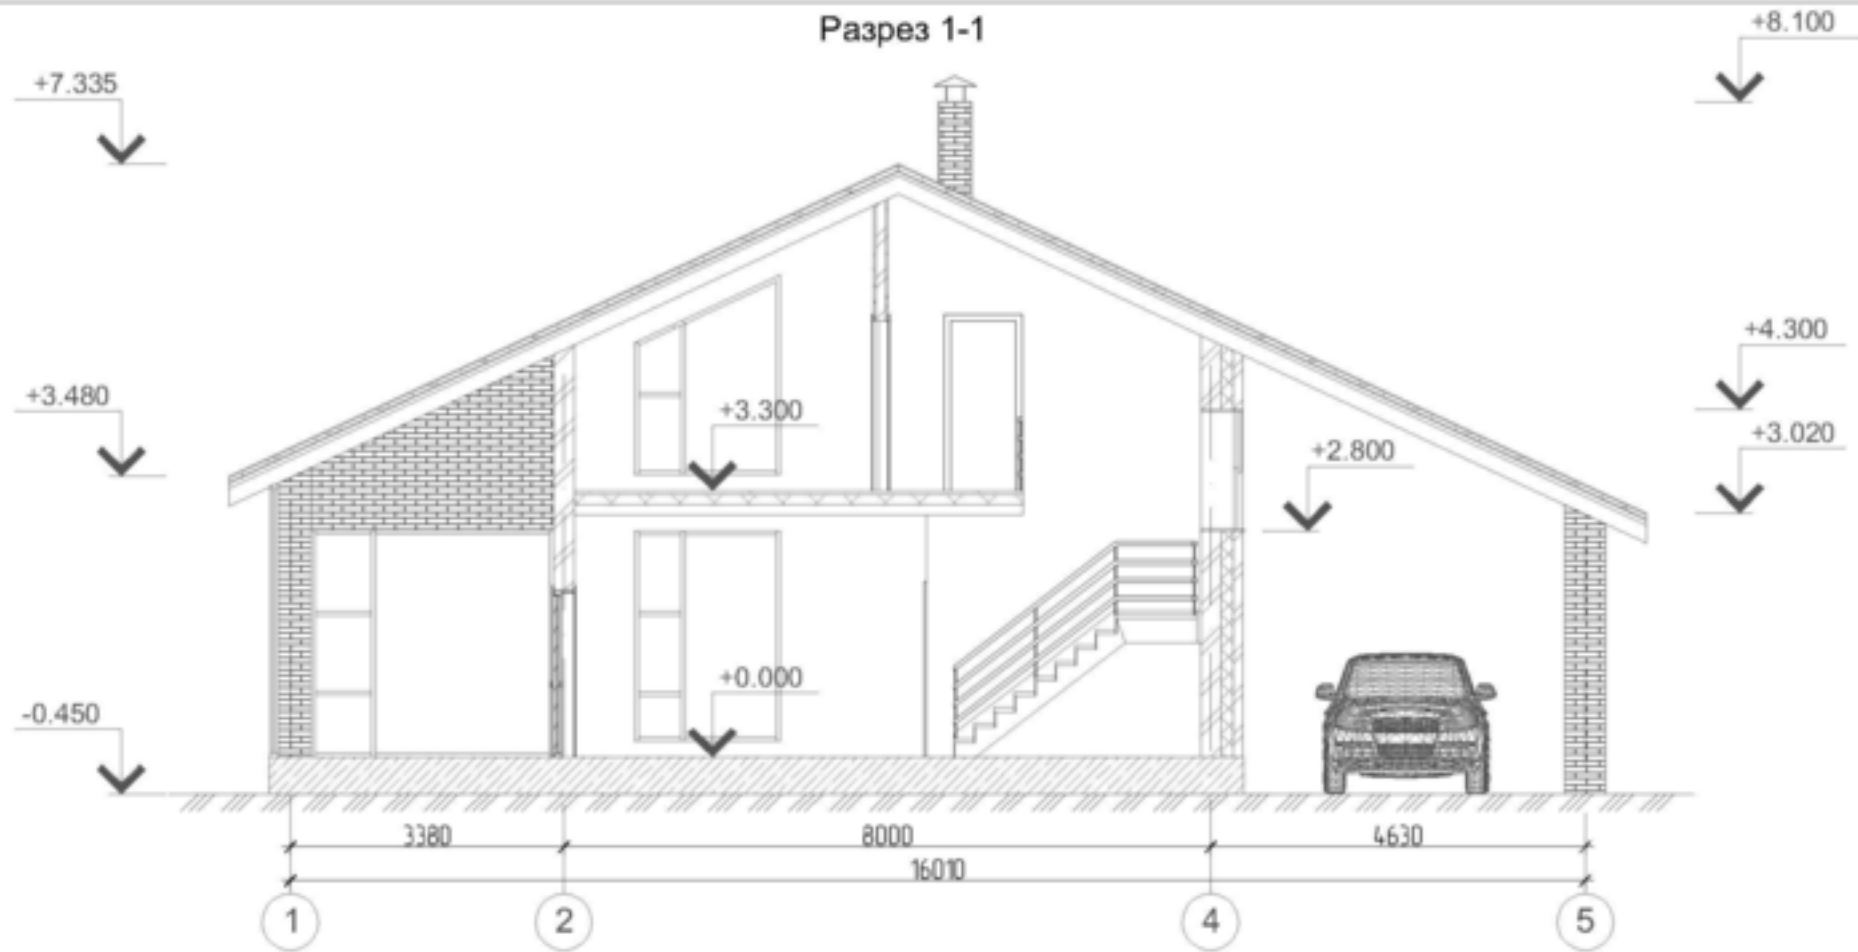

Разрез 2-2

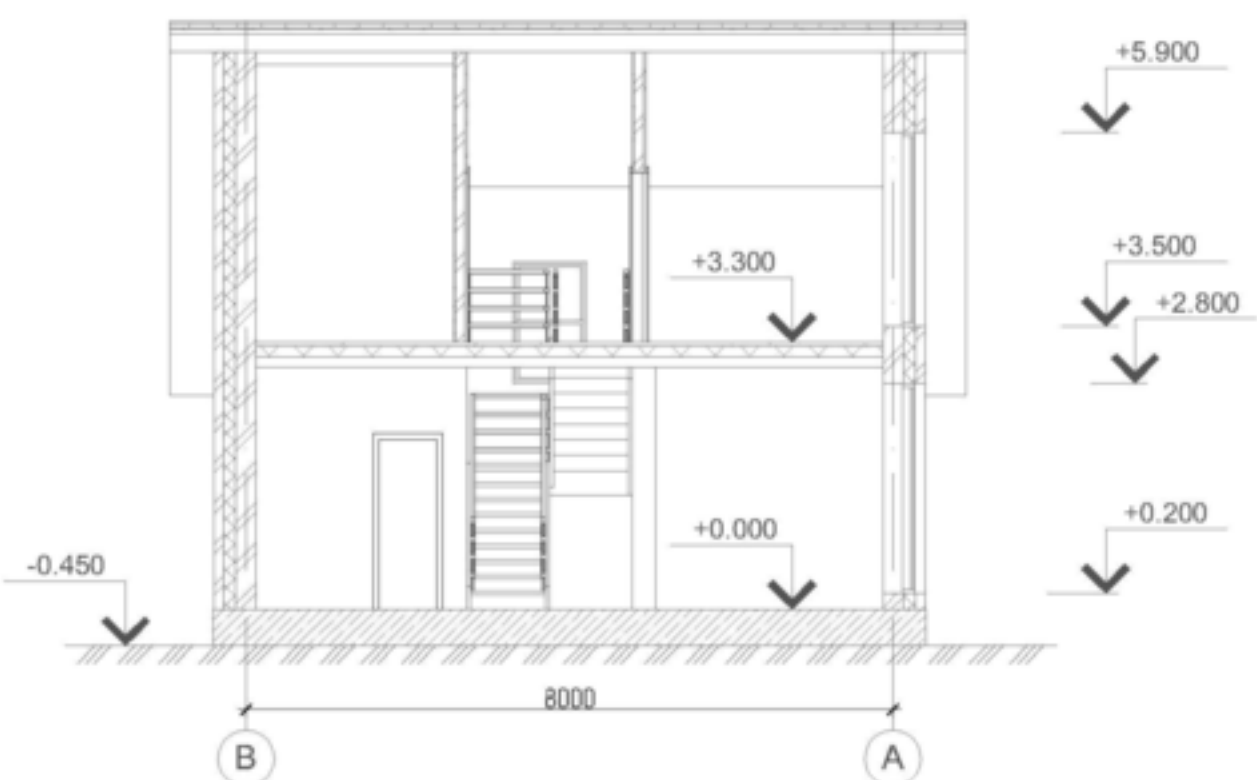


Изм.	Кол.уч.	Лист	№ док.	Подпись	Дата	Индивидуальный жилой дом в Лошневском муниципальном районе, с. Солуголи			
ГАП		Щаурин И.В.		<i>Щаурин И.В.</i>		Заказчик: Колесов А.В.	Стадия	Лист	Листов
Архитектор		Щаурин И.В.		<i>Щаурин И.В.</i>			ЭП	8	12
						Разрез 1-1	ООО "СК Добряя"		
						Разрез 2-2			


Согласовано:

И.в. Н. подл. Подпись и дата Взам. инв. №

Фасад 1-5

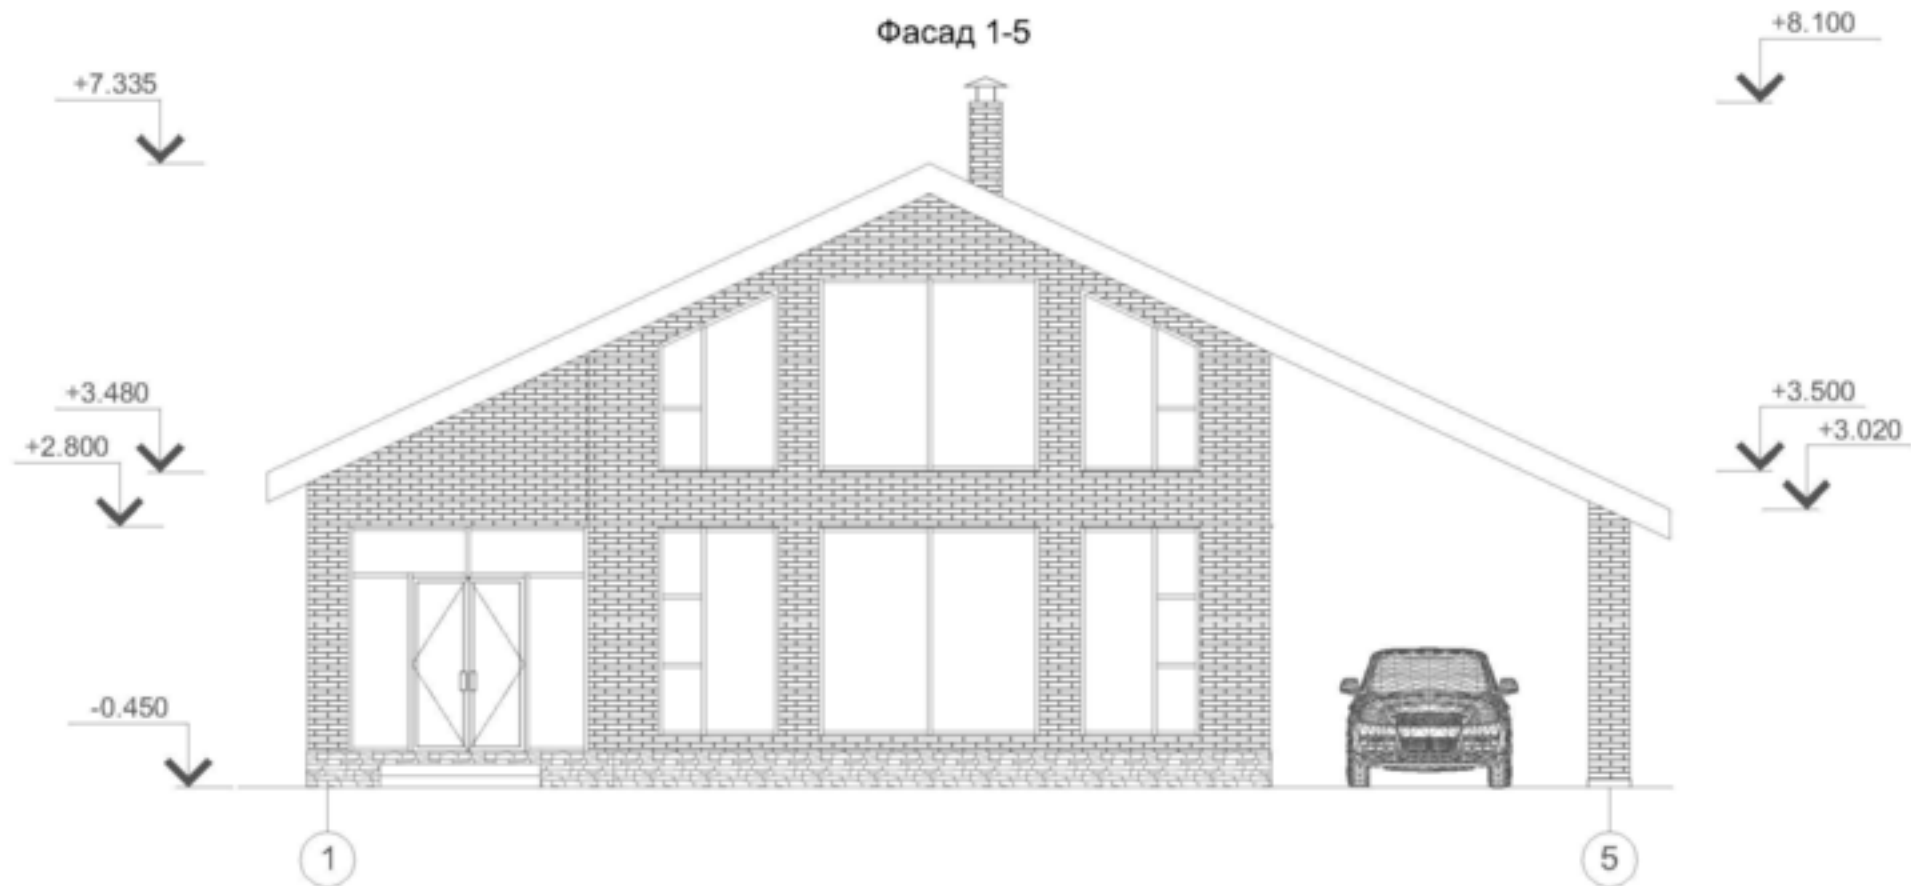


Фасад В-А

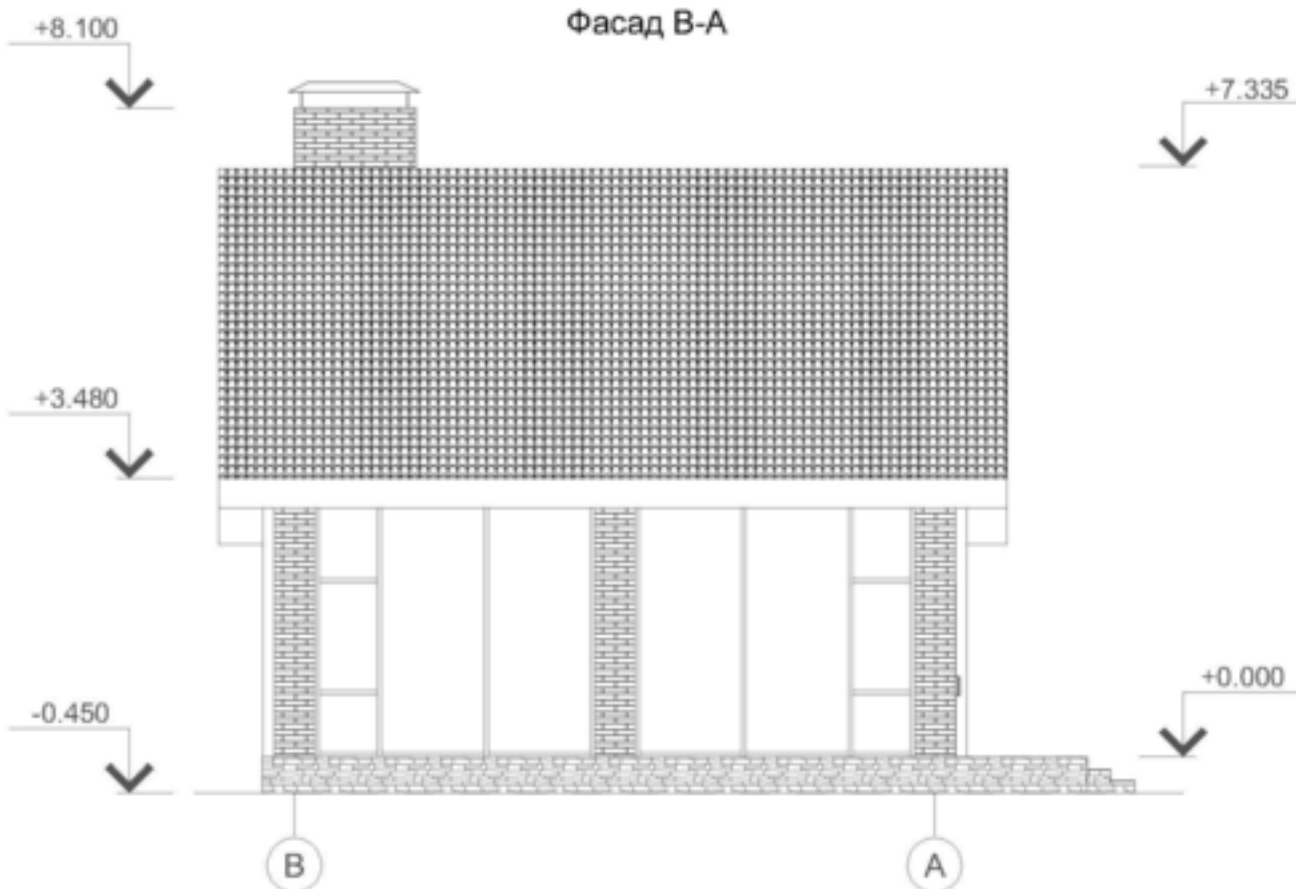


Изм.	Колуч	Лист	№ док.	Подпись	Дата	Индивидуальный жилой дом в Лаишевском муниципальном районе, с. Сапуголи			
ГАП		Щауря И.В.		<i>Щауря И.В.</i>		Заказчик: Колесов А.В.	Стадия	Лист	Листов
Архитектор		Щауря И.В.		<i>Щауря И.В.</i>			ЭП	9	12
						Фасад 1-5, Фасад В-А	ООО "СК Добряя"		

Согласовано:

Инв. № подл. Подпись и дата Взам. инв. №

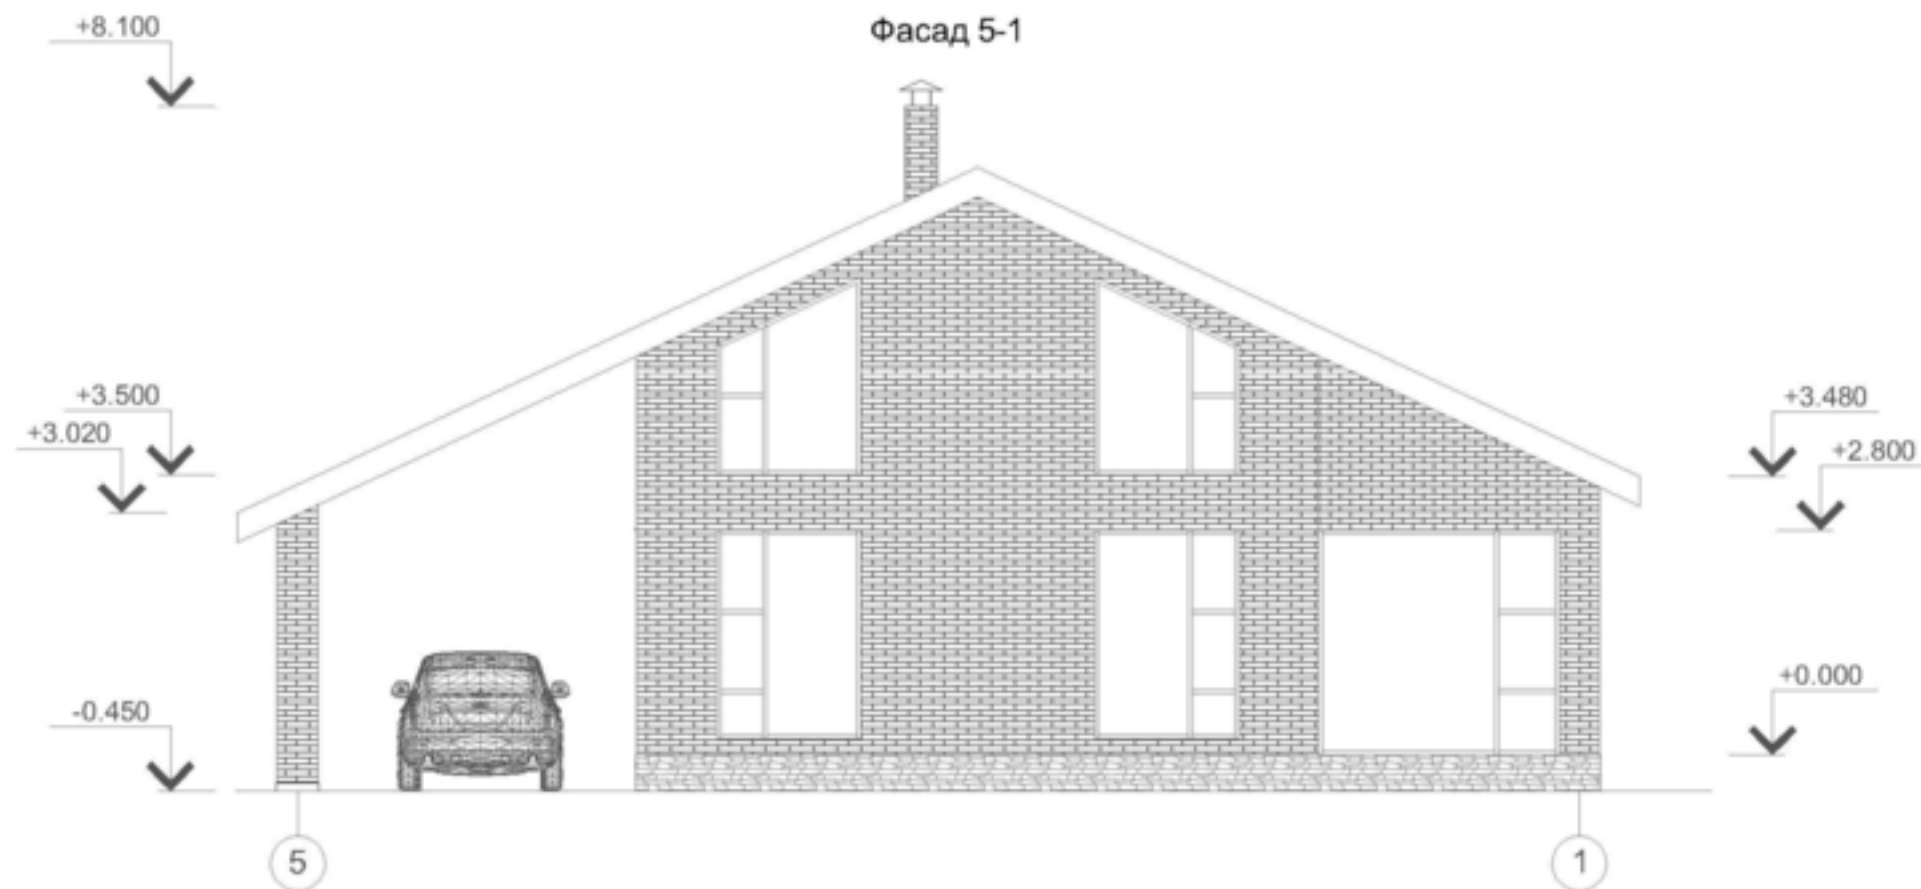

Фасад А-В

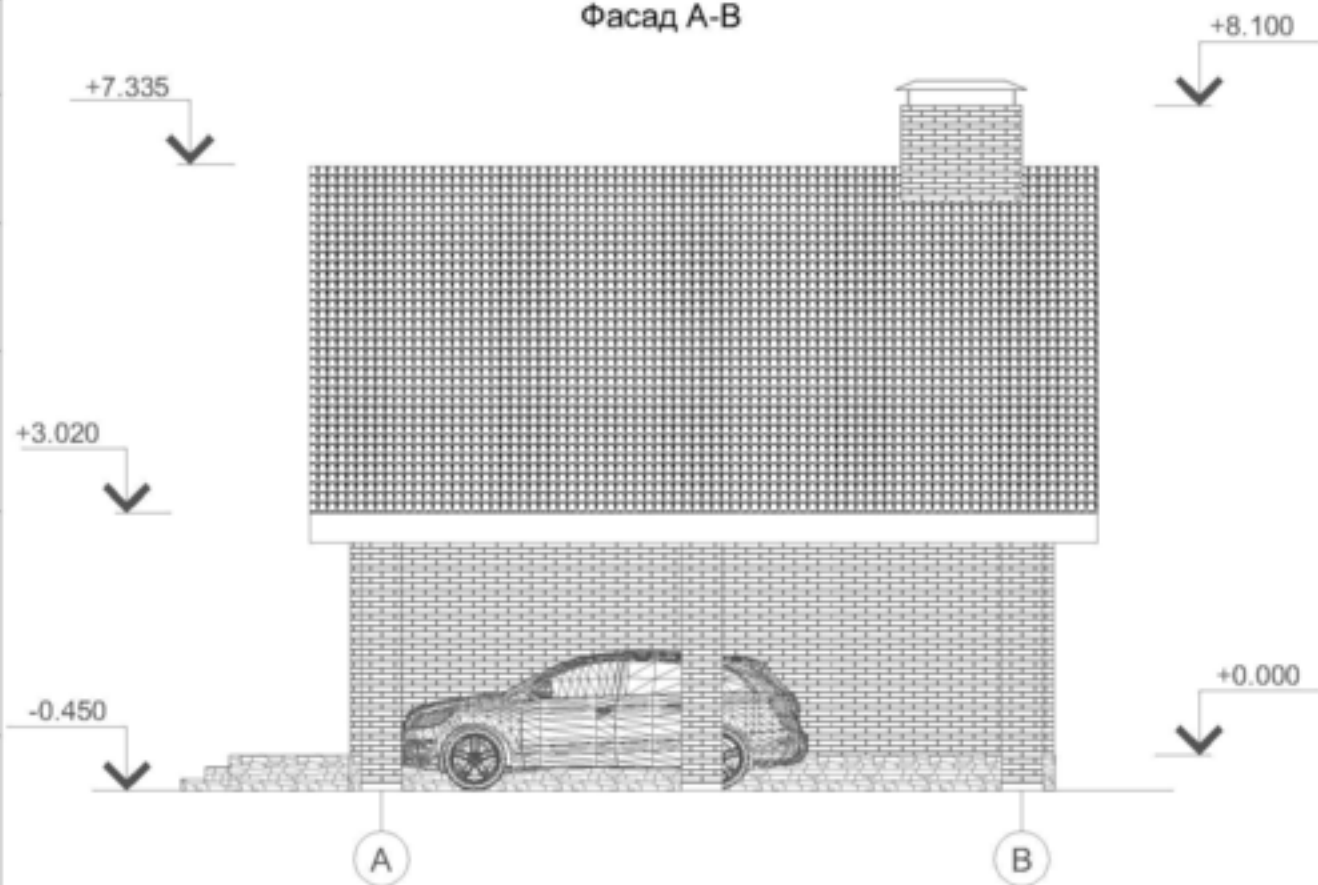

Изм.	Колуч	Лист	№ док.	Подпись	Дата
ГАП		Щадря И.В.		<i>Щадря И.В.</i>	
Архитектор		Щадря И.В.		<i>Щадря И.В.</i>	

Индивидуальный жилой дом в Лаишевском муниципальном районе, с. Сапуголи

Заказчик: Колесов А.В.

Фасад 5-1, Фасад А-В

Стадия	Лист	Листов
ЭП	10	12

ООО "СК Добря"

Согласовано:

И.в. Н. подл. Подпись и дата Взам. инв. N

Фасад 1-5



RAL 8008


Облицовочный пустотелый
кирпич RAL 280-3

RAL 8008

Штукатурка RAL 1001

RAL 8008

Фасад В-А

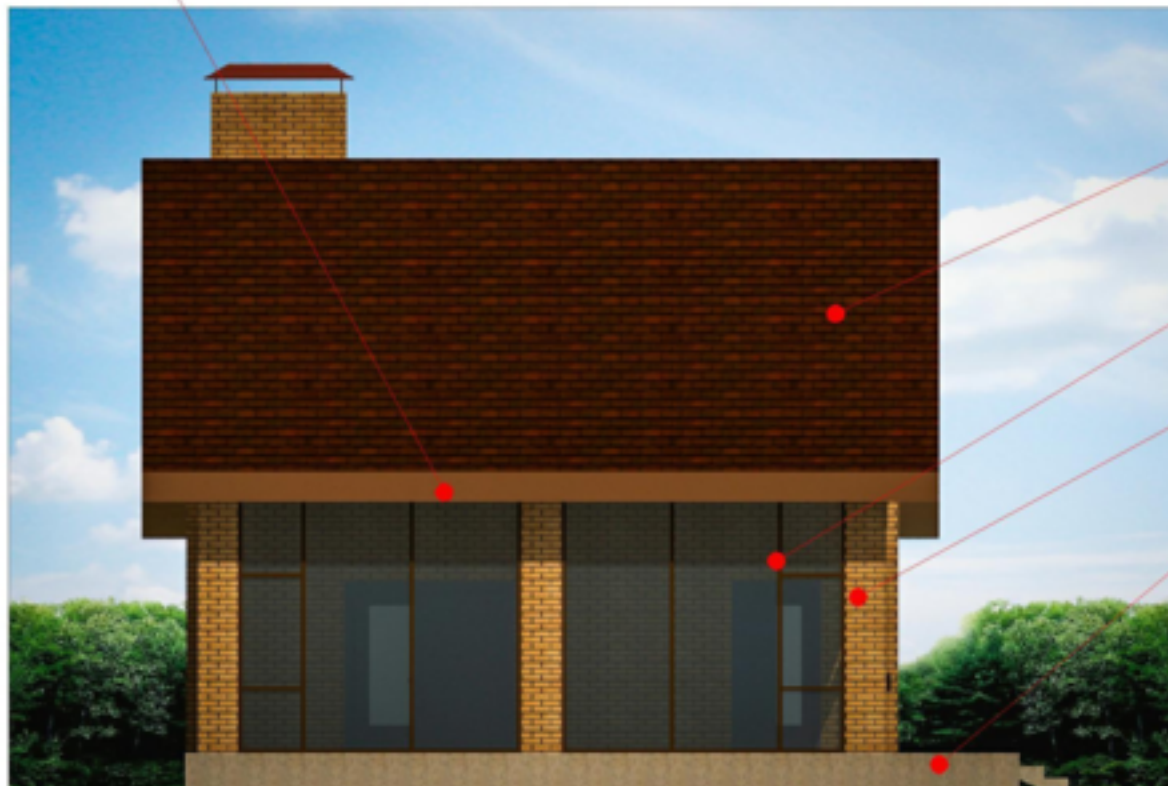

Мягкая кровля RAL 8029

RAL 8008

Облицовочный пустотелый
кирпич RAL 280-3

Штукатурка RAL 1001

Изм.	Кол.уч.	Лист	№ док.	Подпись	Дата	Индивидуальный жилой дом в Лаишевском муниципальном районе, с. Сапуголи			
ГАП		Щаурин И.В.		<i>Щаурин И.В.</i>		Заказчик: Колесов А.В.	Стандия	Лист	Листов
Архитектор		Щаурин И.В.		<i>Щаурин И.В.</i>			ЭП	11	12
						Цветовое решение. Фасад 1-5, Фасад В-А	ООО "СК Добряя"		

Фасад 5-1

RAL 8008



Облицовочный пустотелый кирпич RAL 280-3

RAL 8008

Штукатурка RAL 1001

Фасад А-В

Мягкая кровля RAL 8029

RAL 8008

Облицовочный пустотелый кирпич RAL 280-3

Штукатурка RAL 1001



Изм.	Колуч	Лист	№ док.	Подпись	Дата	Индивидуальный жилой дом в Лаишевском муниципальном районе, с. Сапуголи			
ГАП		Щаурин И.В.		<i>Щаурин И.В.</i>		Заказчик: Колесов А.В.	Стадия	Лист	Листов
Архитектор		Щаурин И.В.		<i>Щаурин И.В.</i>			ЭП	12	12
						Цветовое решение. Фасад 5-1, Фасад А-В	ООО "СК Добряя"		