



ИНДИВИДУАЛЬНЫЙ ЖИЛОЙ ДОМ  
В ЛАИШЕВСКОМ МУНИЦИПАЛЬНОМ РАЙОНЕ  
С. САПУГОЛИ

## Ведомость чертежей

Лист	Наименование	Примечание
1	Ведомость чертежей. Техника-экономические показатели	
2	Расположение участка на кадастровой схеме.	
3	Генплан М 1:200	
4	Видовые кадры	
5	Видовые кадры	
6	План 1-го этажа	
7	План 2-го этажа	
8	Разрез 1-1, разрез 2-2	
9	Фасад 1-5, фасад В-А	
10	Фасад 5-1, фасад А-В	
11	Цветовое решение. Фасад 1-5, фасад В-А	
12	Цветовое решение. Фасад 5-1, фасад А-В	

### Технико-экономические показатели

Общая площадь здания: 171.77 м<sup>2</sup>  
 Площадь застройки: 136.44 м<sup>2</sup>  
 Строительный объем: 830.00 м<sup>3</sup>  
 Площадь участка: 988.00 м<sup>2</sup>

Согласовано:

Инв. N подл. Подпись и дата | Взам. инв. N

Изм.	Кол.уч.	Лист	N док.	Подпись	Дата			
ГАП		Шаврин И.В.		<i>Шаврин И.В.</i>		Индивидуальный жилой дом в Лаишевском муниципальном районе, с. Сапуголи		
Архитектор		Шаврин И.В.		<i>Шаврин И.В.</i>				
Заказчик: Колесов А.В.						Стадия	Лист	Листов
						ЭП	1	12
Ведомость чертежей Технико-экономические показатели						ООО "СК Добряя"		


### Кадастровая схема



#### Условные обозначения

■ - Участок проектирования

Изм.	Кол.уч.	Лист N док.	Подпись	Дата	Индивидуальный жилой дом в Лаишевском муниципальном районе, с. Сапуголи			
ГАП		Щауря И.В.	<i>Щауря И.В.</i>		Заказчик: Колесов А.В.	Стадия	Лист	Листов
Архитектор		Щауря И.В.	<i>Щауря И.В.</i>			ЭП	2	12
					Расположение участка на кадастровой схеме	ООО "СК Добряя"		

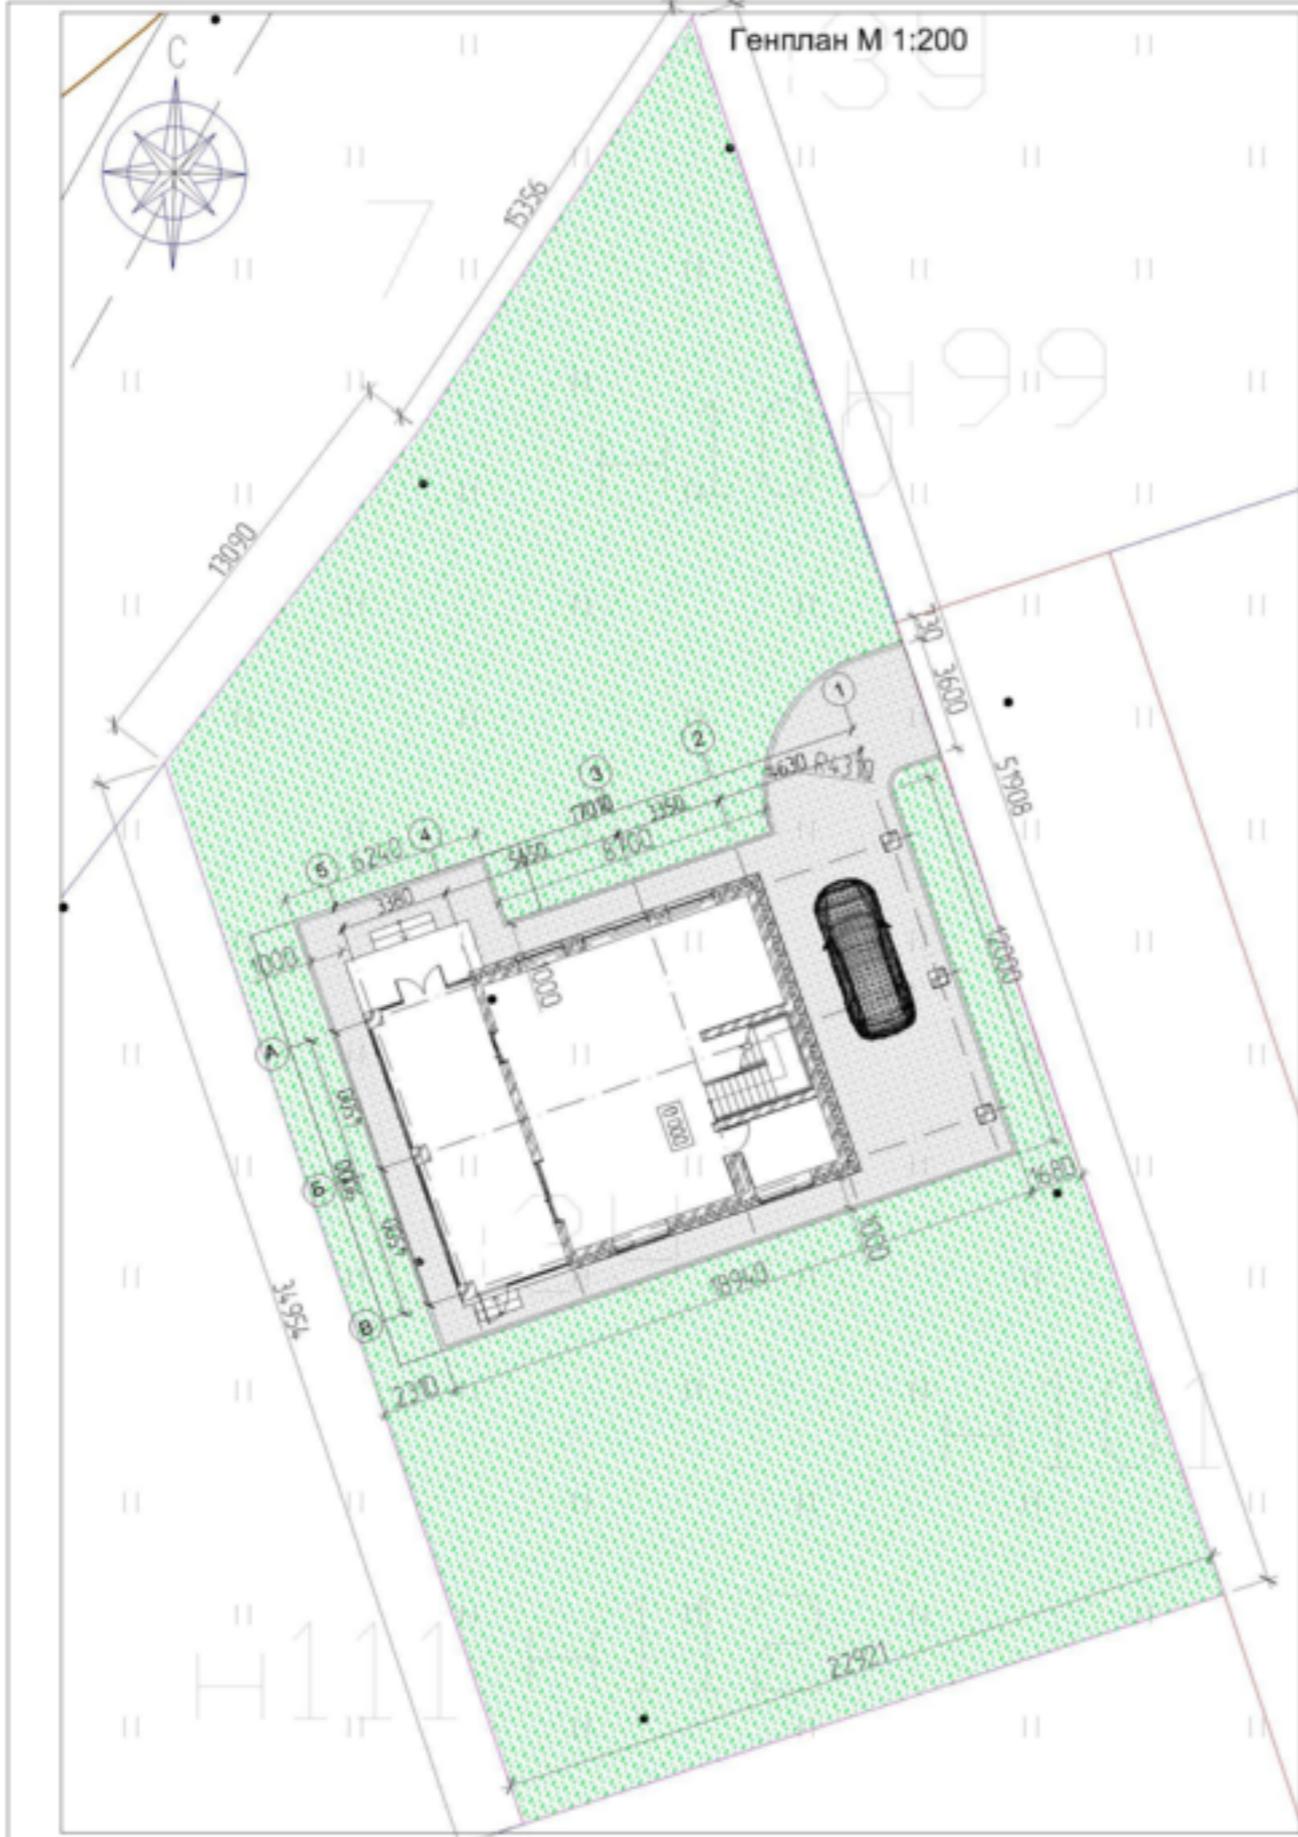

- Экспликация
- 1 - Проектируемый жилой дом
  - 2 - Озеленение
  - 3 - Заезд на территорию участка
  - 4 - Место для стоянки автомобиля

- Условные обозначения
- Мощение
  - Газон
  - Граница отвода земельного участка
  - Кустарник, высота-1,5 м.
  - Фонарь

					Индивидуальный жилой дом в Лаишевском муниципальном районе, с. Сапуголи					
Изм.	Кол.уч.	Лист	№ док.	Подпись	Дата	Заказчик: Колесов А.В.	Стадия	Лист	Листов	
ГАП		Шайрин И.В.		<i>Шайрин И.В.</i>			ЭП	3	12	
Архитектор		Шайрин И.В.		<i>Шайрин И.В.</i>						
							Генплан М 1:200		ООО "СК Добряя"	

Видовой кадр



Видовой кадр



						Индивидуальный жилой дом в Лаишевском муниципальном районе, с. Сапуголи			
Изм.	Кол-во	Лист	№ док.	Подпись	Дата	Заказчик: Колесов А.В.	Стадия	Лист	Листов
ГАП		Шацкая И.В.		<i>Шацкая И.В.</i>			ЭП	4	12
Архитектор		Шацкая И.В.		<i>Шацкая И.В.</i>		Видовые кадры	ООО "СК Добряя"		

Согласовано:

И-в. N подл. Подпись и дата. Взам. инв. N

Видовой кадр



Видовой кадр




						Индивидуальный жилой дом в Лаишевском муниципальном районе, с. Сапуголи			
Изм.	Кол.уч.	Лист	№ док.	Подпись	Дата	Заказчик: Колесов А.В.	Стадия	Лист	Листов
ГАП		Щадрин И.В.		<i>Щадрин И.В.</i>			ЭП	5	12
Архитектор		Щадрин И.В.		<i>Щадрин И.В.</i>		Видовые кадры	ООО "СК Добряя"		

Согласовано:

Ив. Н. подл. Подпись и дата Взам. инв. N

План 1 этажа

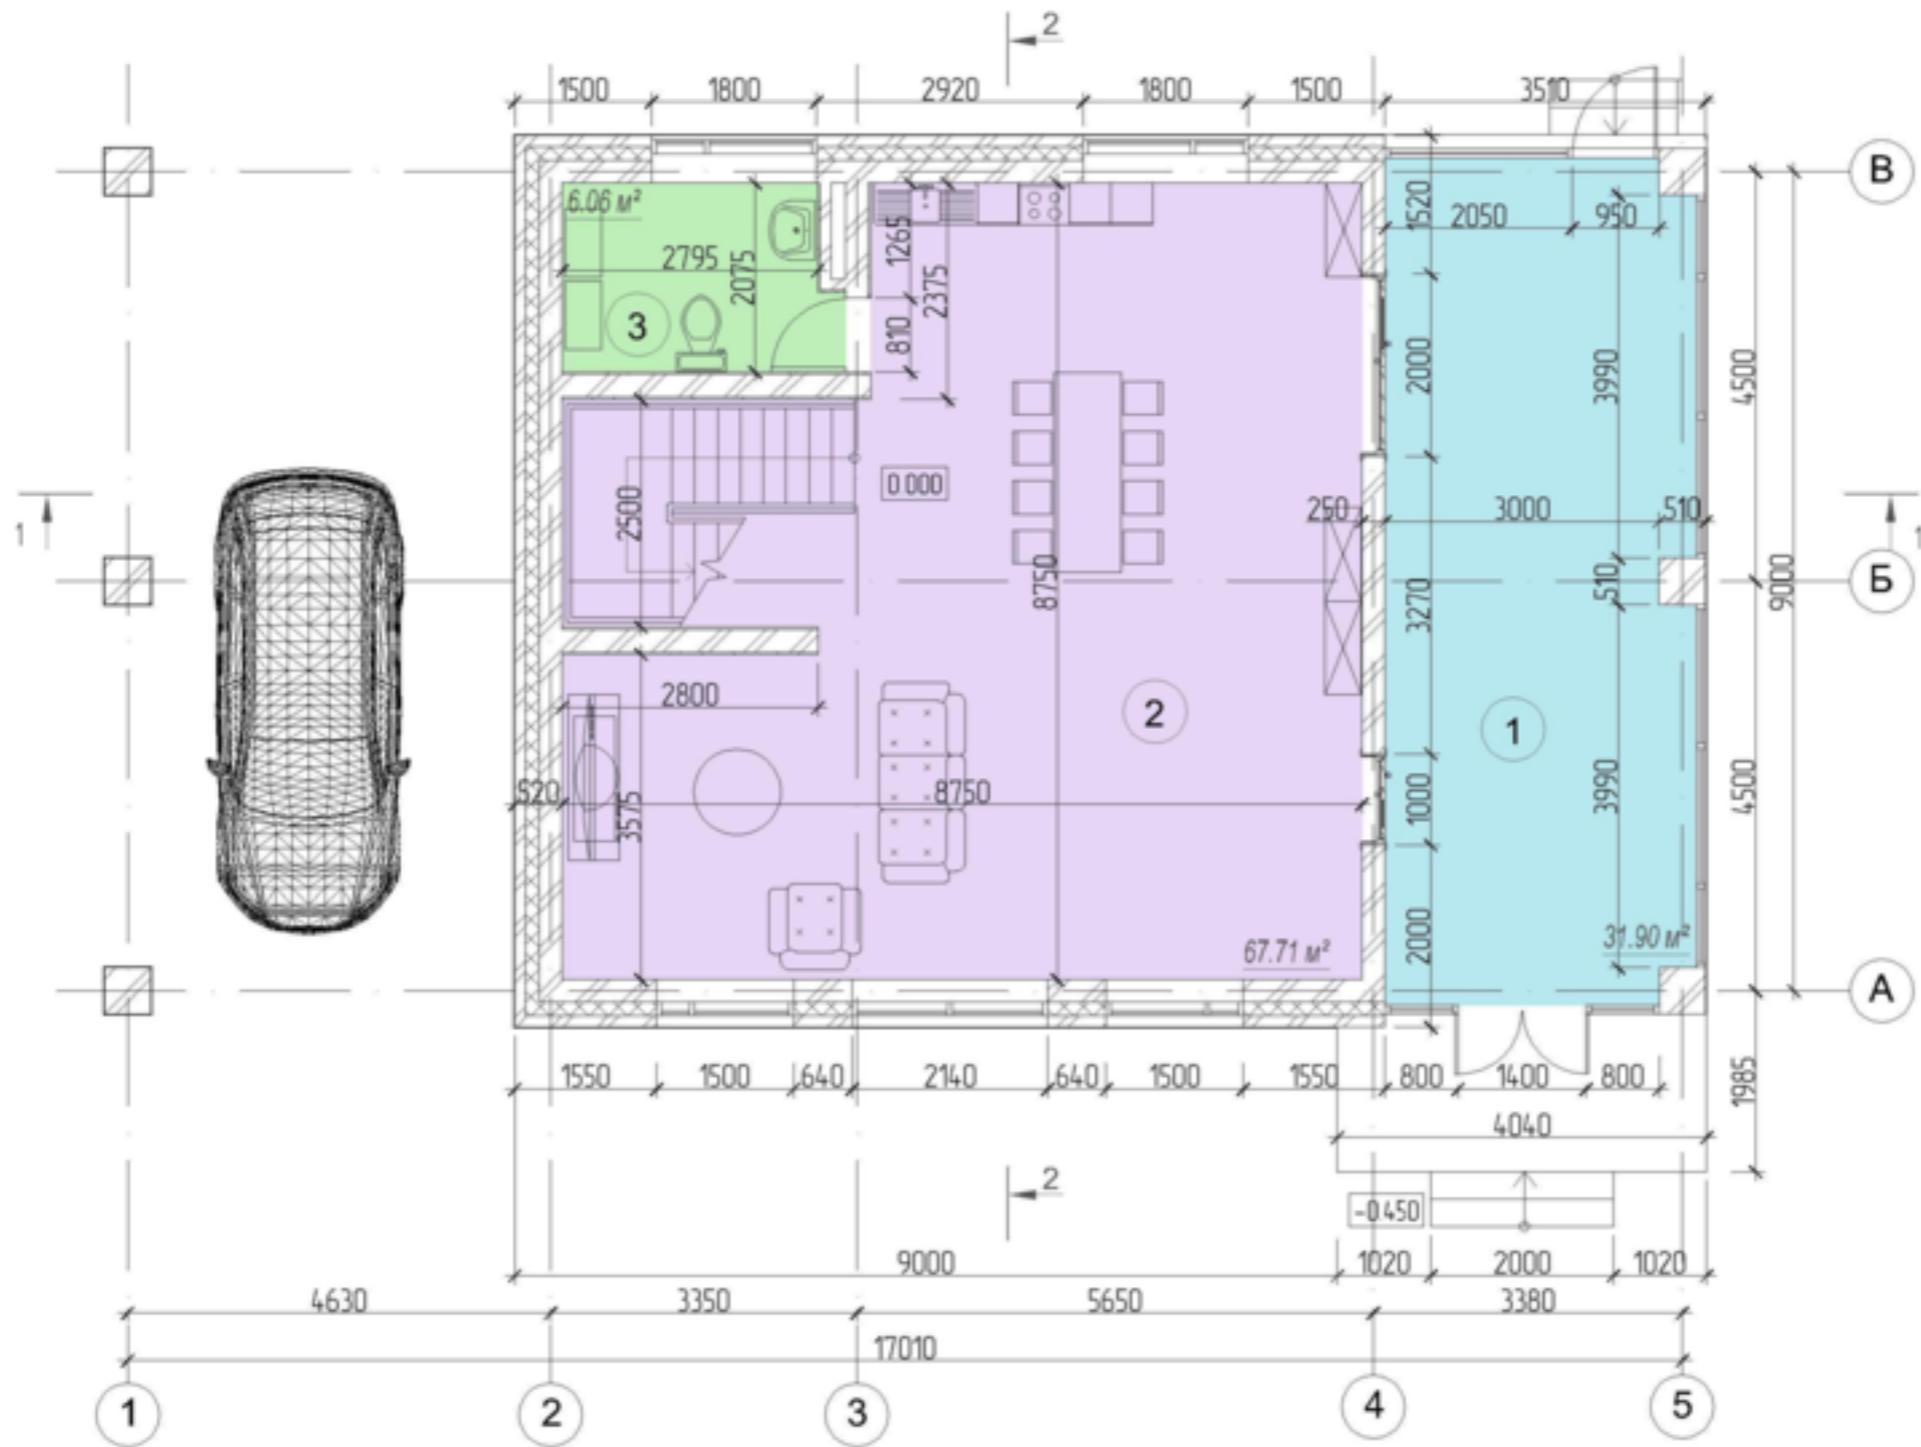

Экспликация помещений 1 этажа

Номер	Имя	Площадь
1	Веранда	31.90 м²
2	Холл	67.71 м²
3	С/у	6.06 м²

Площадь 1 этажа: 105.67 м²  
Общая площадь: 171.77 м²

Согласовано:

Инв. N подл. Подпись и дата Взам. инв. N

Изм.	Кол.уч.	Лист N док.	Подпись	Дата
ГАП		Щакин ИВ	<i>Щакин ИВ</i>	
Архитектор		Щакин ИВ	<i>Щакин ИВ</i>	

Индивидуальный жилой дом в Лаишевском муниципальном районе, с. Сапуголи


Заказчик: Колесов А.В.

План 1 этажа

Стация	Лист	Листов
ЭП	6	12

ООО "СК Добря"

### План 2 этажа

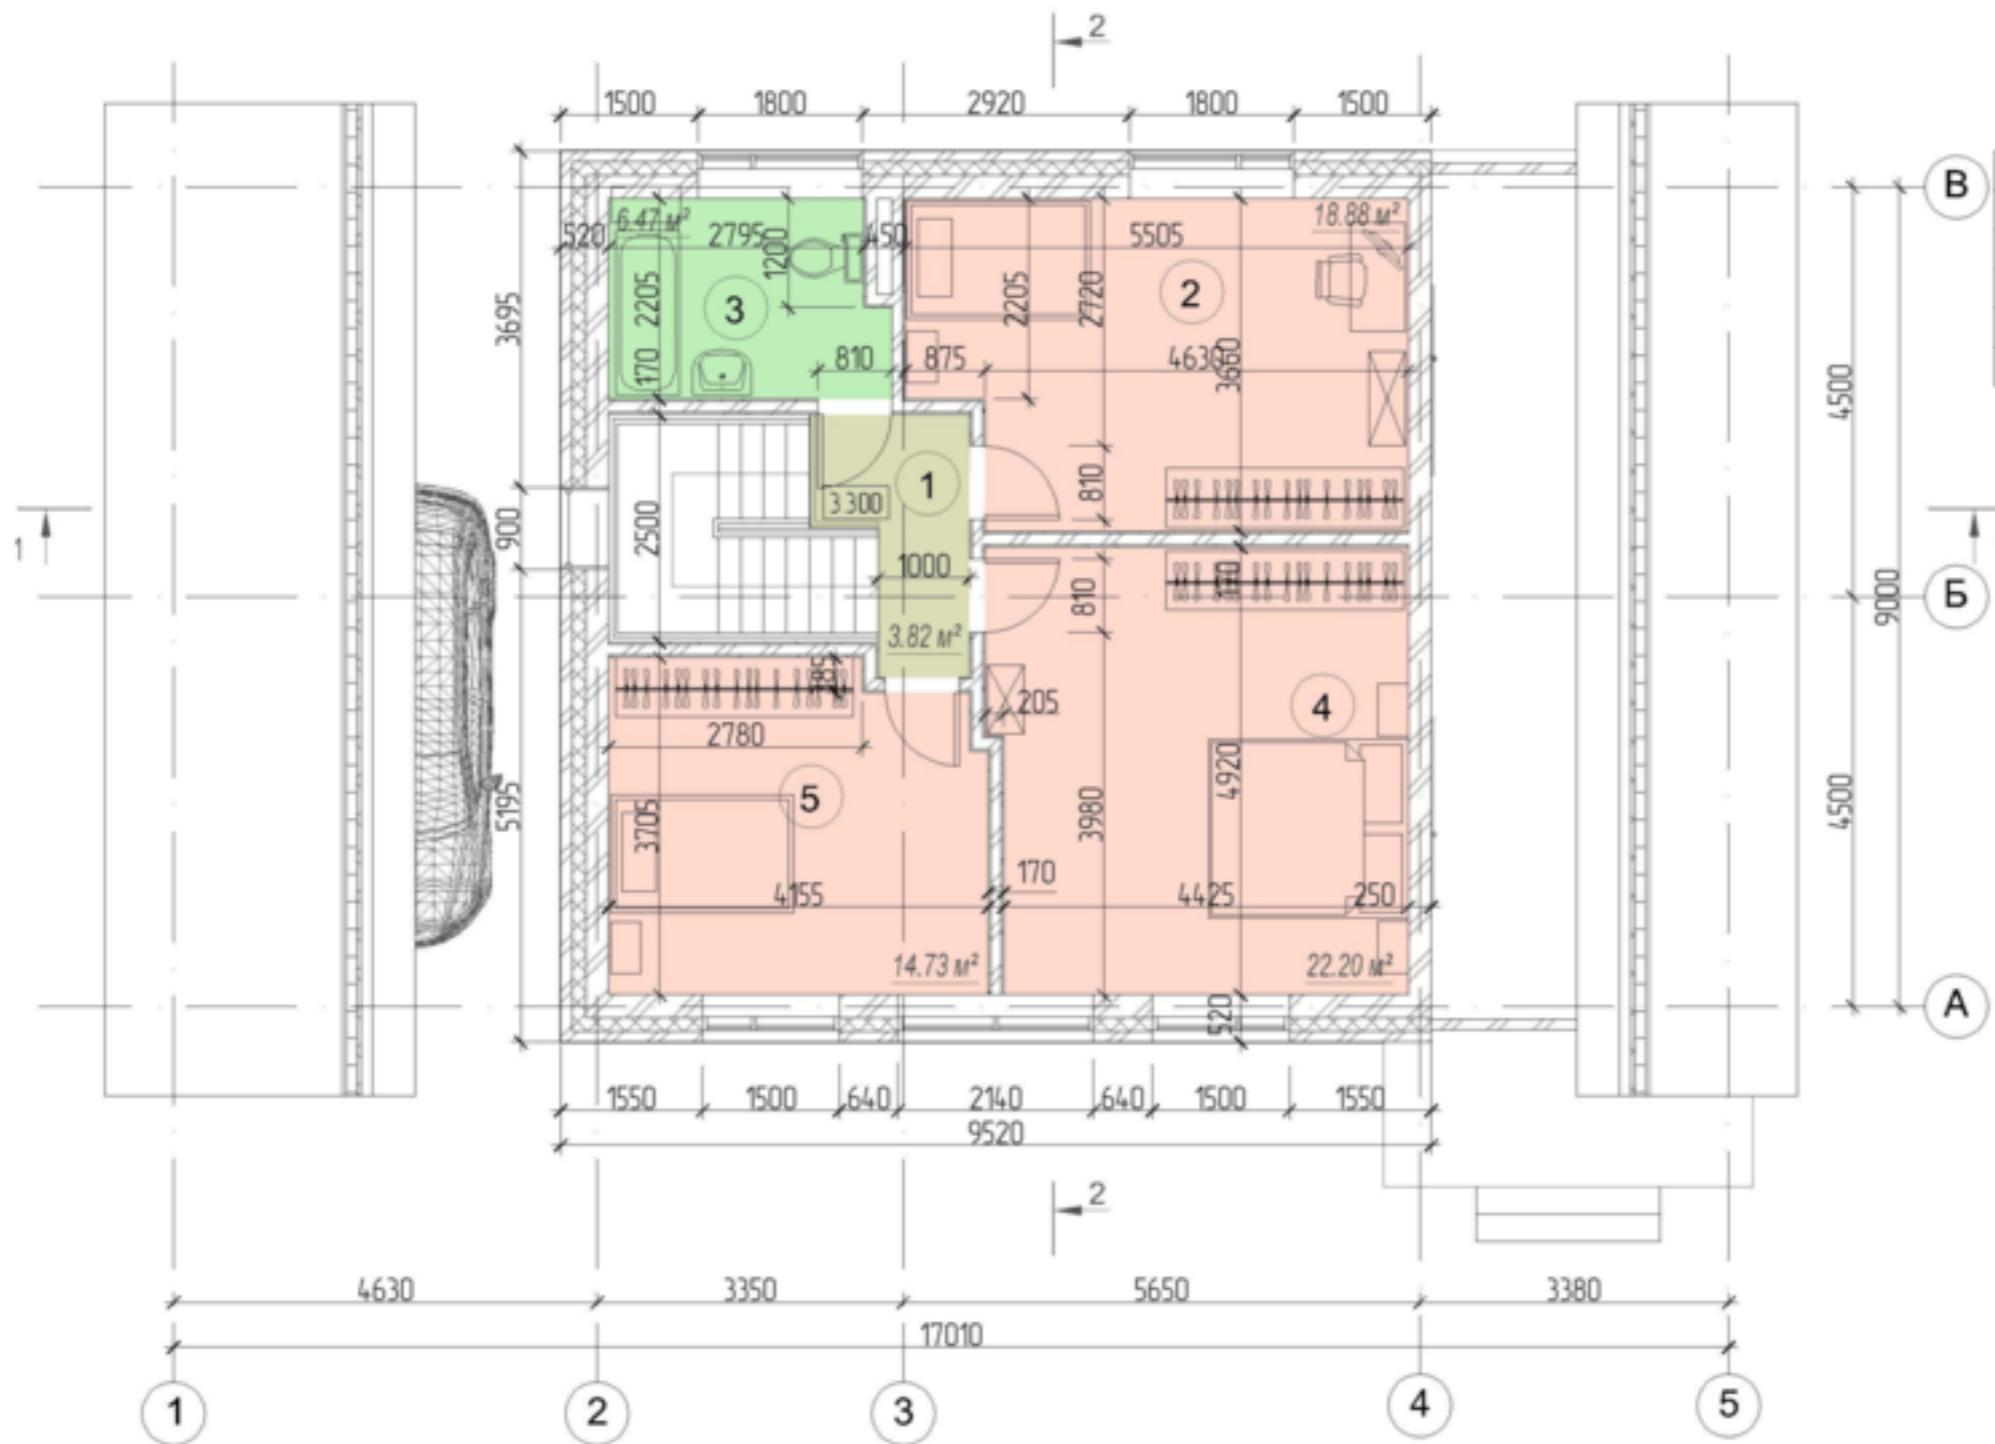

Экспликация помещений 2 этажа

Номер	Название	Площадь
1	Коридор	3.82 м <sup>2</sup>
2	Спальня	18.88 м <sup>2</sup>
3	С/у	6.47 м <sup>2</sup>
4	Спальня	22.20 м <sup>2</sup>
5	Спальня	14.73 м <sup>2</sup>

Площадь 2 этажа: 66.1 м<sup>2</sup>  
 Общая площадь: 171.77 м<sup>2</sup>

Согласовано:

Инв. N подл. Подпись и дата Взам. инв. N

Изм.	Кол.уч.	Лист N док.	Подпись	Дата
ГАП		Щакин ИВ	<i>Щакин ИВ</i>	
Архитектор		Щакин ИВ	<i>Щакин ИВ</i>	

Индивидуальный жилой дом в Лаишевском муниципальном районе, с. Сапуголи


Заказчик: Колесов А.В.

План 1 этажа


Стадия	Лист	Листов
ЭП	7	12

ООО "СК Добряя"

Разрез 1-1

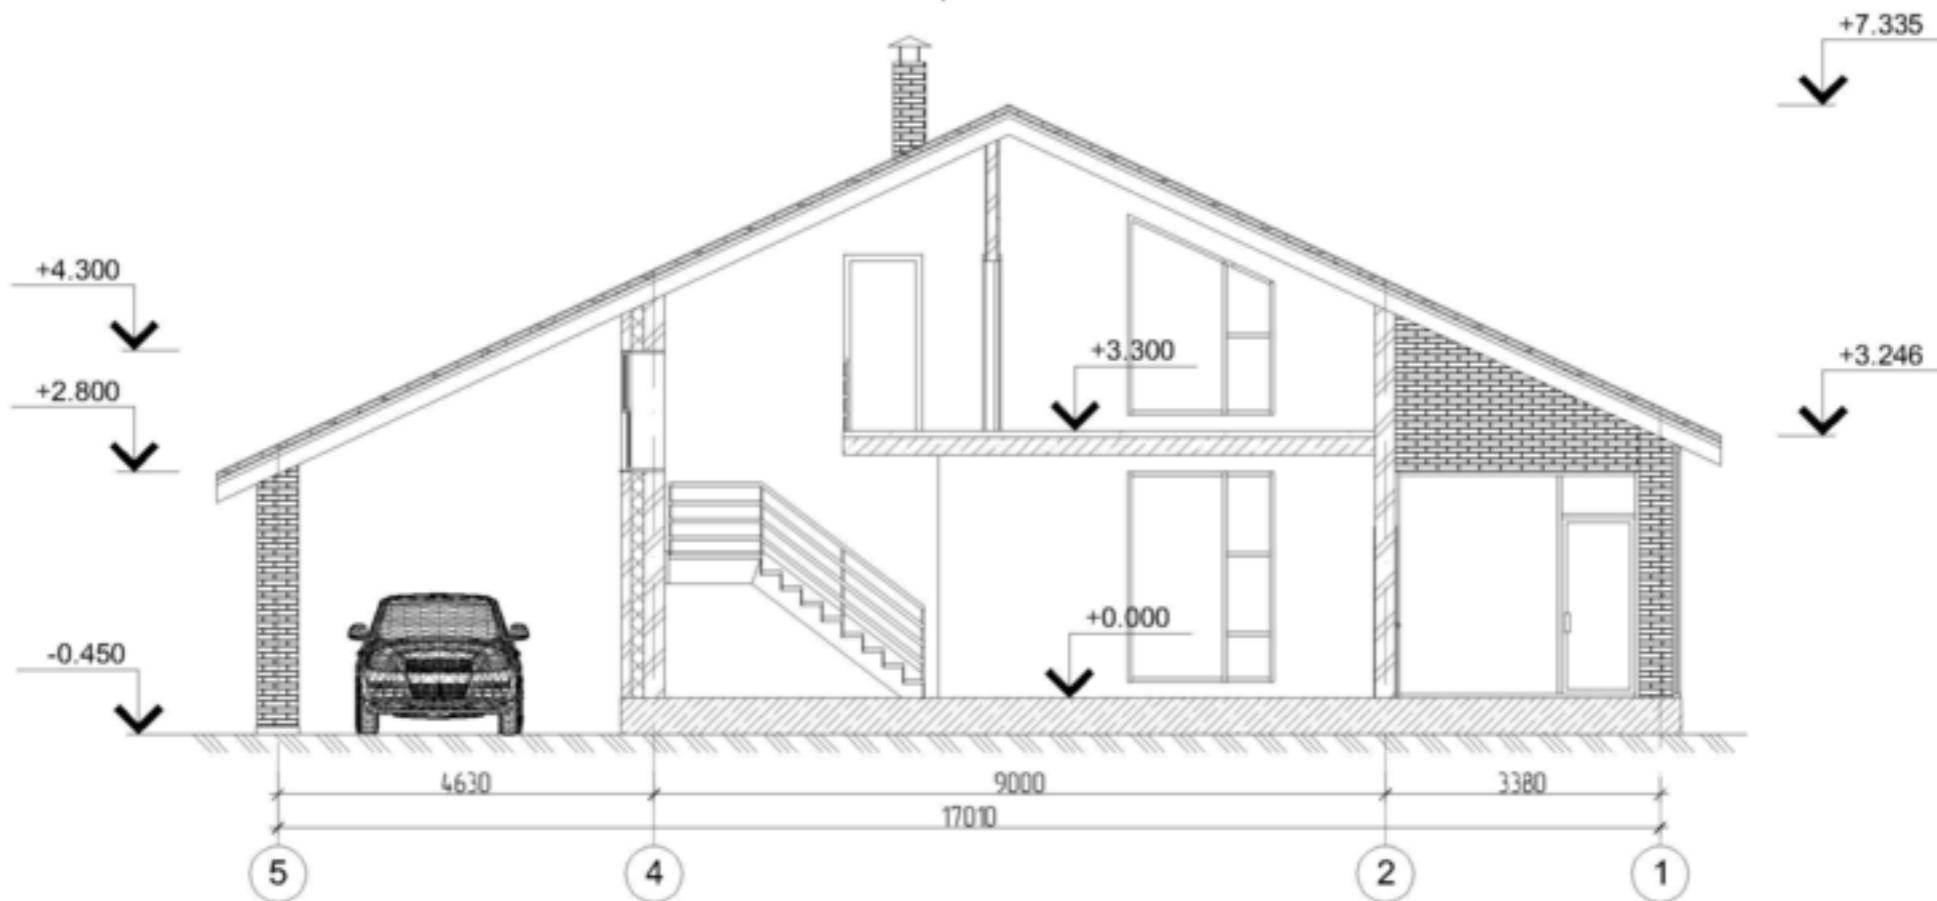

Разрез 2-2

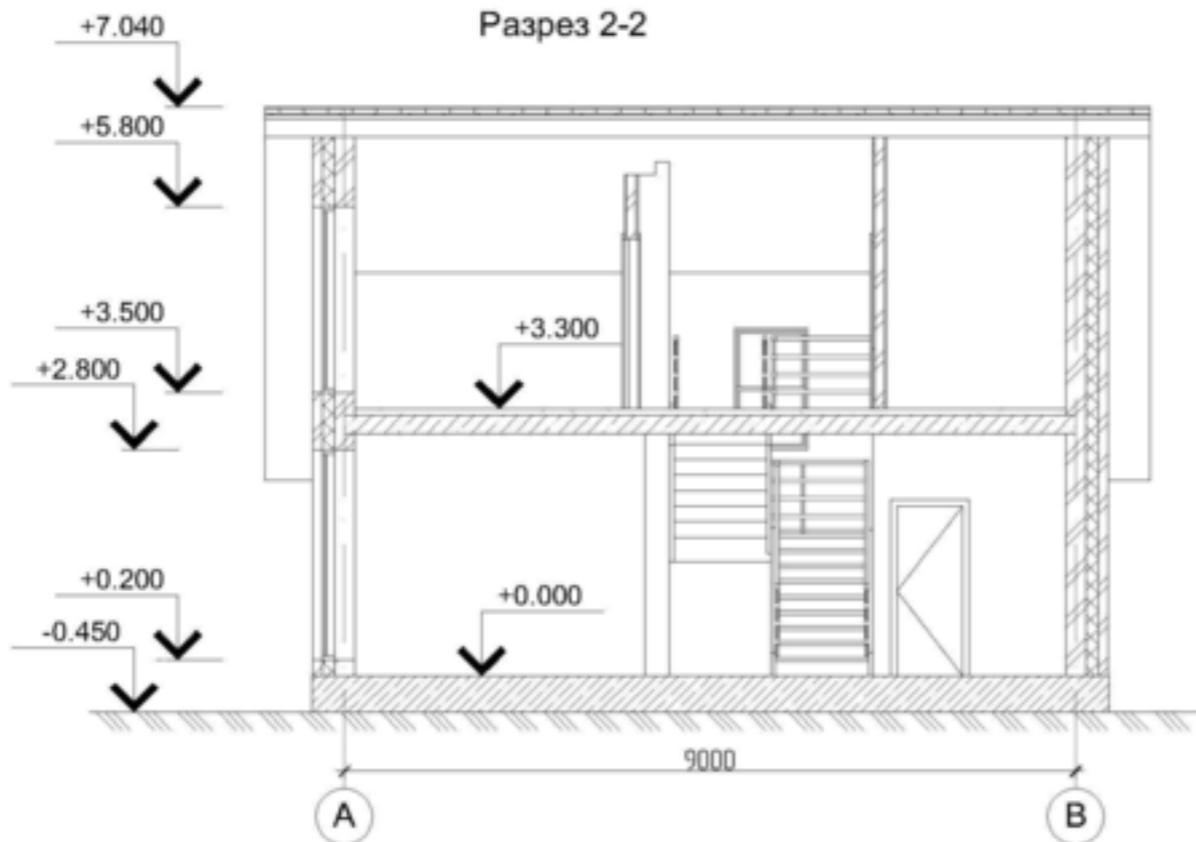


Изм.	Колуч	Лист	№ док.	Подпись	Дата	Индивидуальный жилой дом в Лошевском муниципальном районе, с. Солуголи			
ГАП		Шацурн ИВ		<i>Шацурн ИВ</i>		Заказчик: Колесов А.В.	Стадия	Лист	Листов
Архитектор		Шацурн ИВ		<i>Шацурн ИВ</i>			ЭП	8	12
						Разрез 1-1 Разрез 2-2	ООО "СК Добря"		


Согласовано:

И-в. N подл. Подпись и дата Взам. инв. N

Фасад 1-5

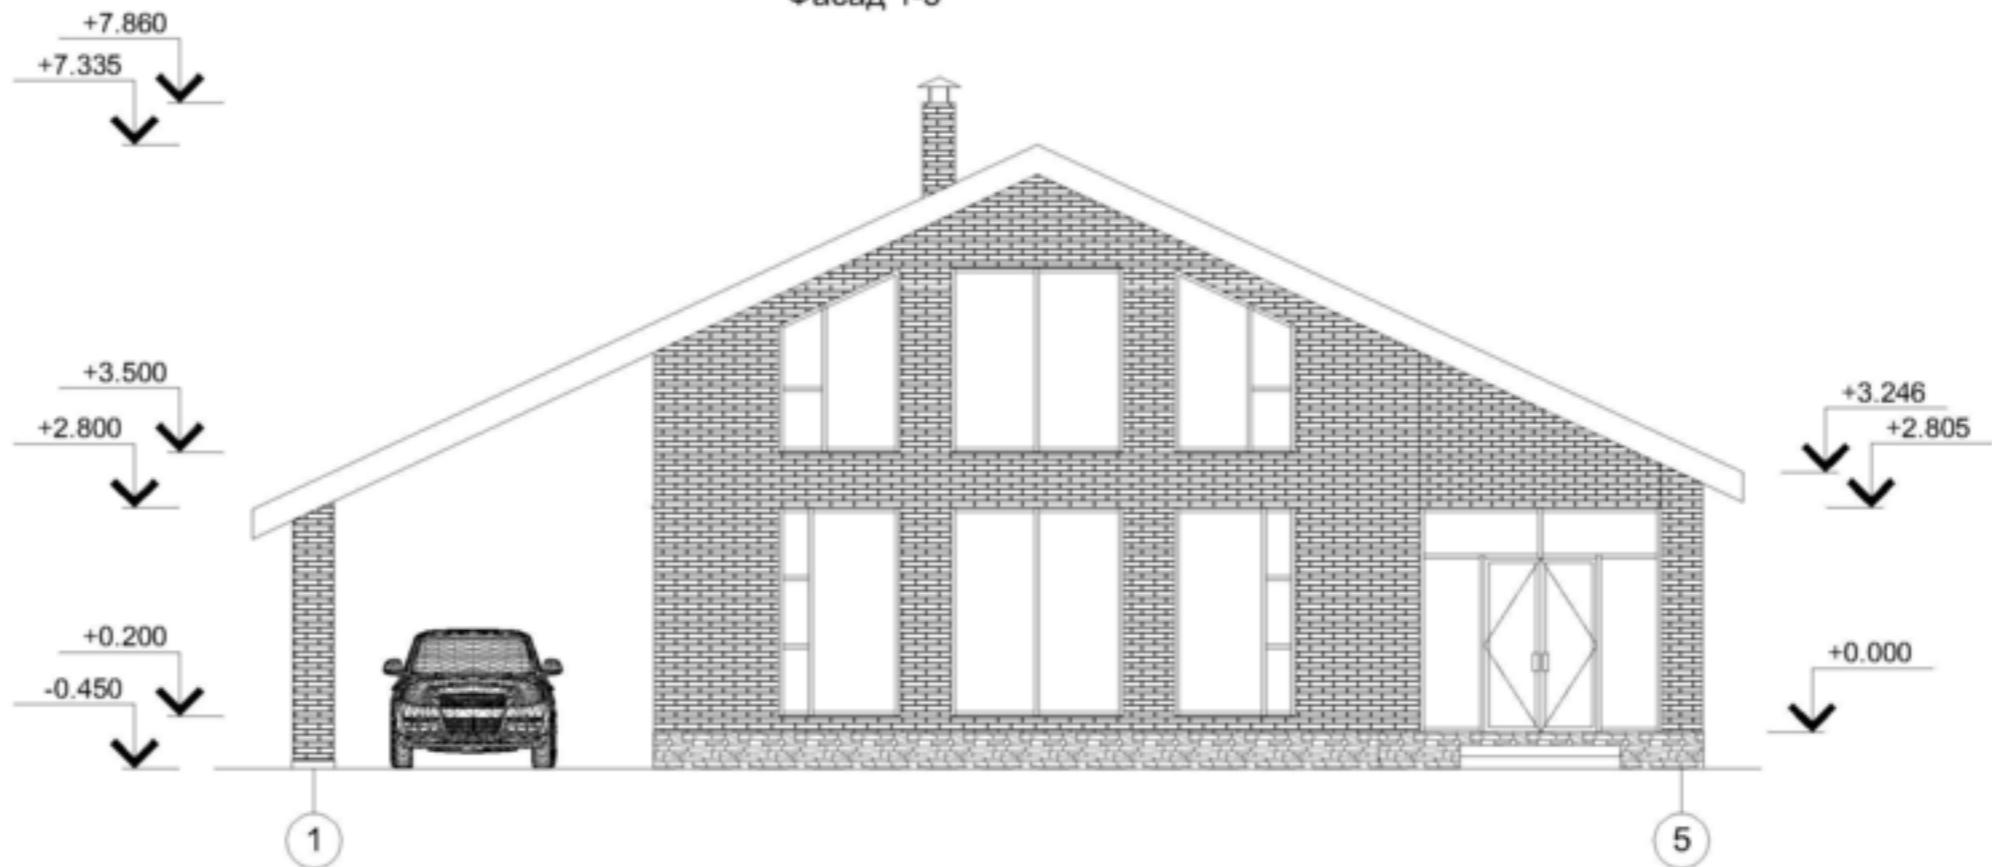


Фасад А-В

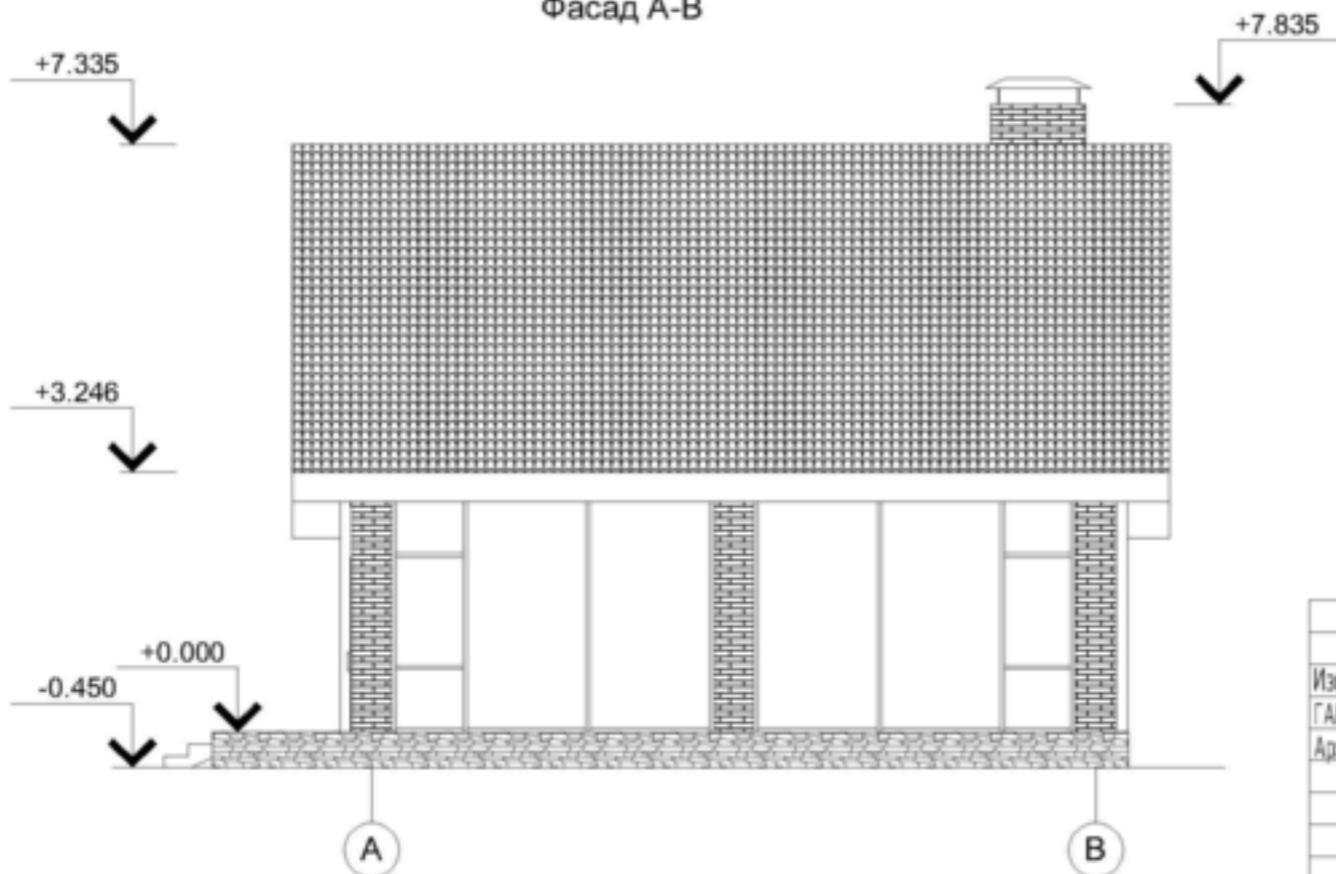


Изм.	Колуч	Лист	№ док.	Подпись	Дата	Индивидуальный жилой дом в Лаишевском муниципальном районе, с. Сапуголи			
ГАП		Щадрин И.В.		<i>Щадрин И.В.</i>		Заказчик: Колесов А.В.	Стадия	Лист	Листов
Архитектор		Щадрин И.В.		<i>Щадрин И.В.</i>			ЭП	9	12
						Фасад 1-5, Фасад А-В	ООО "СК Добрая"		

Фасад 5-1

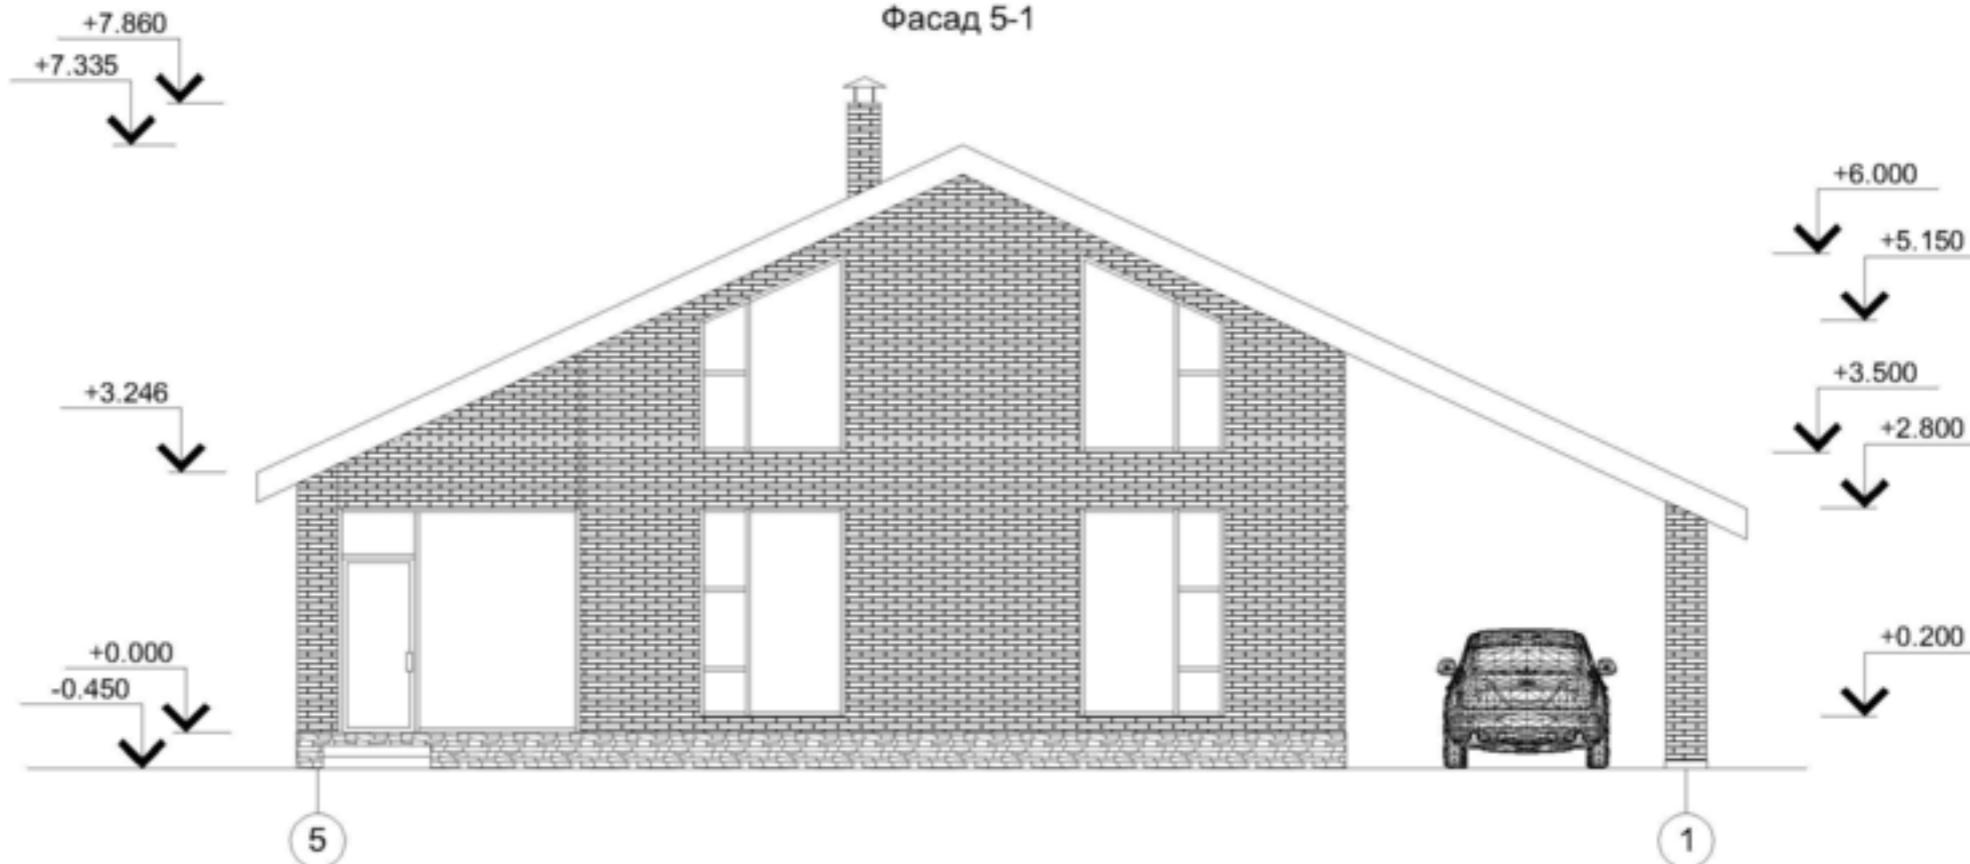

Фасад В-А

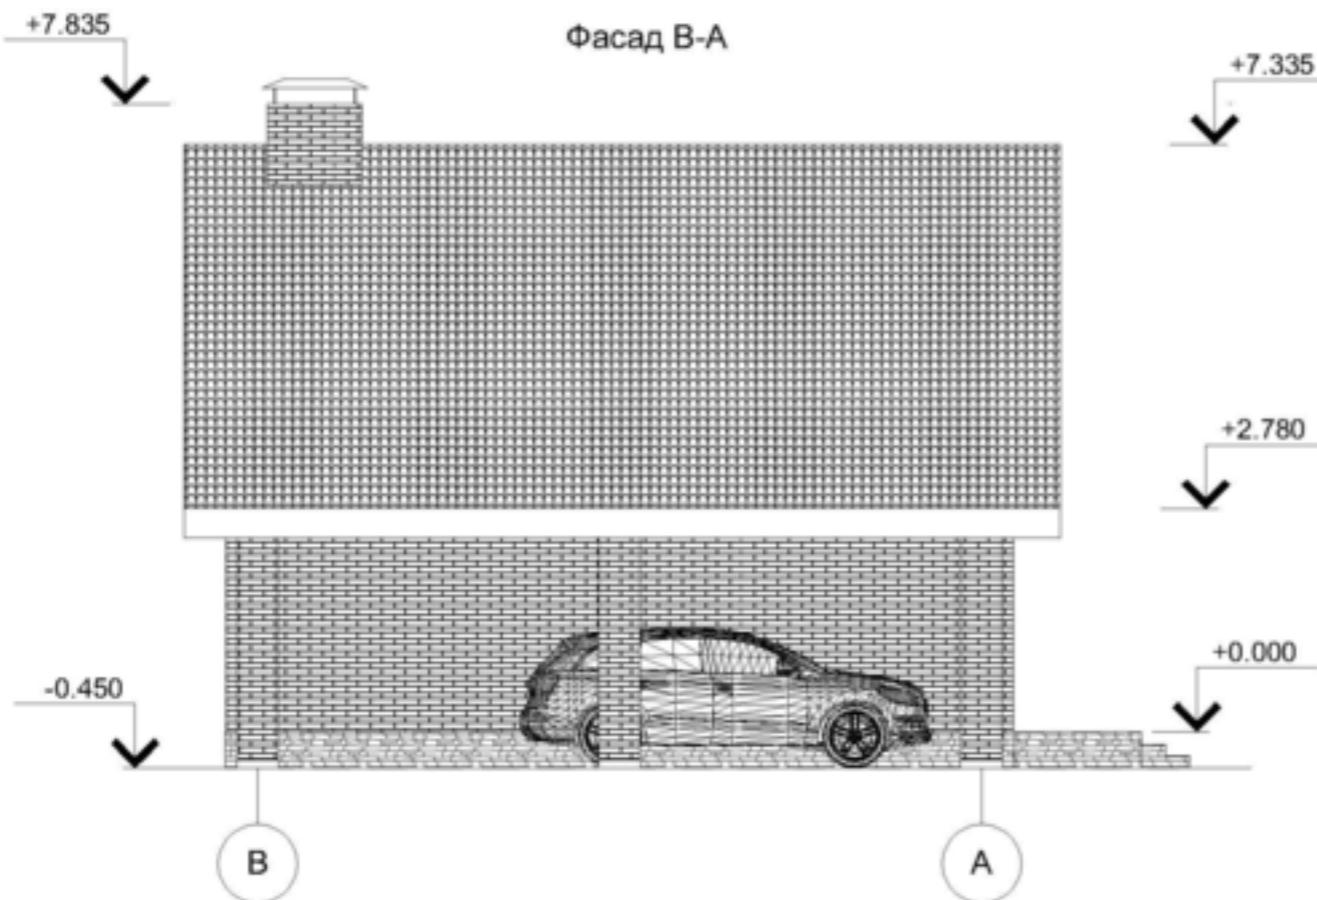

Изм.	Колуч	Лист	№ док	Подпись	Дата
ГАП		Щадря И.В.		<i>Щадря И.В.</i>	
Архитектор		Щадря И.В.		<i>Щадря И.В.</i>	

Индивидуальный жилой дом в Лаишевском муниципальном районе, с. Сапуголи

Заказчик: Колесов А.В.

Фасад 5-1, Фасад В-А

Стадия	Лист	Листов
ЭП	10	12

ООО "СК Добря"


Согласовано:

И.в. И. подл. Подпись и дата Взам. инв. И

Фасад 1-5



Фасад В-А

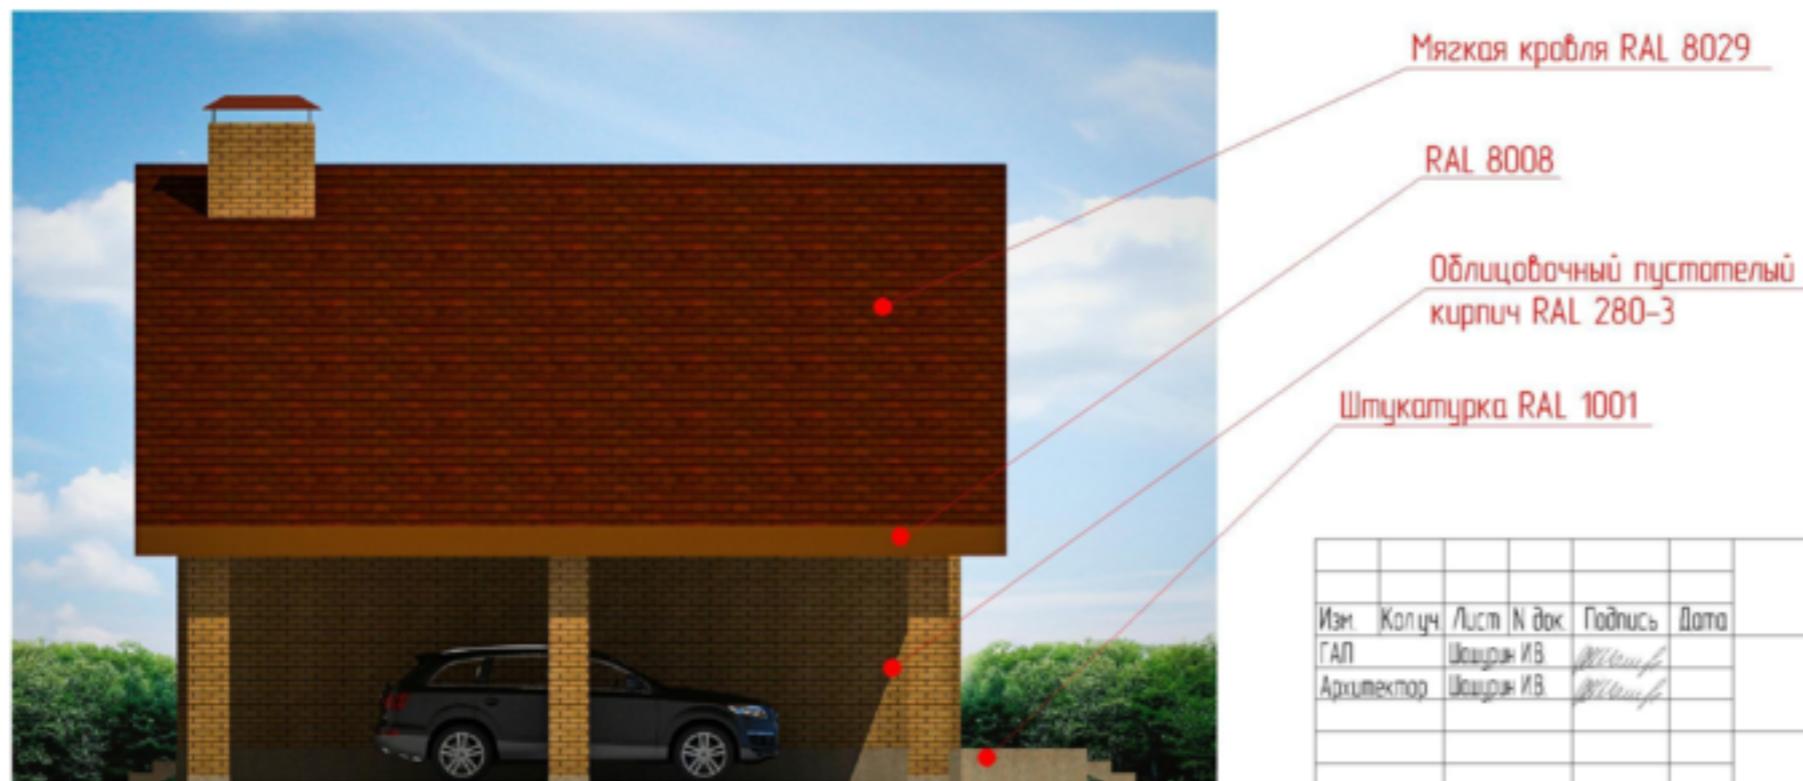

Изм.	Кол.уч.	Лист	№ док.	Подпись	Дата	Индивидуальный жилой дом в Лаишевском муниципальном районе, с. Сапуголи			
ГАП		Щадрин И.В.		<i>Щадрин И.В.</i>		Заказчик: Колесов А.В.	Стация	Лист	Листов
Архитектор		Щадрин И.В.		<i>Щадрин И.В.</i>			ЭП	11	12
						Цветовое решение. Фасад 1-5, Фасад В-А	ООО "СК Добряя"		

Фасад 5-1

RAL 8008

RAL 8008



Облицовочный пустотелый кирпич RAL 280-3

Штукатурка RAL 1001

Фасад А-В

Мягкая кровля RAL 8029

RAL 8008

Облицовочный пустотелый кирпич RAL 280-3

Штукатурка RAL 1001



					Индивидуальный жилой дом в Лаишевском муниципальном районе, с. Сапуголи				
Изм.	Кол.уч.	Лист	№ док.	Подпись	Дата	Заказчик: Колесов А.В.	Страница	Лист	Листов
ГАП				Щаурин И.В.			ЭП	12	12
Архитектор				Щаурин И.В.		Цветовое решение. Фасад 5-1, Фасад А-В	ООО "СК Добряя"		

Согласовано:

И.в. Н. подл. Подпись и дата Взам. инв. N