



ИНДИВИДУАЛЬНЫЙ ЖИЛОЙ ДОМ
В ЛАИШЕВСКОМ МУНИЦИПАЛЬНОМ РАЙОНЕ
С. САПУГОЛИ

Ведомость чертежей

Лист	Наименование	Примечание
1	Ведомость чертежей. Техничко-экономические показатели	
2	Расположение участка на кадастровой схеме.	
3	Генплан М 1:200	
4	Видовые кадры	
5	Видовые кадры	
6	План подвала	
7	План 1-го этажа	
8	Разрез 1-1, разрез 2-2	
9	Фасад 1-5, фасад Г-А	
10	Фасад 5-1, фасад А-Г	
11	Цветовое решение. Фасад 1-5, фасад Г-А	
12	Цветовое решение. Фасад 5-1, фасад А-Г	

Техничко-экономические показатели


Общая площадь здания: 211.41 м²
 Площадь застройки: 151.37 м²
 Строительный объем: 862.00 м³
 Площадь участка: 800.00 м²

Согласовано:

Имя, И подл. Подпись и дата. Взам. и-ч. И

Изм.	Колуч.	Лист	N док.	Подпись	Дата			
ГАП		Шадрин ИВ		<i>Шадрин ИВ</i>		Индивидуальный жилой дом в Лаишевском муниципальном районе, с. Сапуголи		
Архитектор		Шадрин ИВ		<i>Шадрин ИВ</i>				
Заказчик: Колесов А.В.						Стация	Лист	Листов
						ЭП	1	12
Ведомость чертежей Техничко-экономические показатели						ООО "СК Добрая"		

Генплан М 1:200

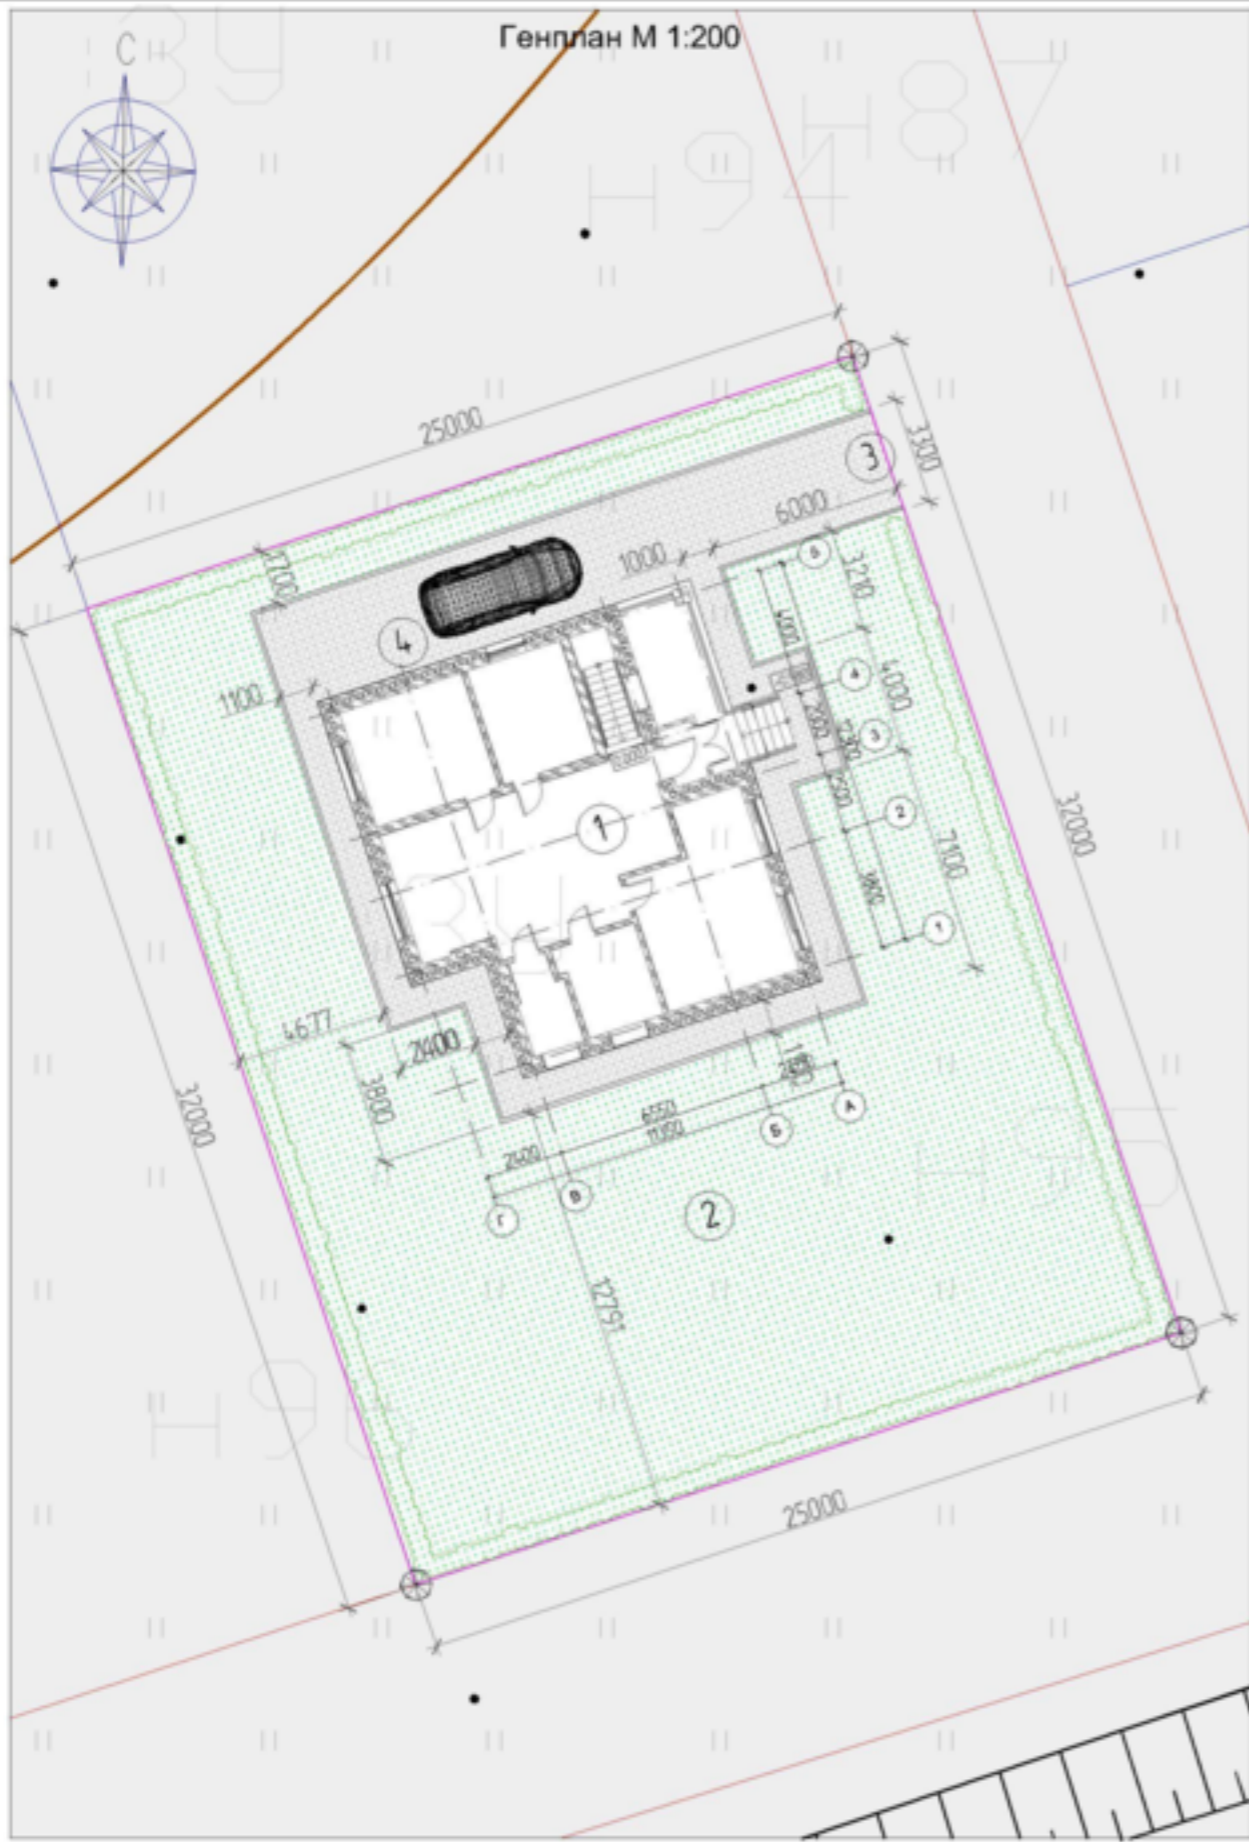

Экспликация:

- 1 - Проектируемый жилой дом
- 2 - Озеленение
- 3 - Заезд на территорию участка
- 4 - Место для стоянки автомобиля

Условные обозначения:

- Мощение
- Газон
- Граница отвода земельного участка
- Кустарник, высота-1,5 м.
- Фонарь

						Индивидуальный жилой дом в Лаишевском муниципальном районе, с. Салуголи				
Изм.	Колуч	Лист	№ док.	Подпись	Дата	Заказчик: Колесов А.В.	Стация	Лист	Листов	
							ЭП	3	12	
						Генплан М 1:200		ООО "СК Добрая"		

Видовой кадр



Видовой кадр



Изм.	Колуч	Лист	N док.	Подпись	Дата				
ГАП		Шаурин И.В.		<i>Шаурин И.В.</i>		Индивидуальный жилой дом в Лаишевском муниципальном районе, с. Салуголи			
Архитектор		Шаурин И.В.		<i>Шаурин И.В.</i>		Заказчик: Колесов А.В.	Стация ЭП	Лист 4	Листов 12
						Видовые кадры			
						ООО "СК Добрая"			

Видовой кадр




Видовой кадр



Изм.	Колуч	Лист	N док.	Подпись	Дата	Индивидуальный жилой дом в Лаишевском муниципальном районе, с. Салуголи			
ГАП		Шоурин И.В.		<i>Шоурин И.В.</i>		Заказчик: Колесов А.В.	Стация	Лист	Листов
Архитектор		Шоурин И.В.		<i>Шоурин И.В.</i>			ЭП	5	12
						Видовые кадры	ООО "СК Добрая"		

План подвала

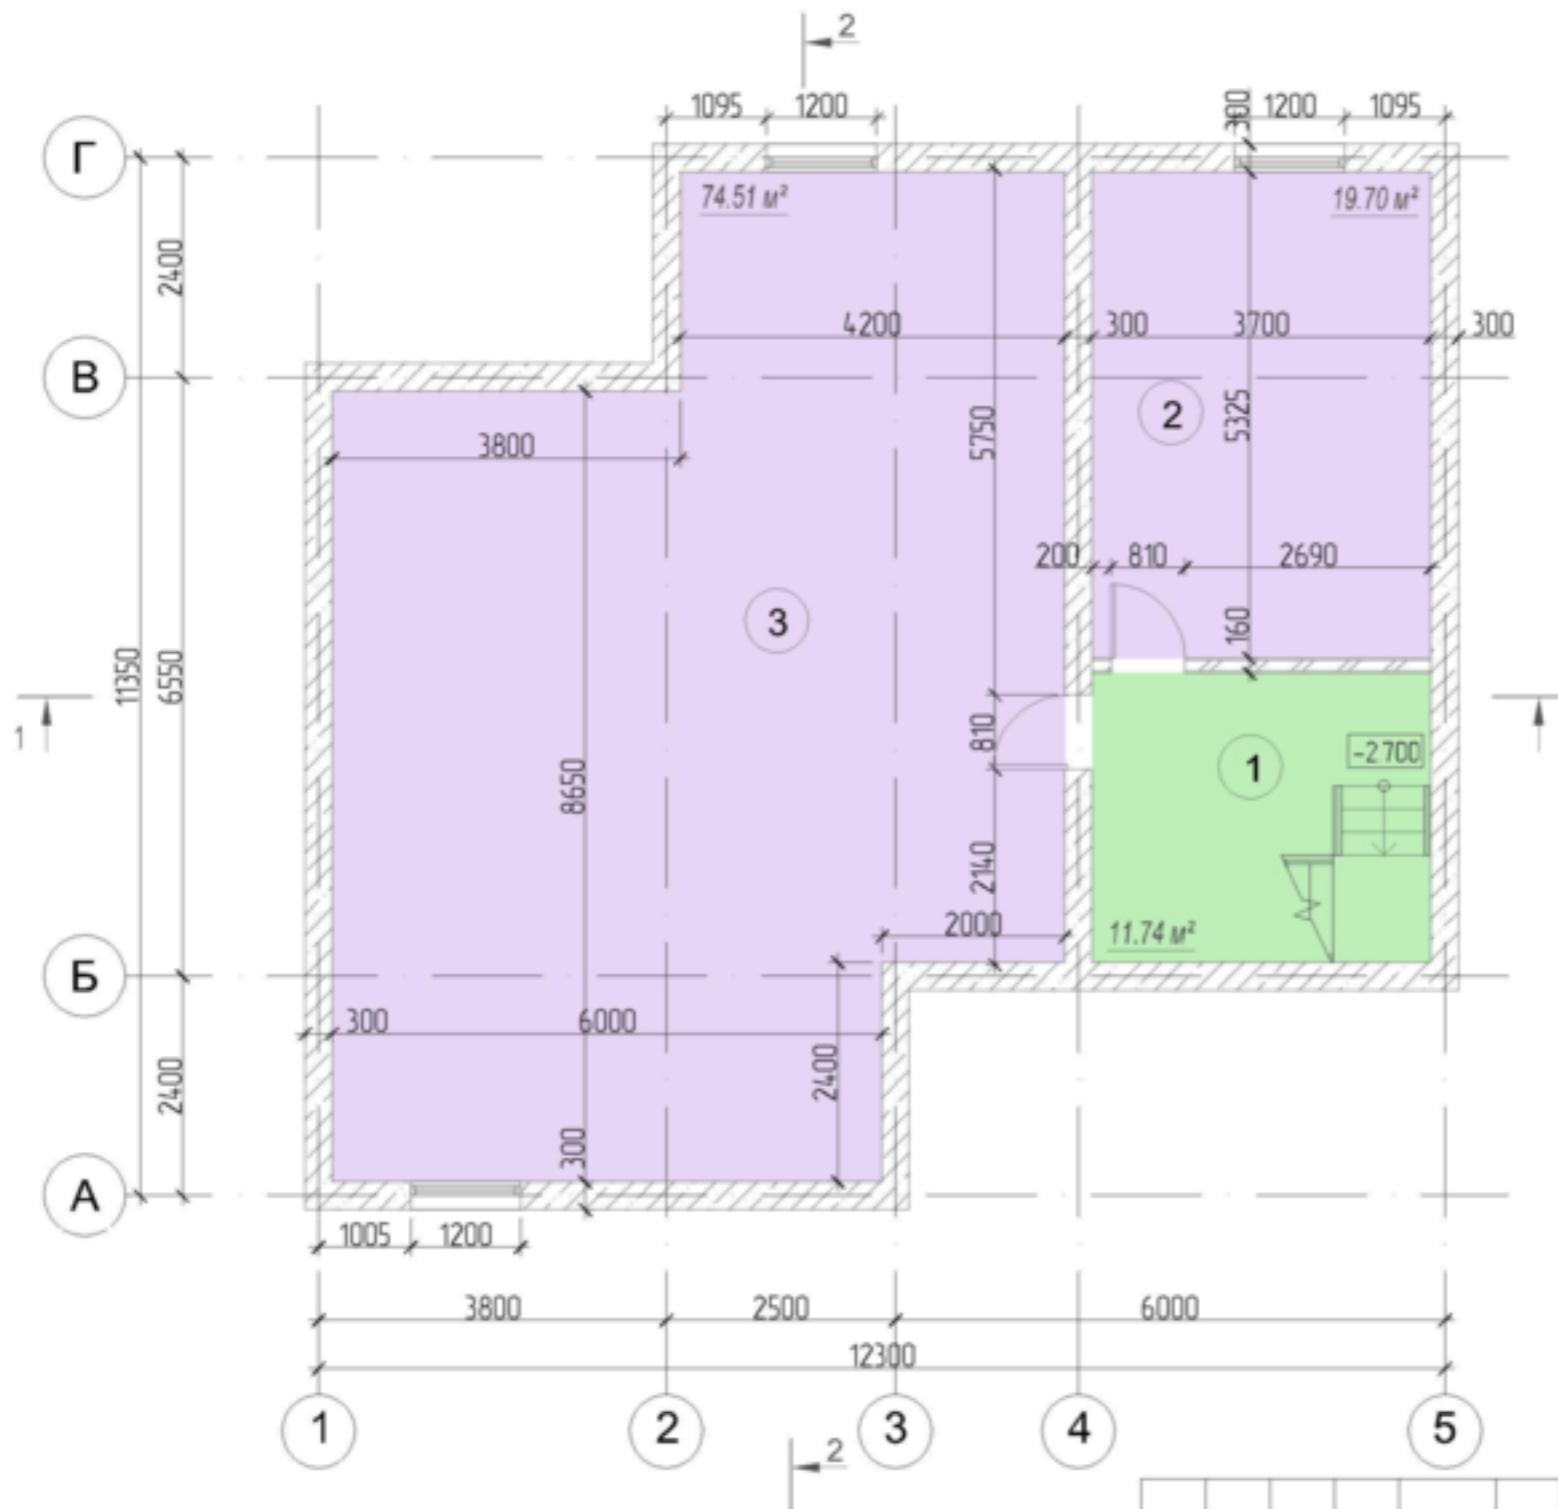

Экспликация помещений подвала

Номер	Имя	Площадь
1	Холл	11.74 м ²
2	Подсобное помещение	19.70 м ²
3	Подсобное помещение	74.51 м ²

Площадь подвала: 105.94 м²

Общая площадь: 211.41 м²

Индивидуальный жилой дом в Лаишевском муниципальном районе, с. Салуголи						Стация	Лист	Листов
						ЭП	6	12
Заказчик: Колесов А.В.						ООО "СК Добрая"		
Изм.	Колуч	Лист	№ док.	Подпись	Дата			
	ГАП			Щаурин И.В.				
	Архитектор			Щаурин И.В.				


План подвала

ООО "СК Добрая"

Согласовано:

Имя, И подл. Подпись и дата. Взам. инв. №

План 1 этажа

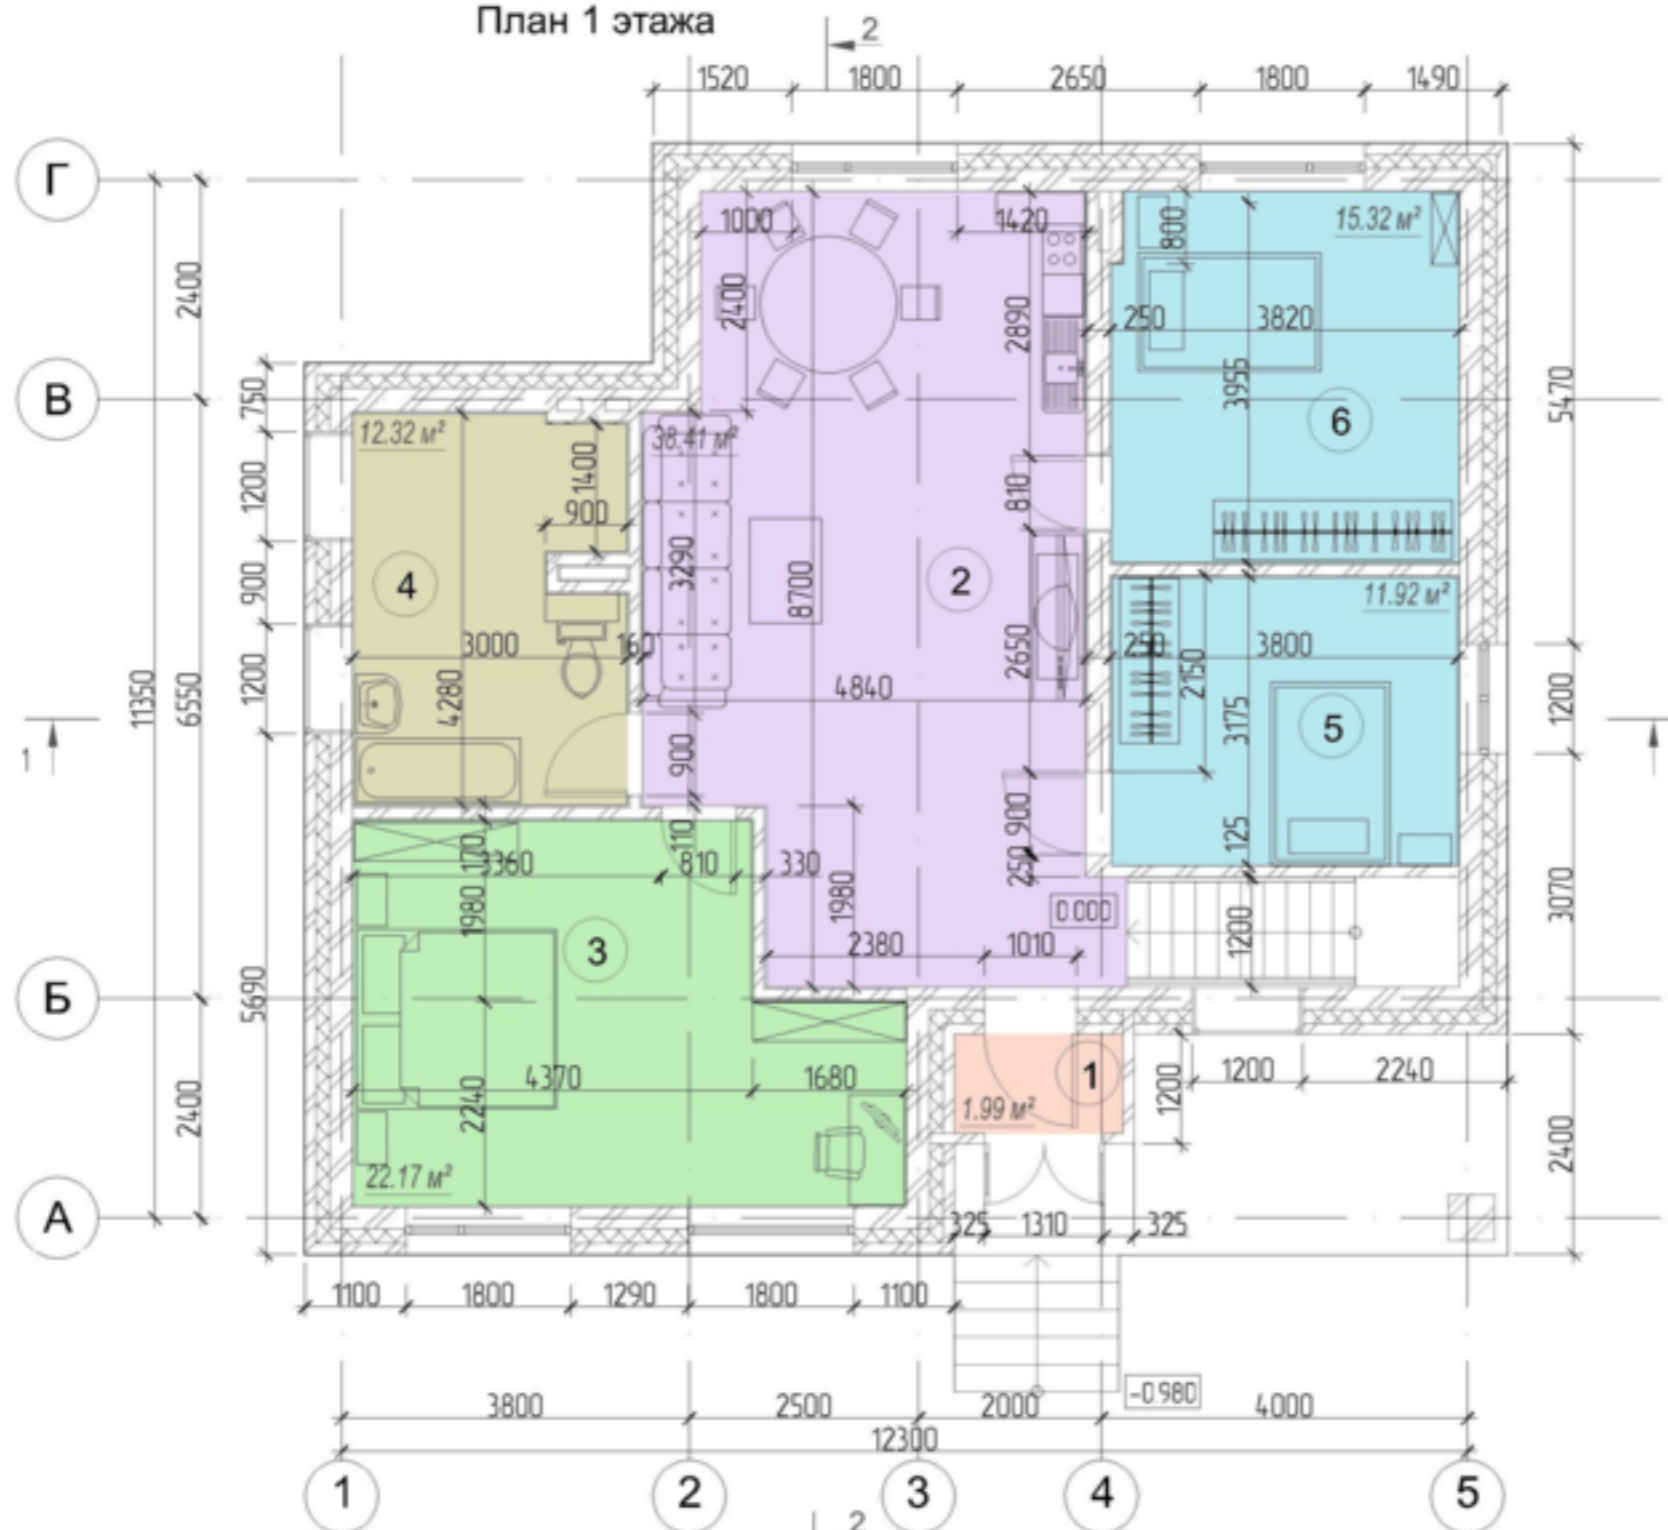

Экспликация помещений 1 этажа

Номер	Имя	Площадь
1	Тамбур	1.99 м²
2	Кухня-гостиная	38.41 м²
3	Спальня	22.17 м²
4	Санузел-котельная	12.32 м²
5	Спальня	11.92 м²
6	Спальня	15.32 м²


Площадь 1 этажа: 102.13 м²
Общая площадь: 208.07 м²

СОГЛАСОВАНО:


Инв. N подл. Подпись и дата Взам. инв. N

Индивидуальный жилой дом в Лаишевском муниципальном районе, с. Сапуголи							
Изм.	Колуч	Лист	N док.	Подпись	Дата		
	ГАП	Щаурин ИВ.		<i>Щаурин ИВ.</i>			
	Архитектор	Щаурин ИВ.		<i>Щаурин ИВ.</i>			
Заказчик: Колесов А.В.					Стадия	Лист	Листов
					ЭП	7	12
План 1 этажа					ООО "СК Добрая"		

Разрез 1-1

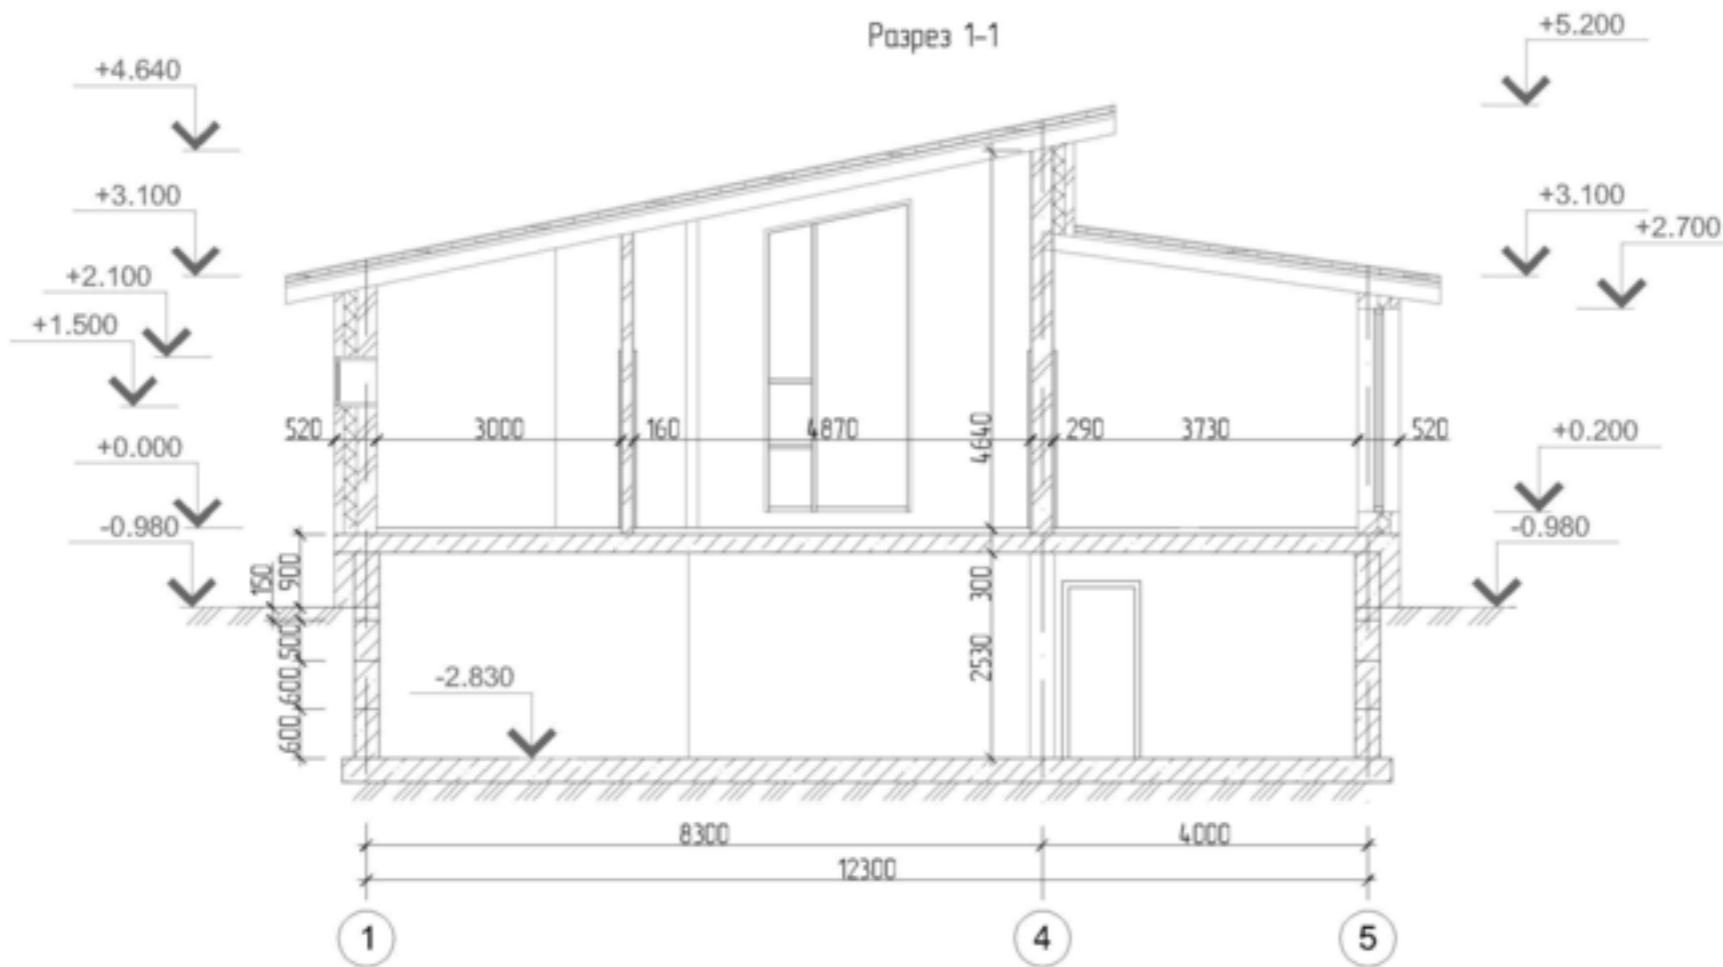

Разрез 2-2

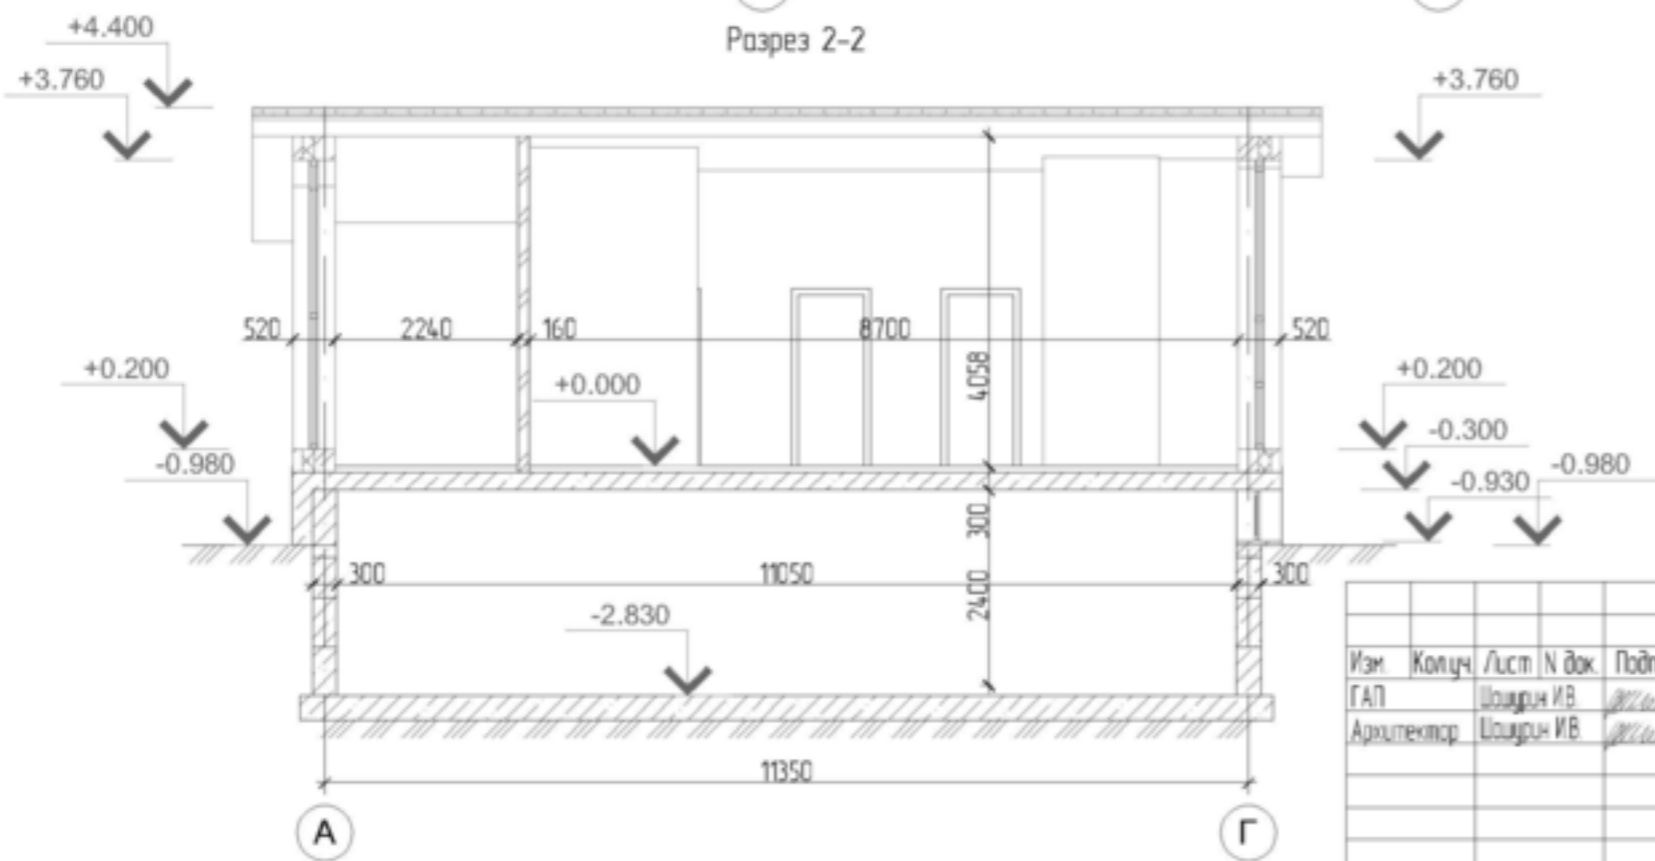

Изм.	Колуч	Лист	№ док.	Подпись	Дата
ГАП	Шошурин И.В.			<i>Шошурин И.В.</i>	
Архитектор	Шошурин И.В.			<i>Шошурин И.В.</i>	

Индивидуальный жилой дом в Лошеевском муниципальном районе, с. Солуголи

Заказчик: Колесов А.В.

Разрез 1-1
Разрез 2-2


Стадия	Лист	Листов
ЭП	8	12

ООО "СК Добрая"


СОГЛАСОВАНО:

Имя, И подл. Подпись и дата. Взам. инв. №

Фасад 1-5

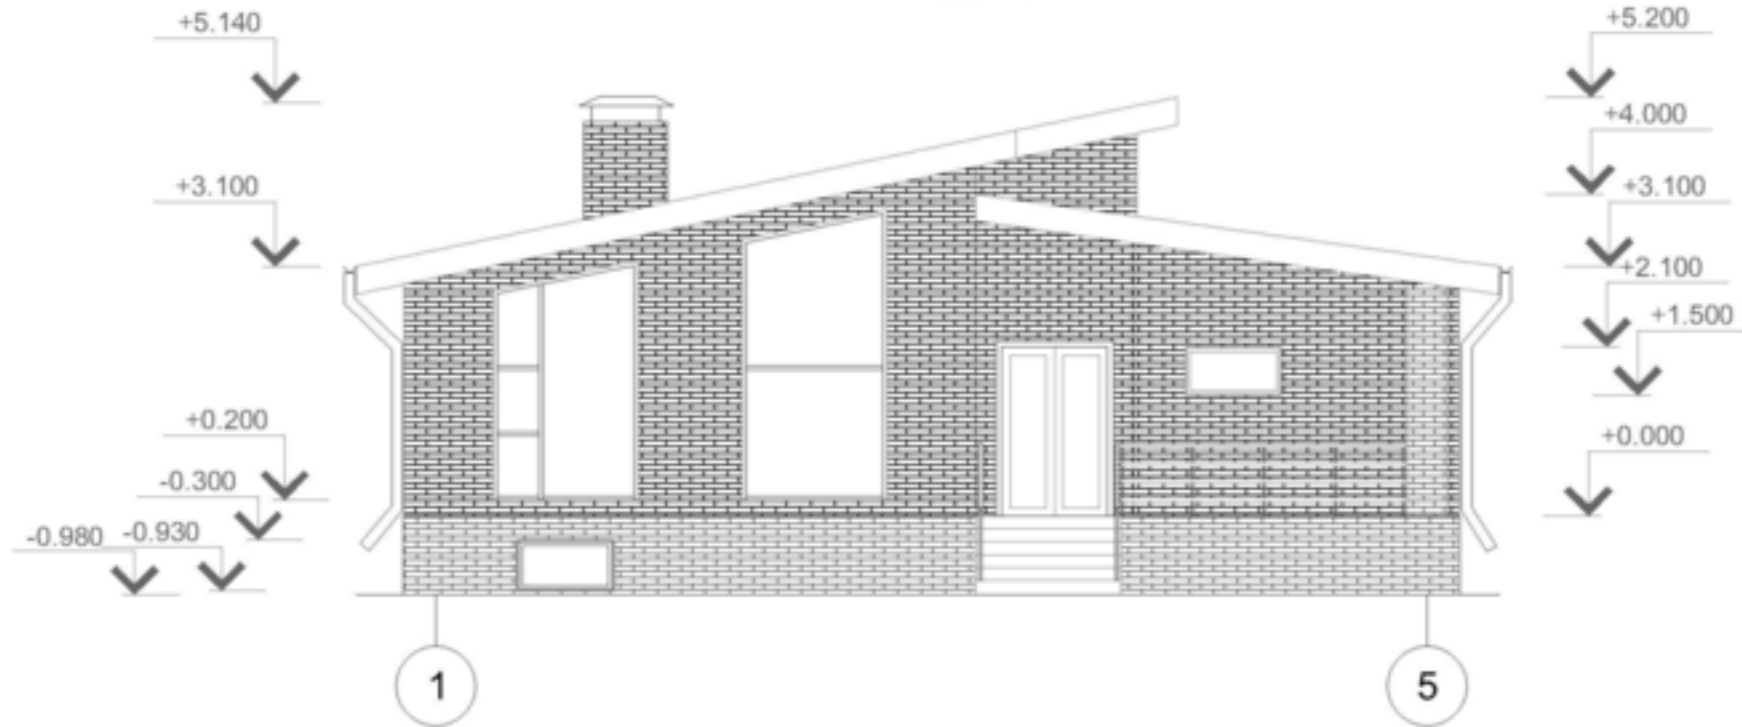

Фасад А-Г

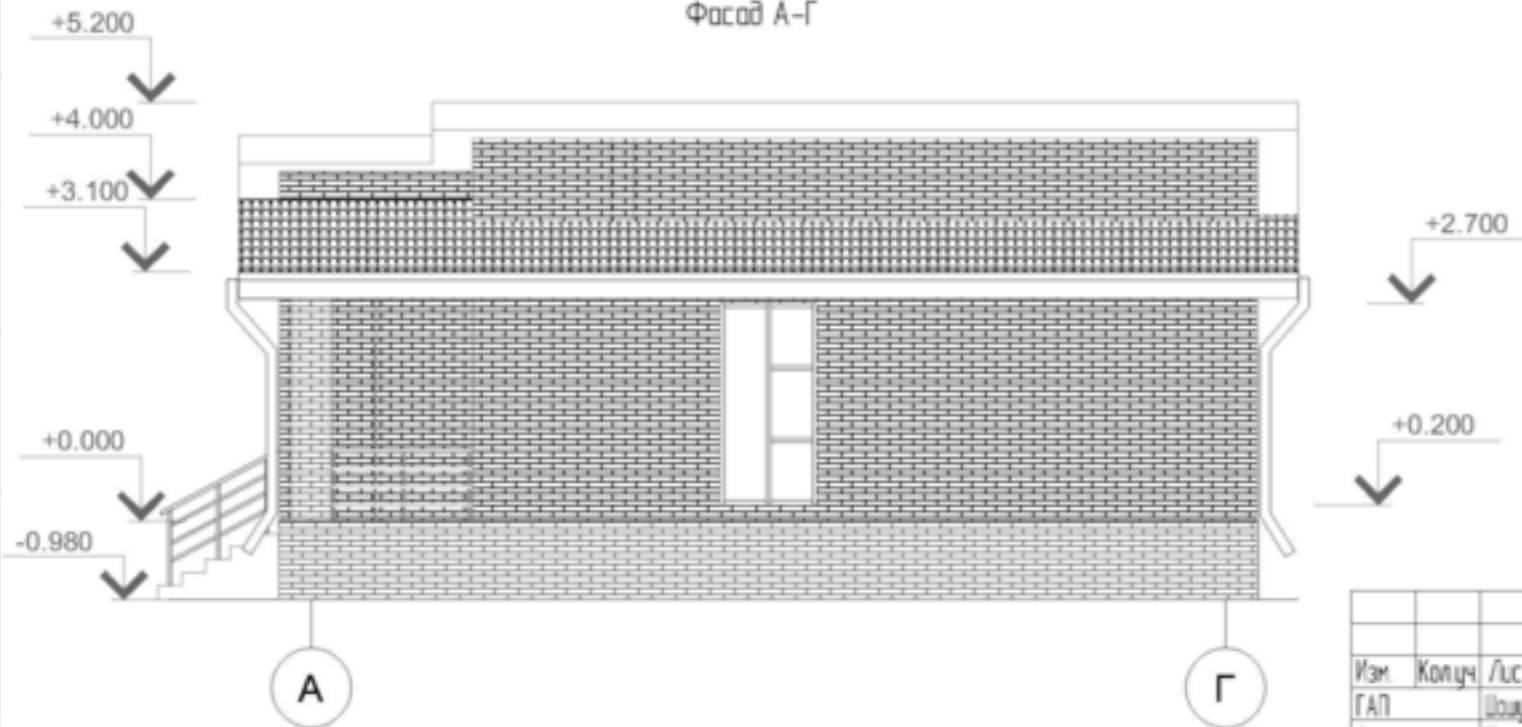


Изм.	Колуч	Лист	N док.	Подпись	Дата	Индивидуальный жилой дом в Лаишевском муниципальном районе, с. Салуголи			
ГАП		Шоурин И.В.		<i>Шоурин И.В.</i>		Заказчик: Колесов А.В.	Стация	Лист	Листов
Архитектор		Шоурин И.В.		<i>Шоурин И.В.</i>		ЭП	9	12	
						Фасад 1-5, Фасад А-Г	ООО "СК Добрая"		


СОГЛАСОВАНО:

Имя, N подл. Подпись и дата. Взам. и-чв. N

Фасад 5-1

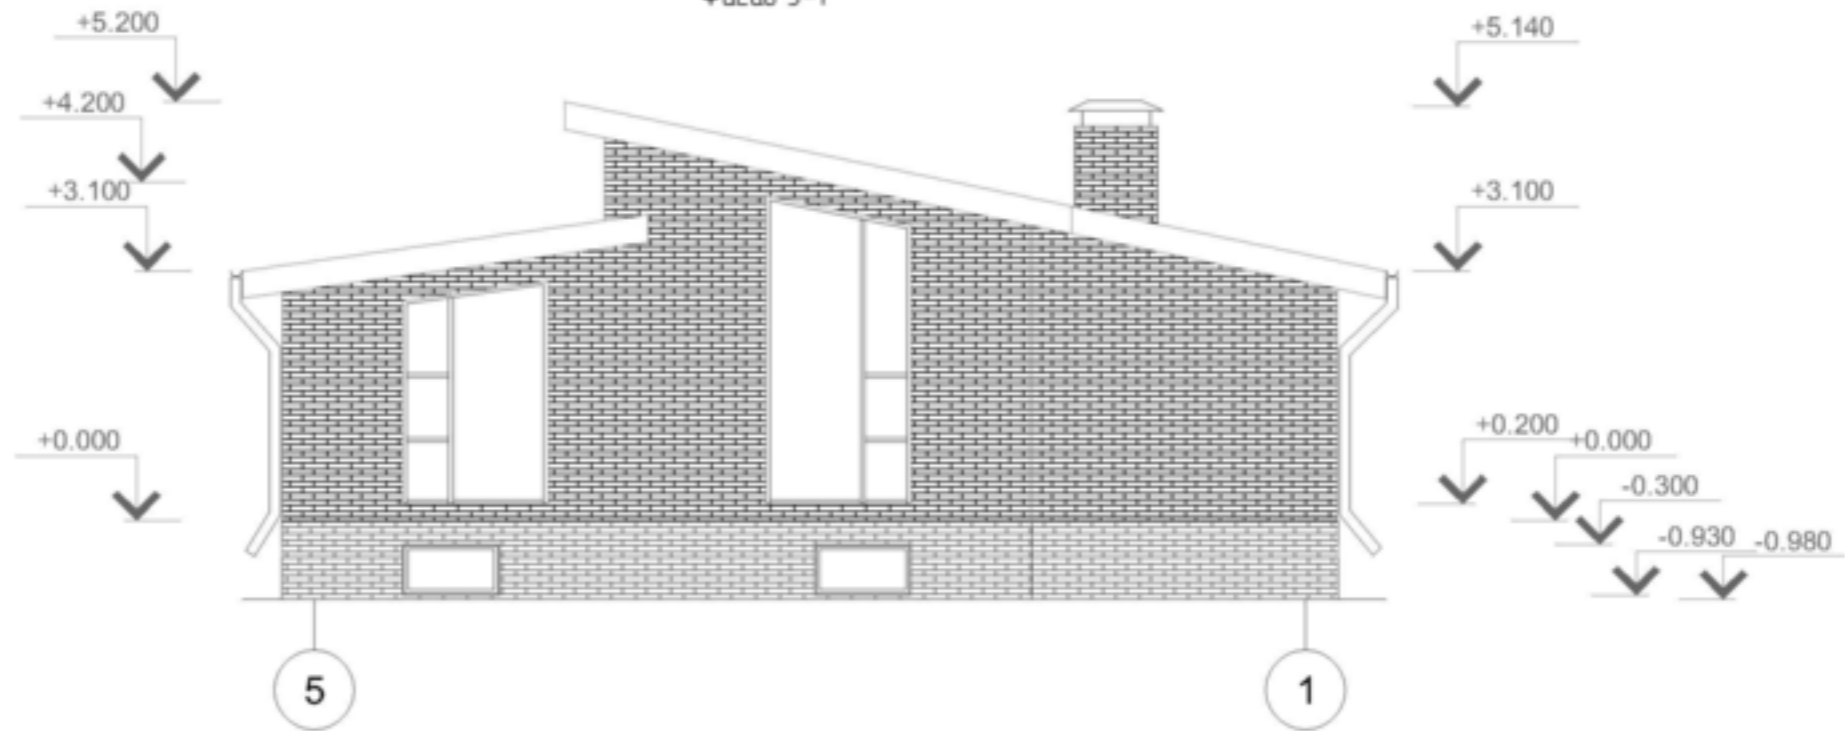

Фасад Г-А

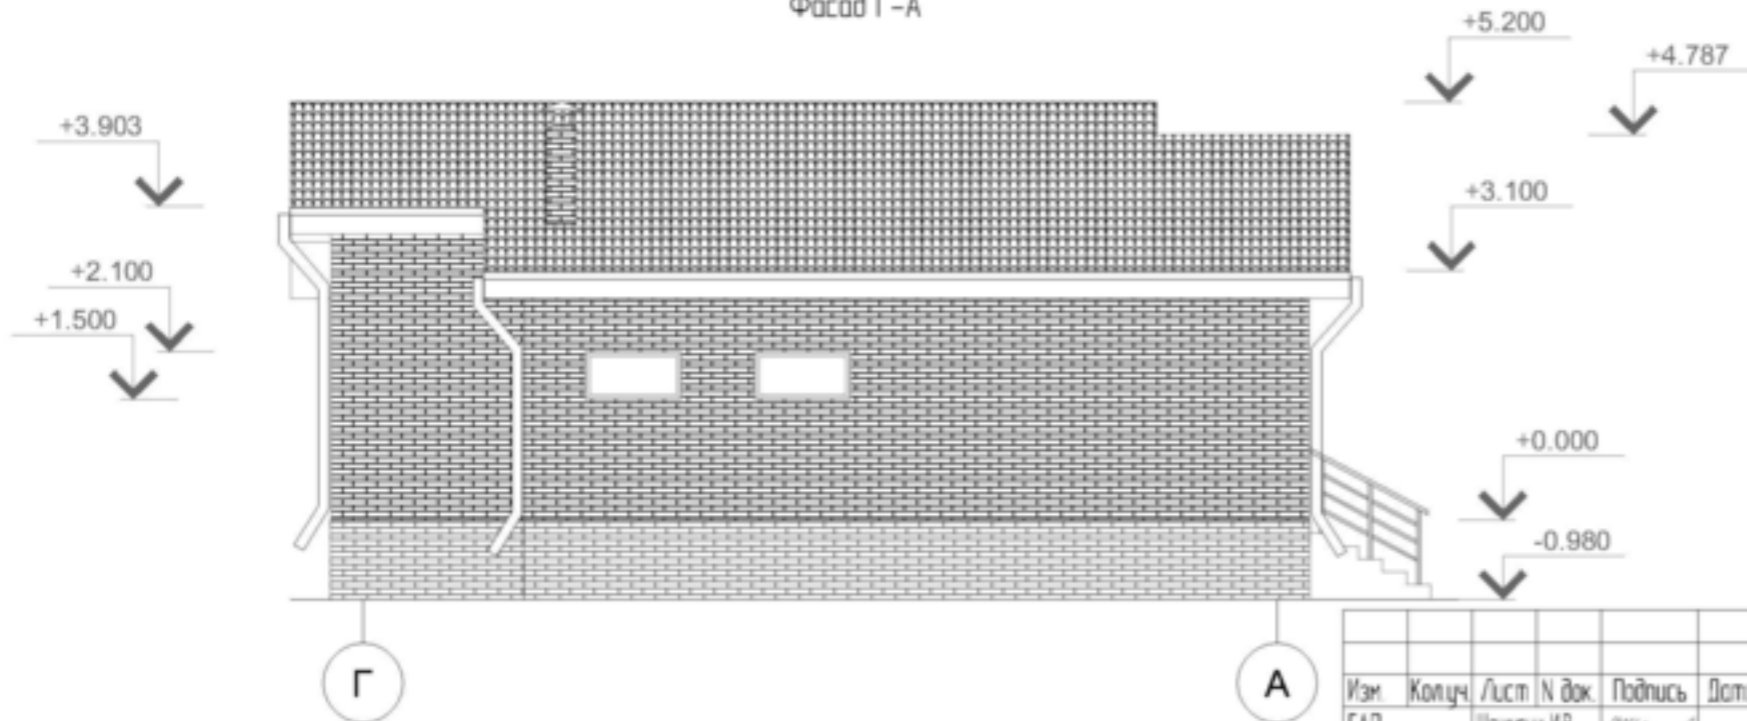

Изм.	Колуч	Лист	N док.	Подпись	Дата
ГАП		Шоурин И.В.		<i>Шоурин И.В.</i>	
Архитектор		Шоурин И.В.		<i>Шоурин И.В.</i>	

Индивидуальный жилой дом в Лаишевском муниципальном районе, с. Салуголи

Заказчик: Колесов А.В.

Фасад 5-1, Фасад Г-А

Стация	Лист	Листов
ЭП	10	12


ООО "СК Добрая"

СОГЛАСОВАНО:

Имя, N подл. Подпись и дата. Взам. и-чв. N

Фасад 1-5

RAL 8008

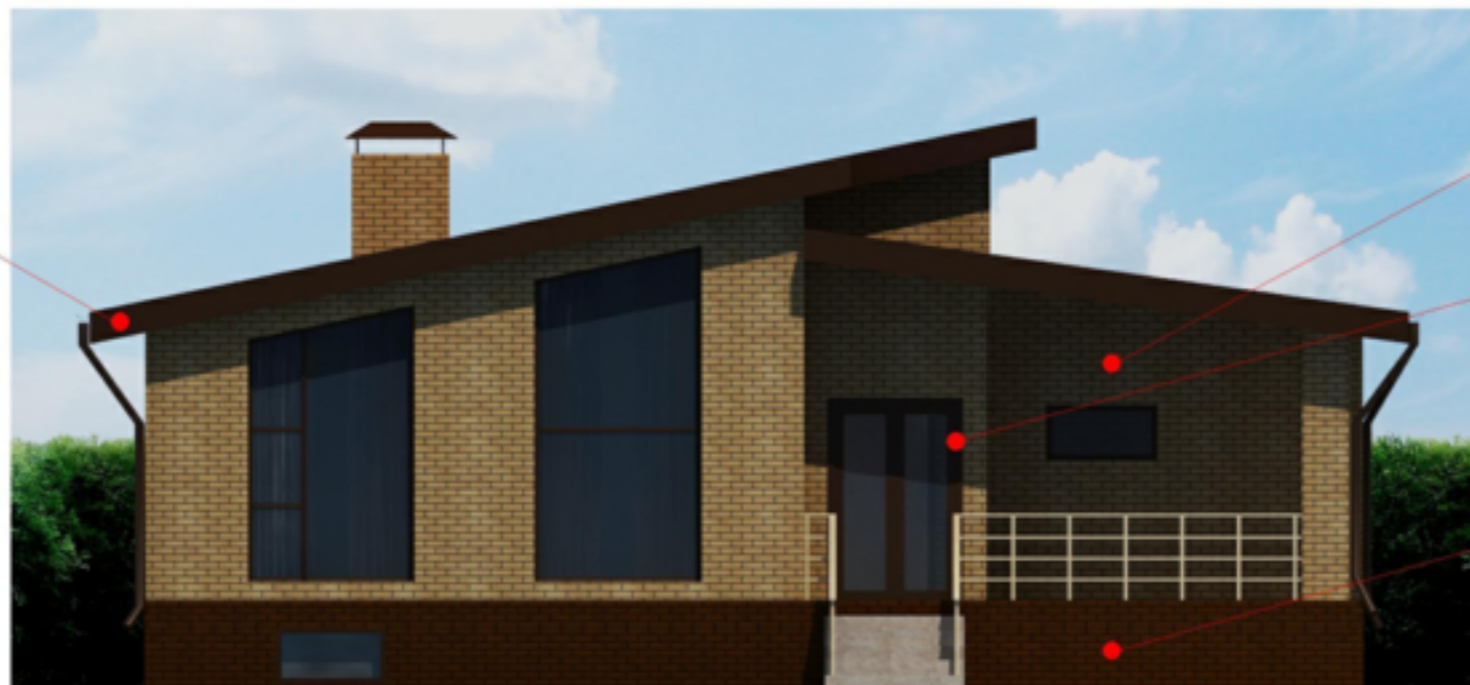

Облицовочный пустотелый кирпич RAL 280-3

RAL 8008

Облицовочный пустотелый кирпич RAL 8008


Фасад Г-А

Мягкая кровля RAL 8008

RAL 8008

Облицовочный пустотелый кирпич RAL 280-3

Облицовочный пустотелый кирпич RAL 8008

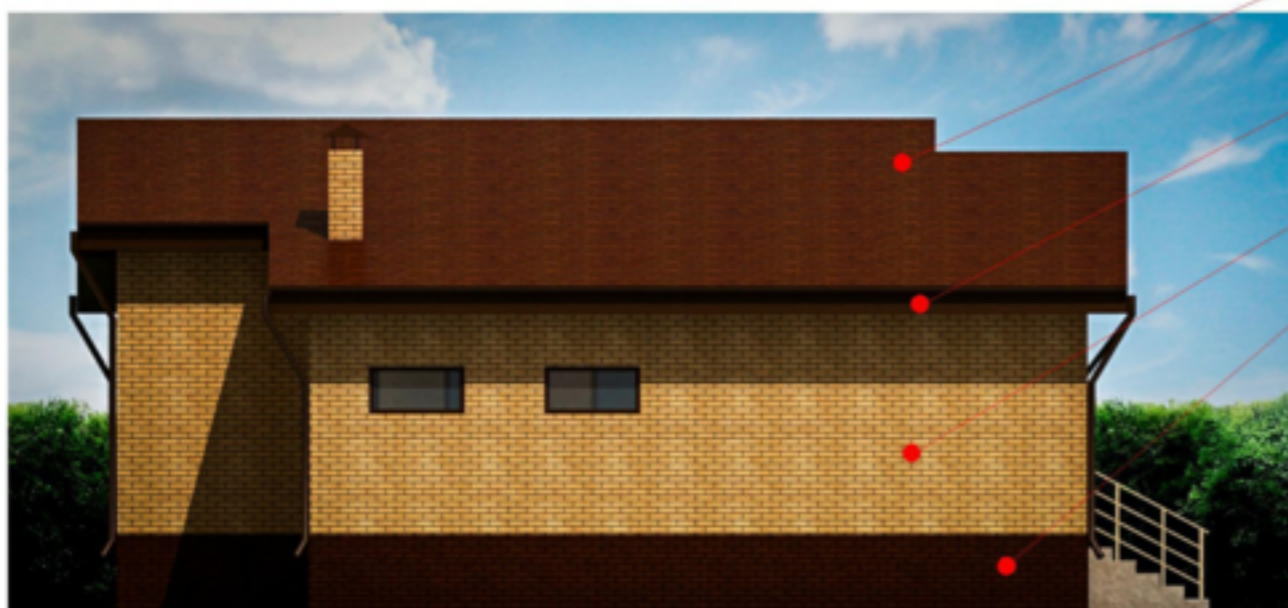

Изм.	Колуч	Лист	N док.	Подпись	Дата	Индивидуальный жилой дом в Лаишевском муниципальном районе, с. Салуголи			
ГАП		Шоурин И.В.		<i>[Signature]</i>		Заказчик: Колесов А.В.	Студия	Лист	Листов
Архитектор		Шоурин И.В.		<i>[Signature]</i>			ЭП	11	12
						Цветовое решение. Фасад 1-5, Фасад Г-А	ООО "СК Добрая"		

Фасад 5-1

RAL 8008

RAL 8008



Облицовочный пустотелый кирпич RAL 280-3

Облицовочный пустотелый кирпич RAL 8008

Фасад А-Г

RAL 8008

Мягкая кровля RAL 8008

Облицовочный пустотелый кирпич RAL 280-3

Облицовочный пустотелый кирпич RAL 8008



Изм.	Колуч	Лист	N док.	Подпись	Дата	Индивидуальный жилой дом в Лаишевском муниципальном районе, с. Салуголи			
ГАП		Шоурин И.В.		<i>Шоурин И.В.</i>		Заказчик: Колесов А.В.	Студия	Лист	Листов
Архитектор		Шоурин И.В.		<i>Шоурин И.В.</i>			ЭП	12	12
						Цветовое решение. Фасад 5-1, Фасад А-Г	ООО "СК Добрая"		