



ИНДИВИДУАЛЬНЫЙ ЖИЛОЙ ДОМ
В ЛАИШЕВСКОМ МУНИЦИПАЛЬНОМ РАЙОНЕ
С. САПУГОЛИ

Ведомость чертежей

Лист	Наименование	Примечание
1	Ведомость чертежей. Техничко-экономические показатели	
2	Расположение участка на кадастровой схеме.	
3	Генплан М 1:200	
4	Видовые кадры	
5	Видовые кадры	
6	План 1-го этажа	
7	План 2-го этажа	
8	Разрез 1-1, разрез 2-2	
9	Фасад 1-5, фасад А-Г	
10	Фасад 5-1, фасад Г-А	
11	Цветовое решение. Фасад 1-5, фасад А-Г	
12	Цветовое решение. Фасад 5-1, фасад Г-А	

Техничко-экономические показатели


Общая площадь здания: 140.83 м²
 Площадь застройки: 124.17 м²
 Строительный объем: 699.74 м³
 Площадь участка: 800.00 м²

Согласовано

И.в. А. Подпись и дата: _____

				Индивидуальный жилой дом в Лошевском муниципальном районе, с. Сапуголи		
Изм.	Колуч	Лист	№ док	Подпись	Дата	
ГАП		Шабалов А.Д.				Стадия
Архитектор		Раехов Р.С.				Лист
						Листов
						Заказчик: Колесов А.В.
						ЭП
						1
						12
						Ведомость чертежей
						Техничко-экономические показатели
						"ТАМШ"

Кадастровая схема

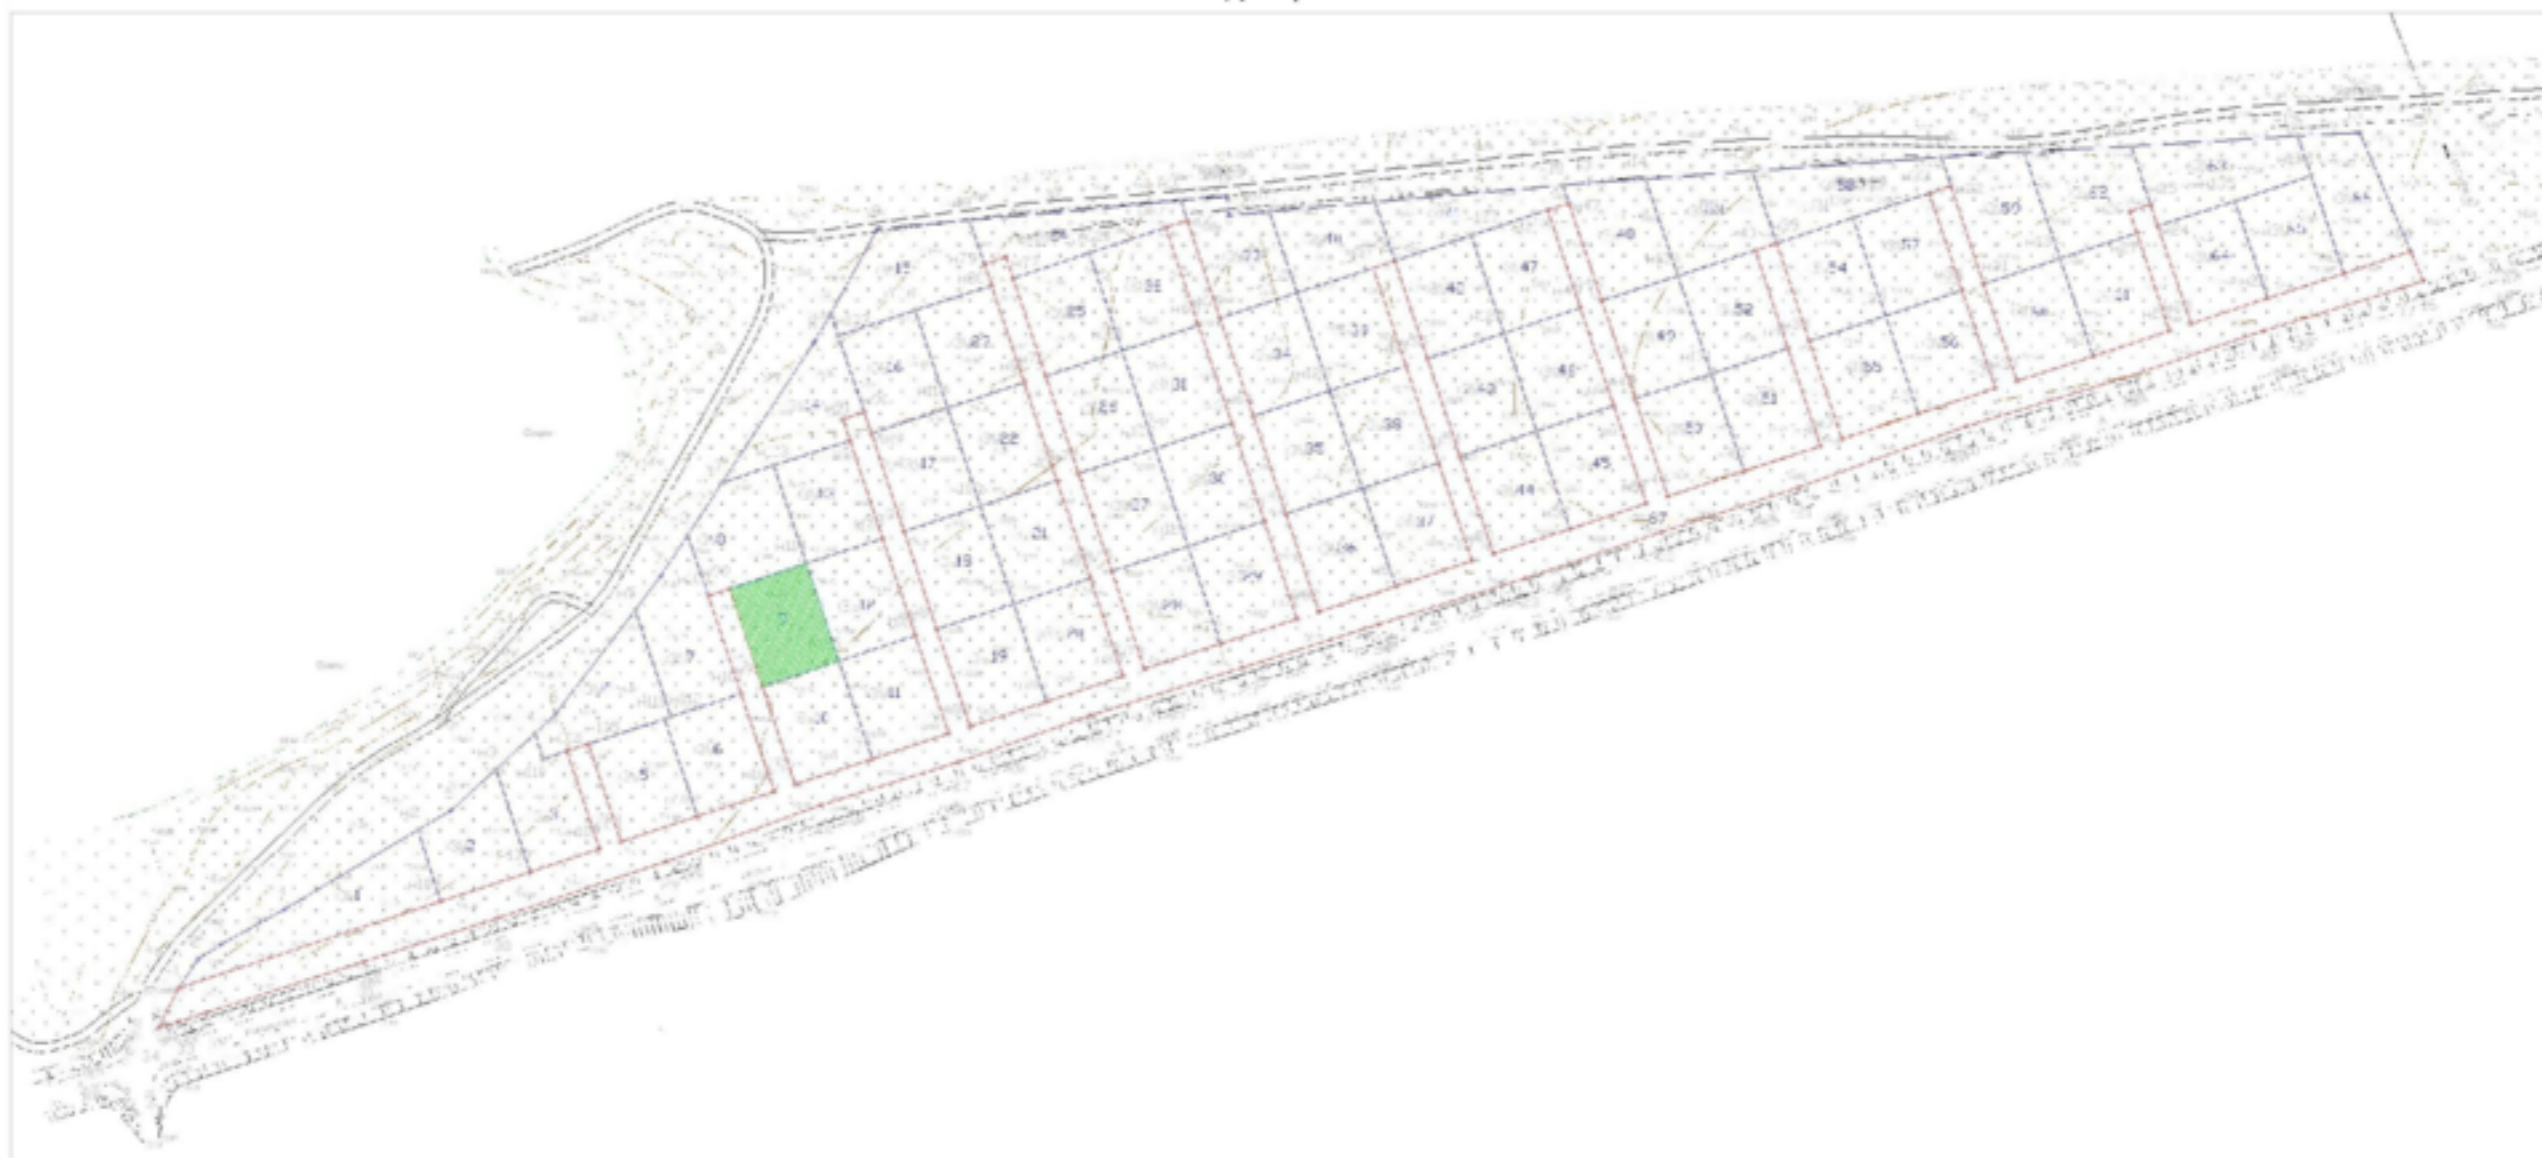


Условные обозначения:

- Участок проектирования

Изм.	Кол.ч.	Лист	№ док.	Подпись	Дата	Индивидуальный жилой дом в Лашевском муниципальном районе, с. Солуголи			
ГАП		Шоловский А.Д.				Заказчик - Колесов А.В.	ЭП	2	12
Архитектор		Роскоб П.С.							
						Расположение участка на кадастровой схеме	"ТАМШ"		

Генплан М 1:200

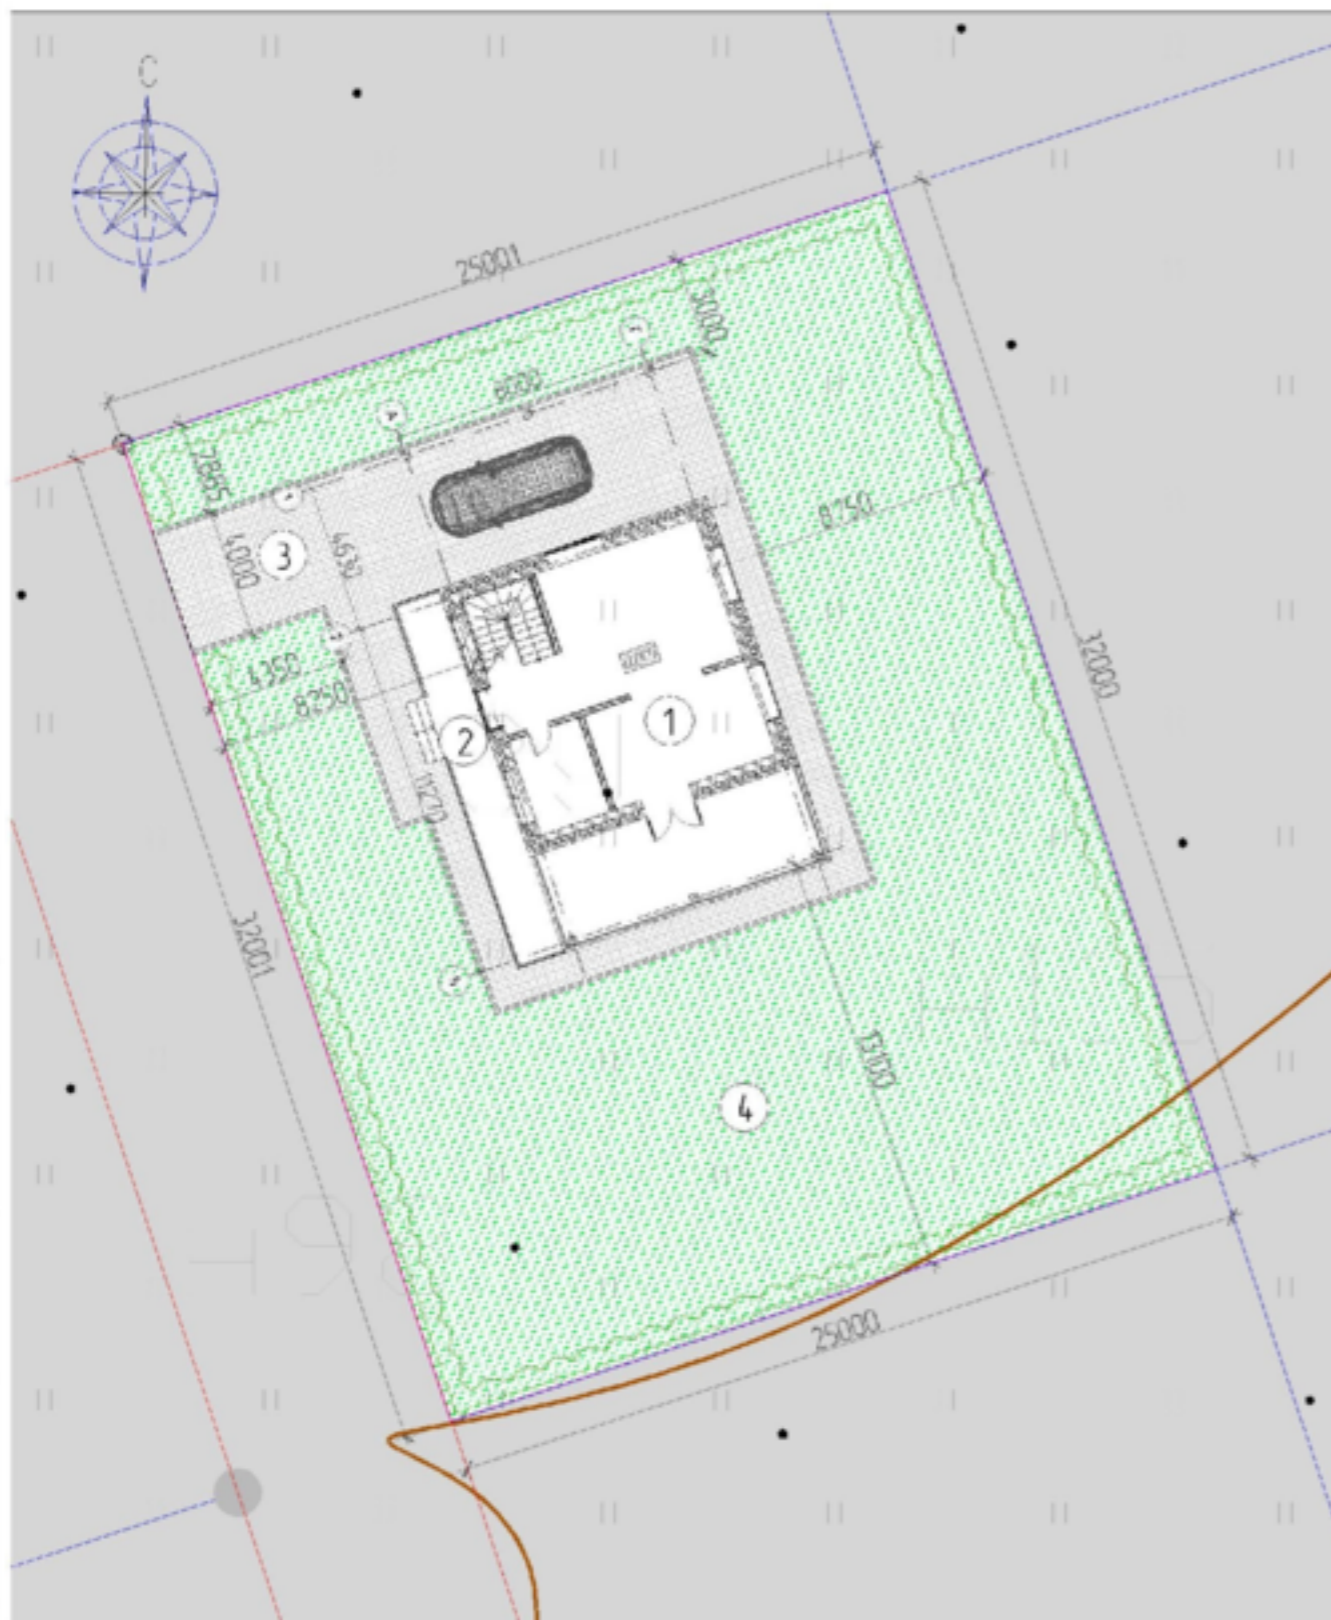

Экспликация

- 1 - Проектируемый жилой дом
- 2 - Место под парковку автомобиля
- 3 - Заезд на территорию участка
- 4 - Озеленение

Условные обозначения

- Мощение
- Газон
- Граница отвода земельного участка
- Кустарник, высота-1,5 м.
- Фонарь

Изм	Коллч	Лист №Эк	Подпись	Дата	Индивидуальный жилой дом в Лашевском муниципальном районе, с. Солуголи			
ГАП		Шоловский А.Д.			Заказчик - Колесов А.В.	ЭП	3	12
Архитектор		Розкоб П.С.						
Генплан М 1:200					"ТАМШ"			

Согласовано:

Имя, Ф. подл. Подпись, у датс. Езач. № И

Видовой кадр



Видовой кадр



Изм.	Кол-во	Лист	№ док.	Подпись	Дата	Индивидуальный жилой дом в Лашевском муниципальном районе, с. Солуголи				
ГАП		Шоловский А.Д.				Заказчик:	Колесов А.В.	Стадия	Лист	Листов
Архитектор:		Розкоб П.С.						ЭП	4	12
						Видовые кадры		"ТАМШ"		

Видовой кадр




Видовой кадр




Изм.	Колч	Лист	№ док	Подпись	Дата	Индивидуальный жилой дом в Лашевском муниципальном районе, с. Солуголи			
ГАП		Шоловский А.Д.				Заказчик: Колесов А.В.	Стадия	Лист	Листов
Архитектор:		Розкоб П.С.					ЭП	5	12
						Видовые кадры	"ТАМШ"		

Разрез 1-1

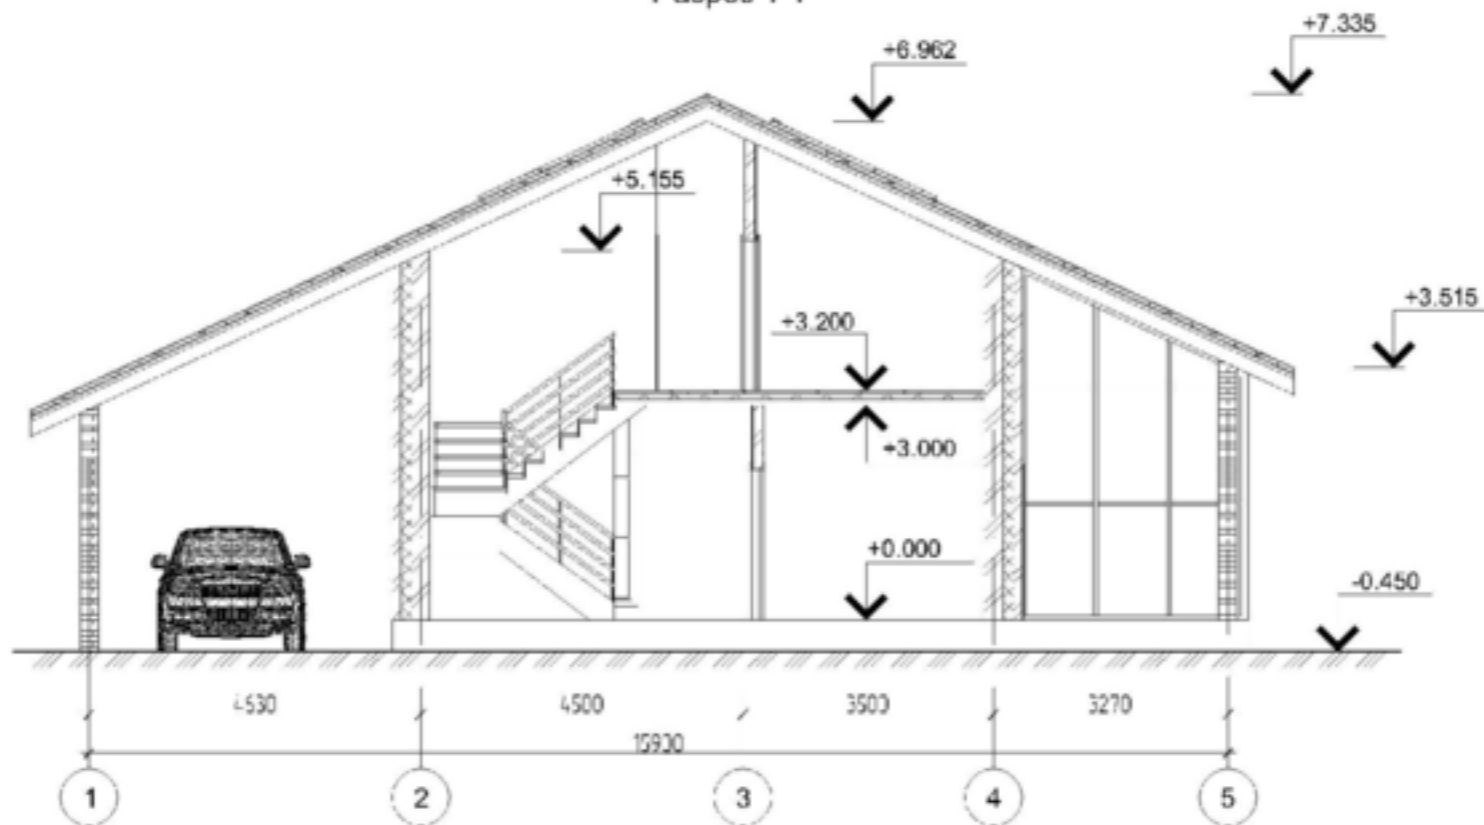

Разрез 2-2

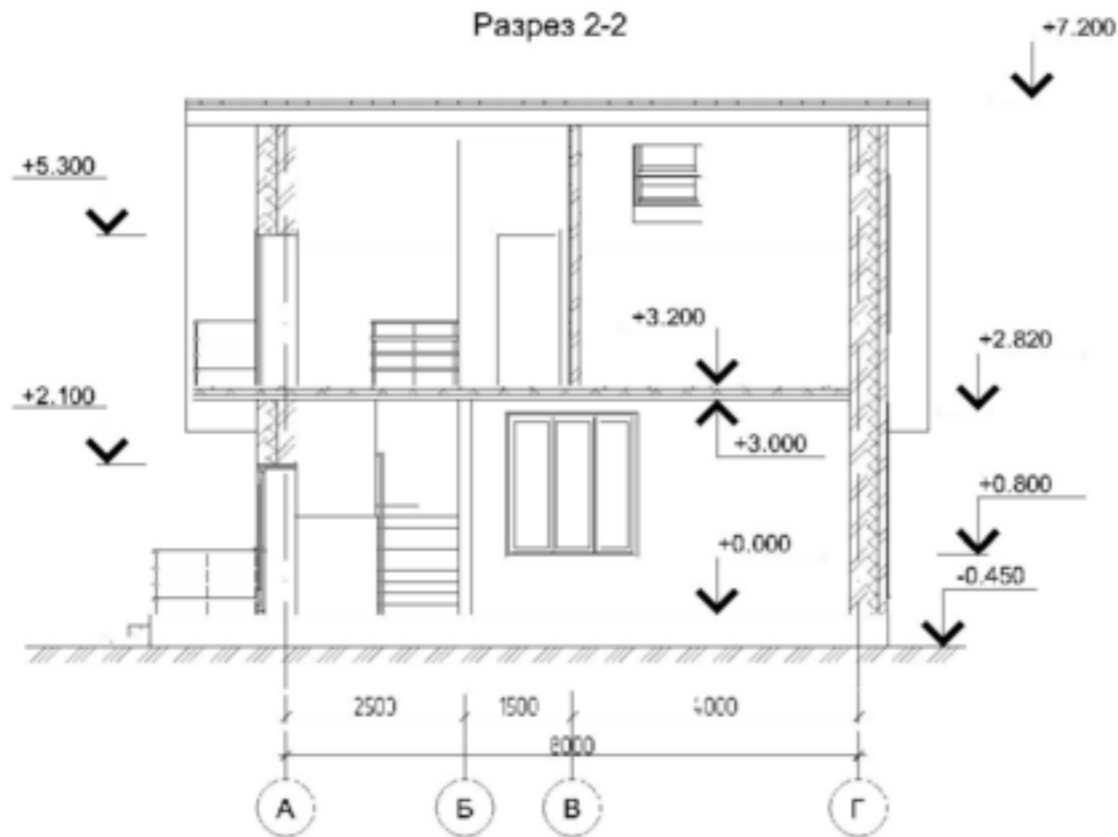


					Индивидуальный жилой дом в Лашевском муниципальном районе, с. Солуцоя			
Изм.	Кол-во	Лист	№ док	Подпись	Дата	Стадия	Лист	Листов
ГАП			Шоловский А.Д.			Заказчик: Колесов А.В.	ЭП 6	12
Архитектор:			Розкоб П.С.					
						Разрез 1-1		"ТАМШ"
						Разрез 2-2		

СОГЛАСОВАНО:

Имя, А. подл. Подпись, у датс. Езач. №в. И

План 1 этажа

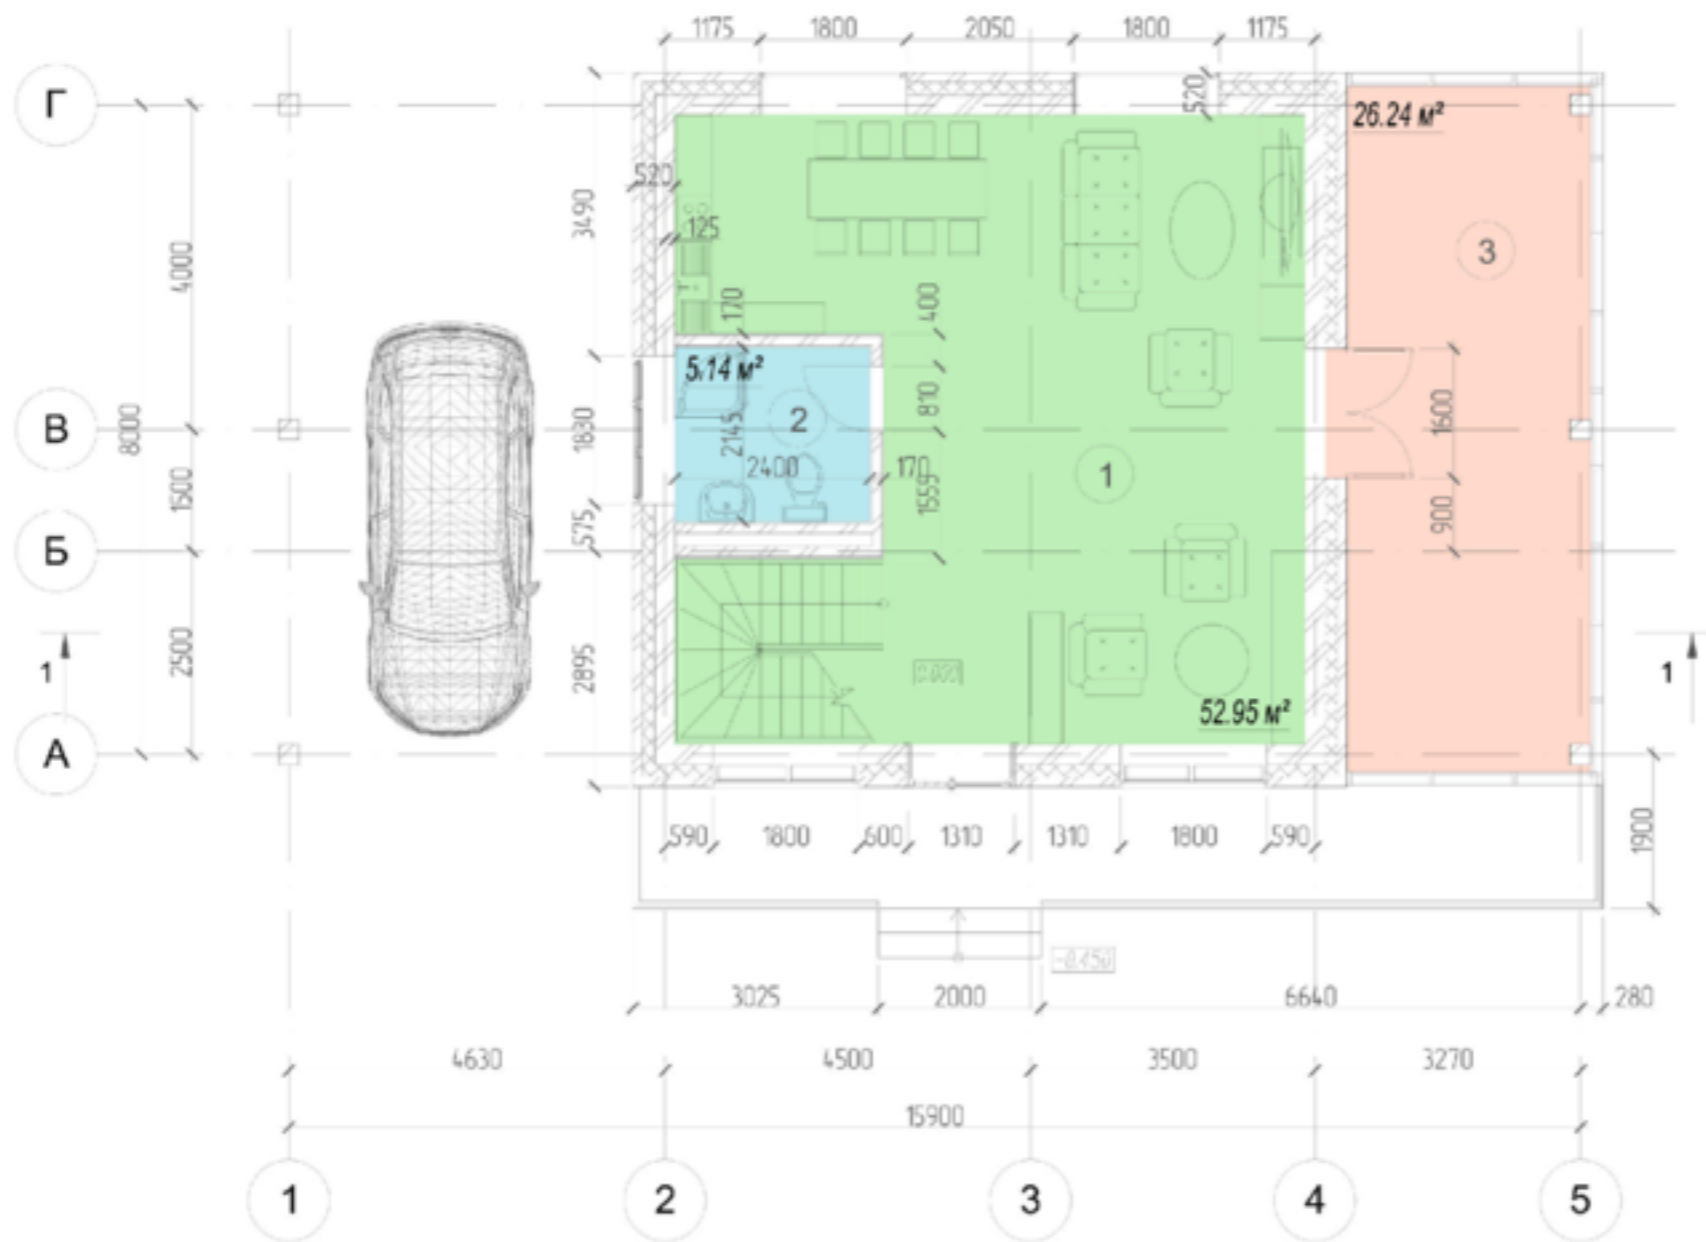

Экспликация помещений 1 этажа

Номер	Имя	Площадь
1	Гостиная-Кухня	52.95 м²
2	Туалетная комната	5.14 м²
3	Терраса	26.24 м²

Площадь 1 этажа: 84.33 м²

					Индивидуальный жилой дом в Лошевском муниципальном районе, с. Сапуголи			
Изм.	Кол.ч.	Лист	№Эк	Подпись	Дата	Стадия	Лист	Листов
						Заказчик: Колесов А.В.	ЭП	7 / 12
План 1 этажа						"ТАМШ"		

План 2 этажа




Экспликация помещений 2 этажа

Номер	Имя	Площадь
1	Коридор	10.00 м²
2	Спальня	26.8 м²
3	Спальня	14.27 м²
4	Туалетная комната	5.43 м²


Площадь 2 этажа: 56.5 м²
 Общая площадь: 140.83 м²

					Индивидуальный жилой дом в Лошевском муниципальном районе, с. Сапуголи				
Изм.	Колуч.	Лист	№Эк	Подпись	Дата	Заказчик: Колесов АВ	Стадия	Лист	Листов
							ЭП	8	12
План 2 этажа							"ТАМШ"		

Фасад 1-5

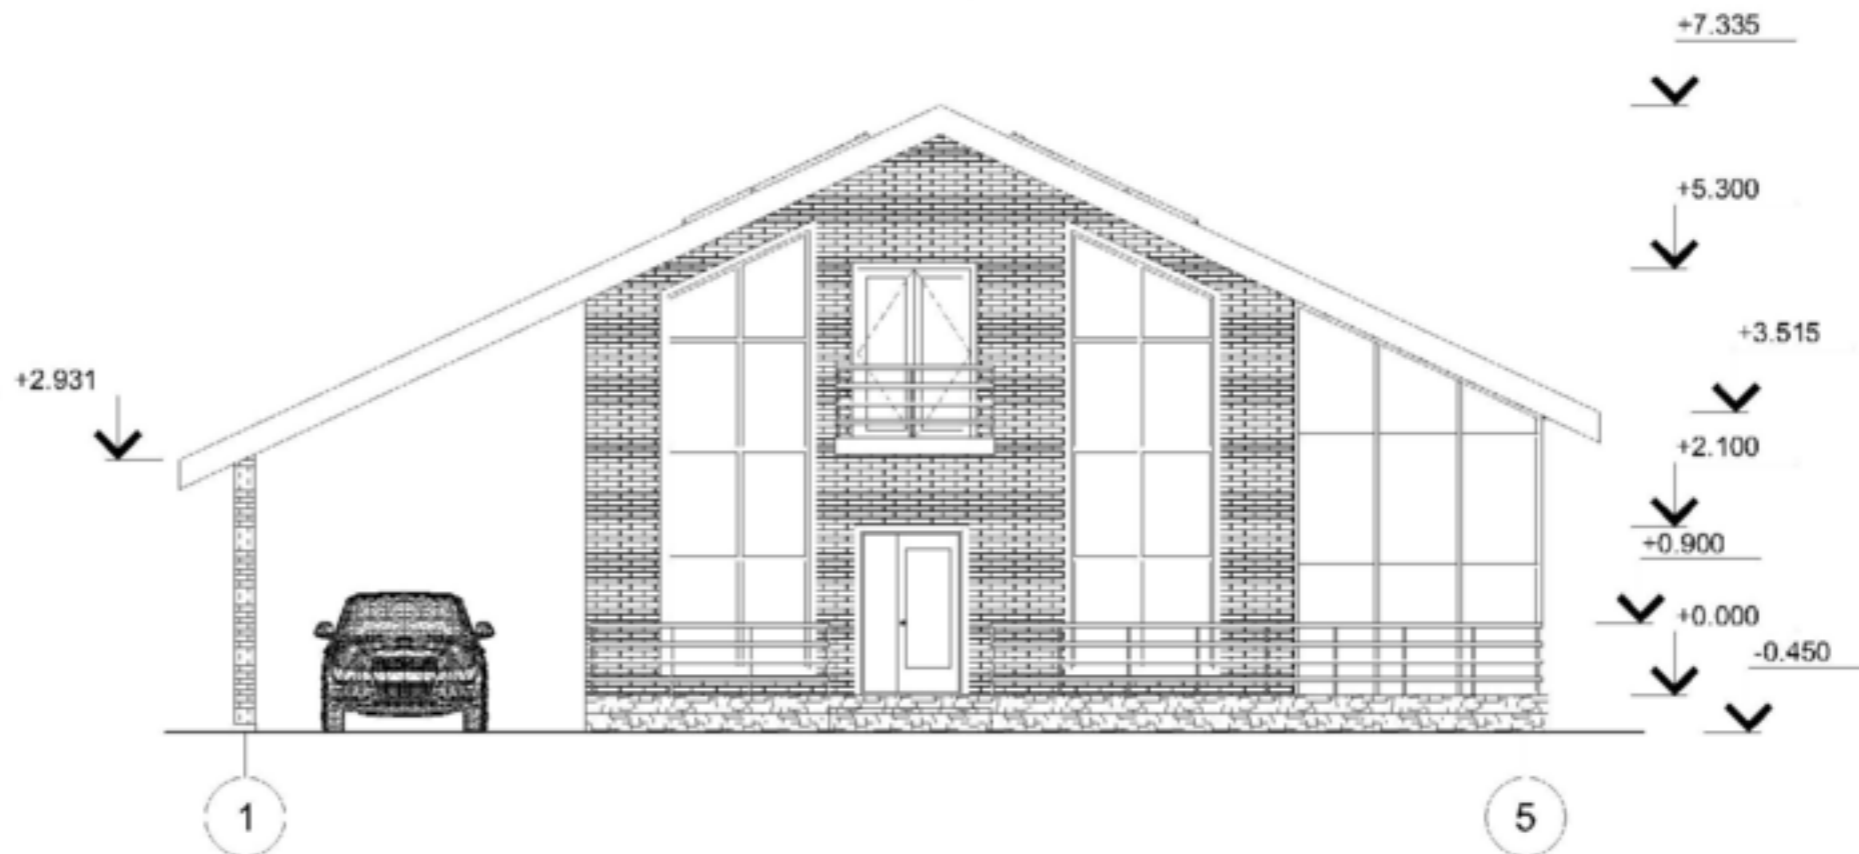

Фасад А-Г

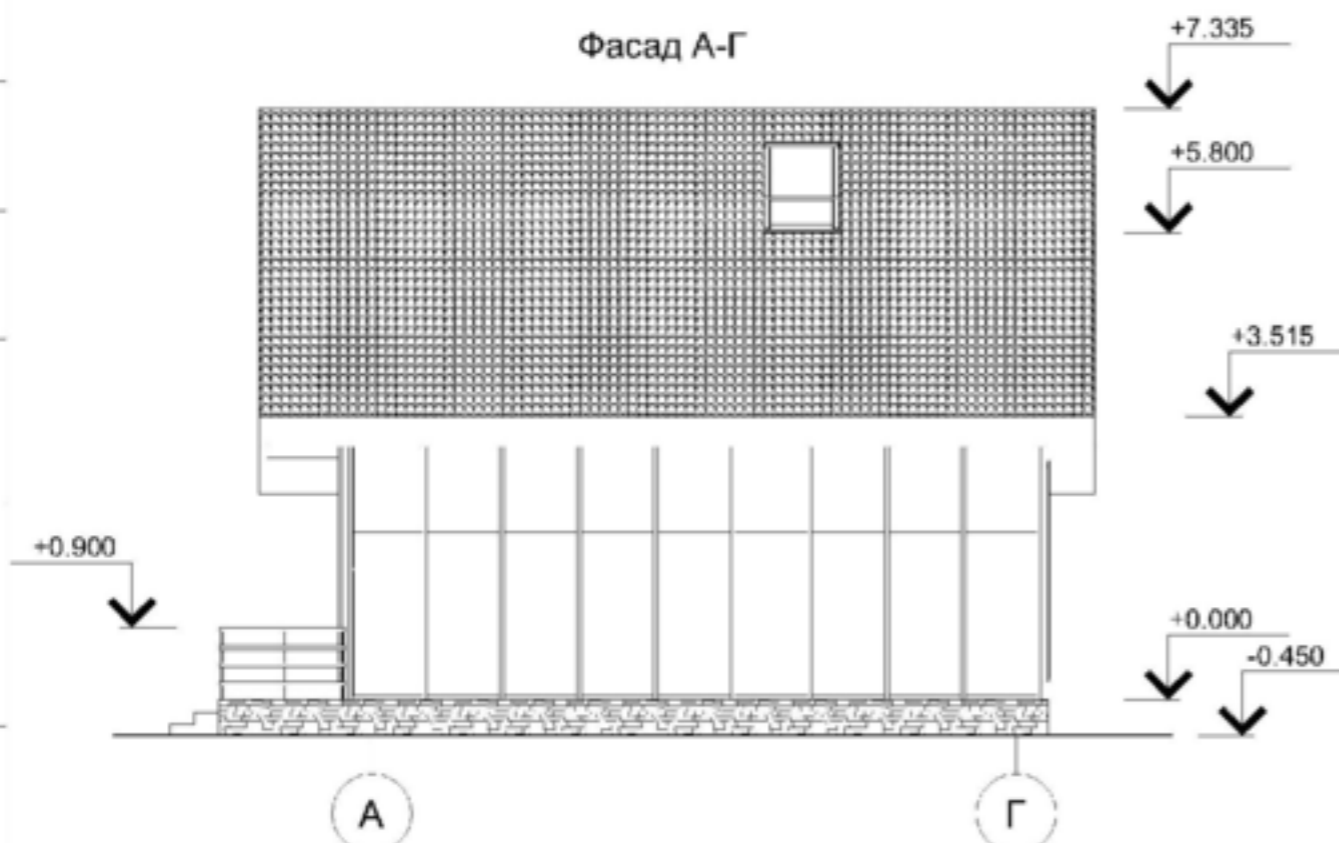

Изм.	Колч	Лист	№Фак	Подпись	Дата
ГАП			Шарбанов А.Д.		
Архитектор:			Равков Р.С.		

Индивидуальный жилой дом в Лашевском муниципальном районе, с. Солуголи

Заказчик: Колесов А.В.



Фасад 1-5
Фасад А-Г

Стадия	Лист	Листов
ЭП	9	12

"ТАМШ"

Согласовано:

Имя, Ф. подл. Подпись, у датс. Езач. №в. И

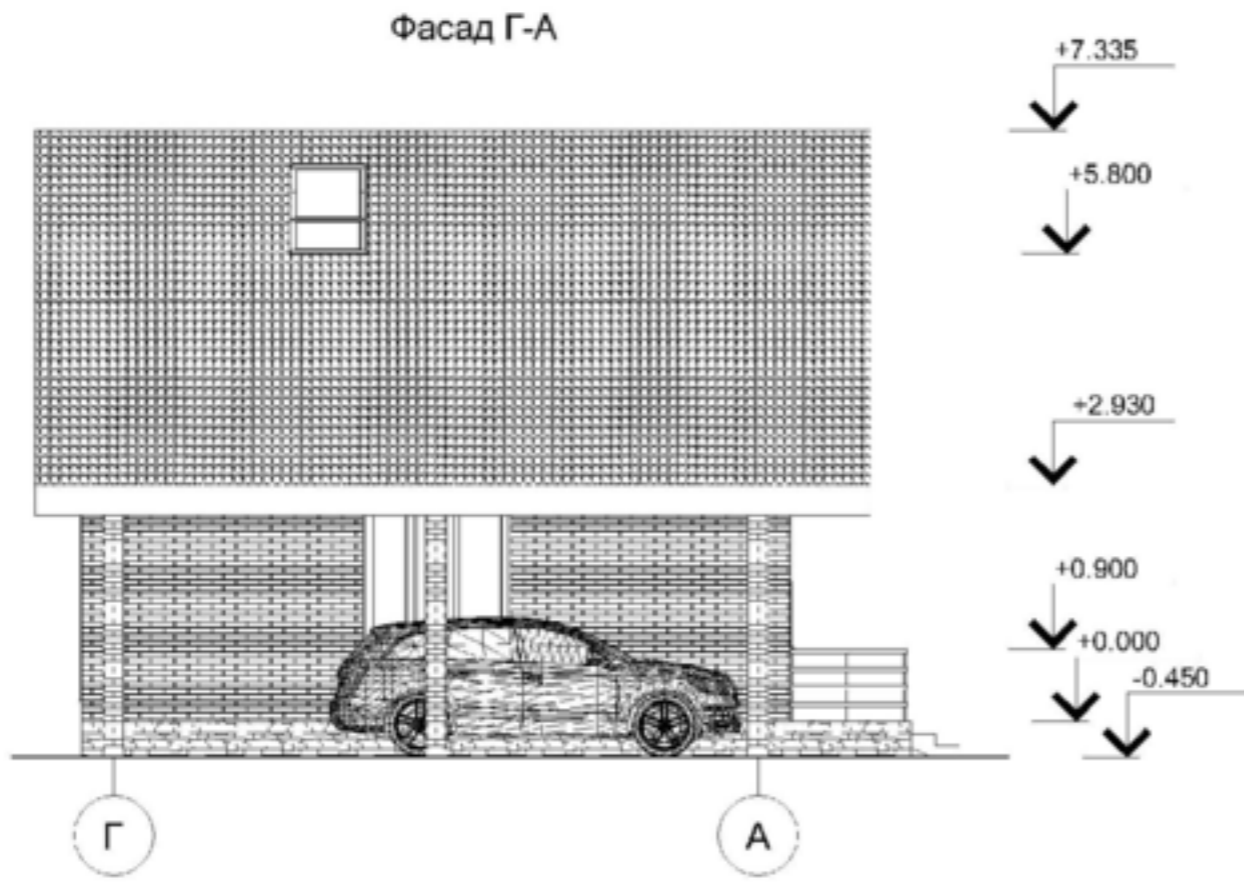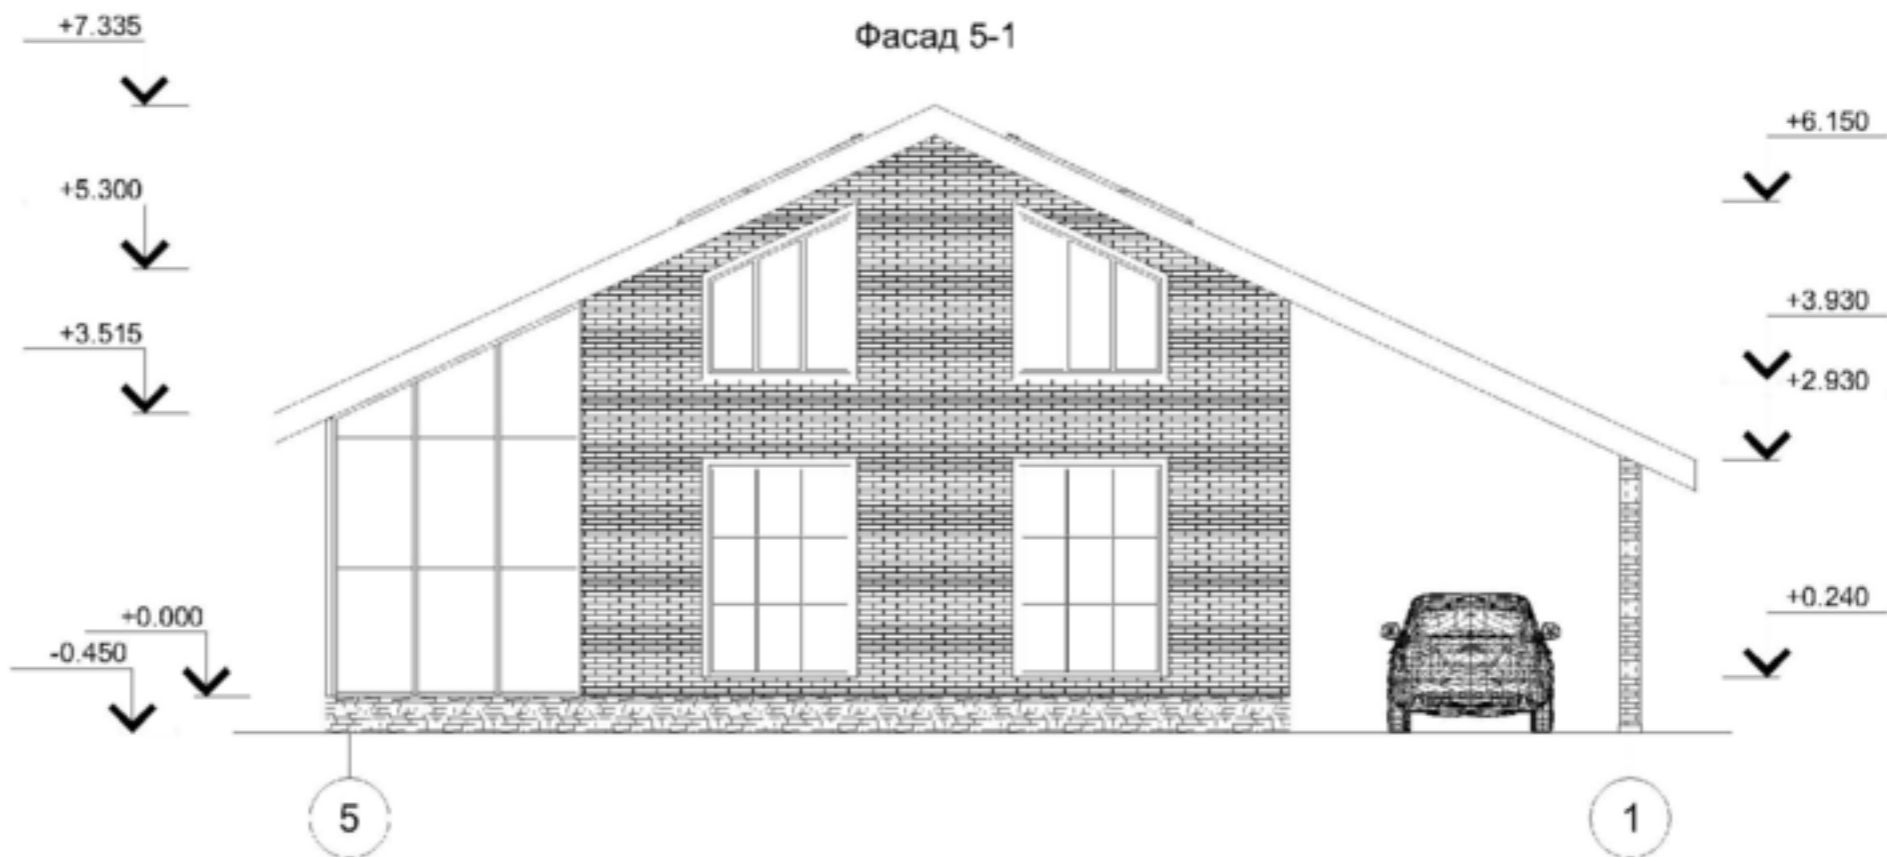

Индивидуальный жилой дом в Лашевском муниципальном районе, с. Солуголи					
Изм.	Кол-ч	Лист	№ док	Подпись	Дата
ГАП			Шарбанов А.Д.		
Архитектор:			Равков Р.С.		
Заказчик: Колесов А.В.					Фасад 5-1 Фасад Г-А
			ЭП	10	12
"ТАМШ"					ФОРМАТ А3

СОГЛАСОВАНО:

Имя, Ф. подл. Подпись и дата: Егорч. № И

Фасад 1-5

RAL 9003



Облицовочный пустотелый
кирпич RAL 280-3

Штукатурка RAL 1001

Фасад А-Г



RAL 8008

Мягкая кровля RAL 2001

RAL 9003

Штукатурка RAL 1001

Изм.	Кол-во	Лист	№ док.	Подпись	Дата	Индивидуальный жилой дом в Лашевском муниципальном районе, с. Солуголи				
ГАП			Шоловский А.Д.			Заказчик:	Колесов А.В.	Стация	Лист	Листов
Архитектор:			Роевоб П.С.					ЭП	11	12
Цветовое решение. Фасад 1-5, Фасад А-Г							"ТАМШ"			


Фасад 5-1



RAL 9003

Штукатурка RAL 1001

Фасад Г-А

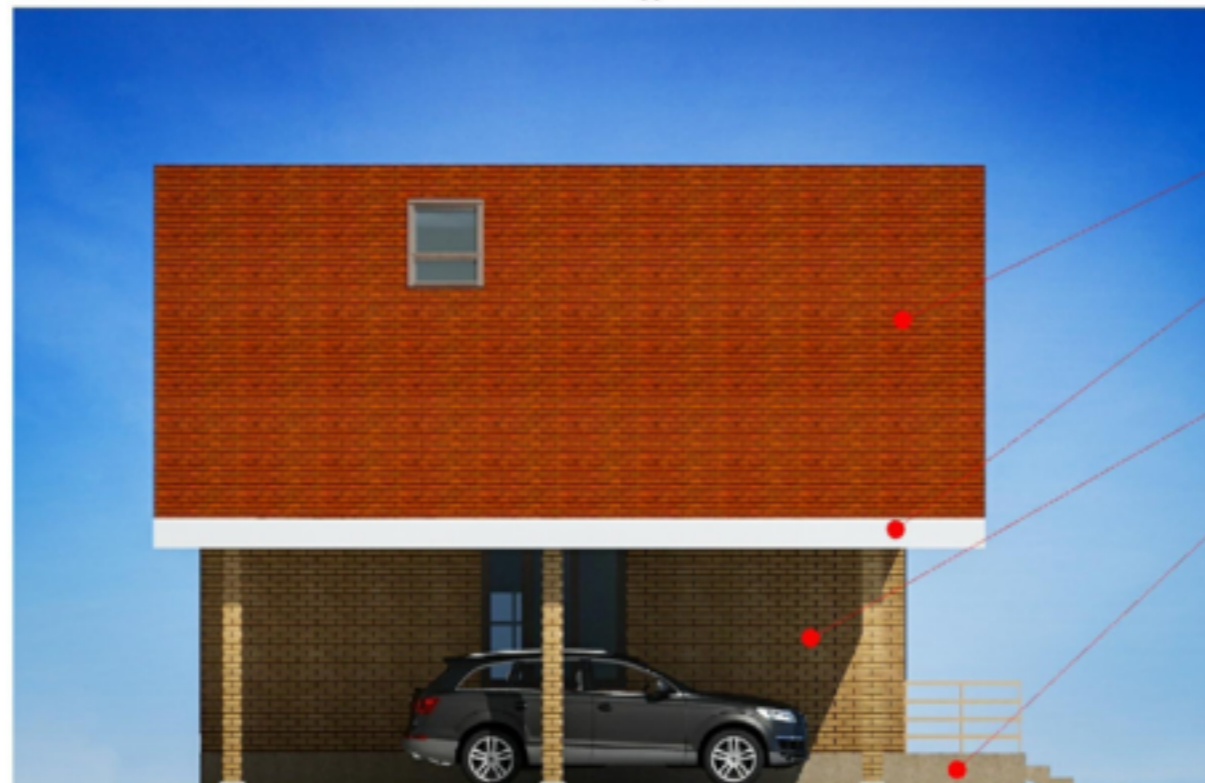

Облицовочный пустотелый кирпич RAL 280-3

Мягкая кровля RAL 2001

RAL 9003

Облицовочный пустотелый кирпич RAL 280-3

Штукатурка RAL 1001

Изм.	Кол-во	Лист	№ док.	Подпись	Дата	Индивидуальный жилой дом в Лашевском муниципальном районе, с. Солуголи				
ГАП			Шоловский А.Д.			Заказчик:	Колесов А.В.	Страниц	Лист	Листов
Архитектор:			Розкоб П.С.					ЭП	12	12
Цветовое решение. Фасад 5-1, Фасад Г-А							"ТАМШ"			