



ИНДИВИДУАЛЬНЫЙ ЖИЛОЙ ДОМ
В ЛАИШЕВСКОМ МУНИЦИПАЛЬНОМ РАЙОНЕ
С. САПУГОЛИ

Ведомость чертежей

Лист	Наименование	Примечание
1	Ведомость чертежей. Техника-экономические показатели	
2	Расположение участка на кадастровой схеме.	
3	Генплан М 1:200	
4	Видовые кадры	
5	Видовые кадры	
6	План 1-го этажа	
7	План 2-го этажа	
8	Разрез 1-1, разрез 2-2	
9	Фасад 1-6, фасад Е-А	
10	Фасад 6-1, фасад А-Е	
11	Цветовое решение. Фасад 1-6, фасад Е-А	
12	Цветовое решение. Фасад 6-1, фасад А-Е	

Технико-экономические показатели

Общая площадь здания: 125.62 м²
 Площадь застройки: 99.34 м²
 Строительный объем: 640,7 м³
 Площадь участка: 800.00 м²

Согласовано:

Имя, А. подл. Подпись, у. дата. Езвч. №в. И

Изм.	Кол.чч	/лист	№ док.	Подпись	Дата	Индивидуальный жилой дом в Лашевском муниципальном районе, с. Солуголи			
ГАП			Шоловский А.Д.			Заказчик: Колесов А.В.	Стадия	Лист	/листов
Архитектор:			Розкоб П.С.				ЭП	1	12
						Ведомость чертежей Технико-экономические показатели	"ТАМШ"		

Кадастровая схема




Условные обозначения

- Участок проектирования

					Индивидуальный жилой дом в Лашевском муниципальном районе, с. Солуголи			
Изм.	Коллч	/ лист	№ док.	Подпись	Дата	Страница	Лист	/ всего
ГАП			Шоловский А.Д.			3П	2	12
Архитектор			Роскоб П.С.			Заказчик - Колесов А.В.		
Расположение участка на кадастровой схеме						"ТАМШ"		

Генплан М 1:200

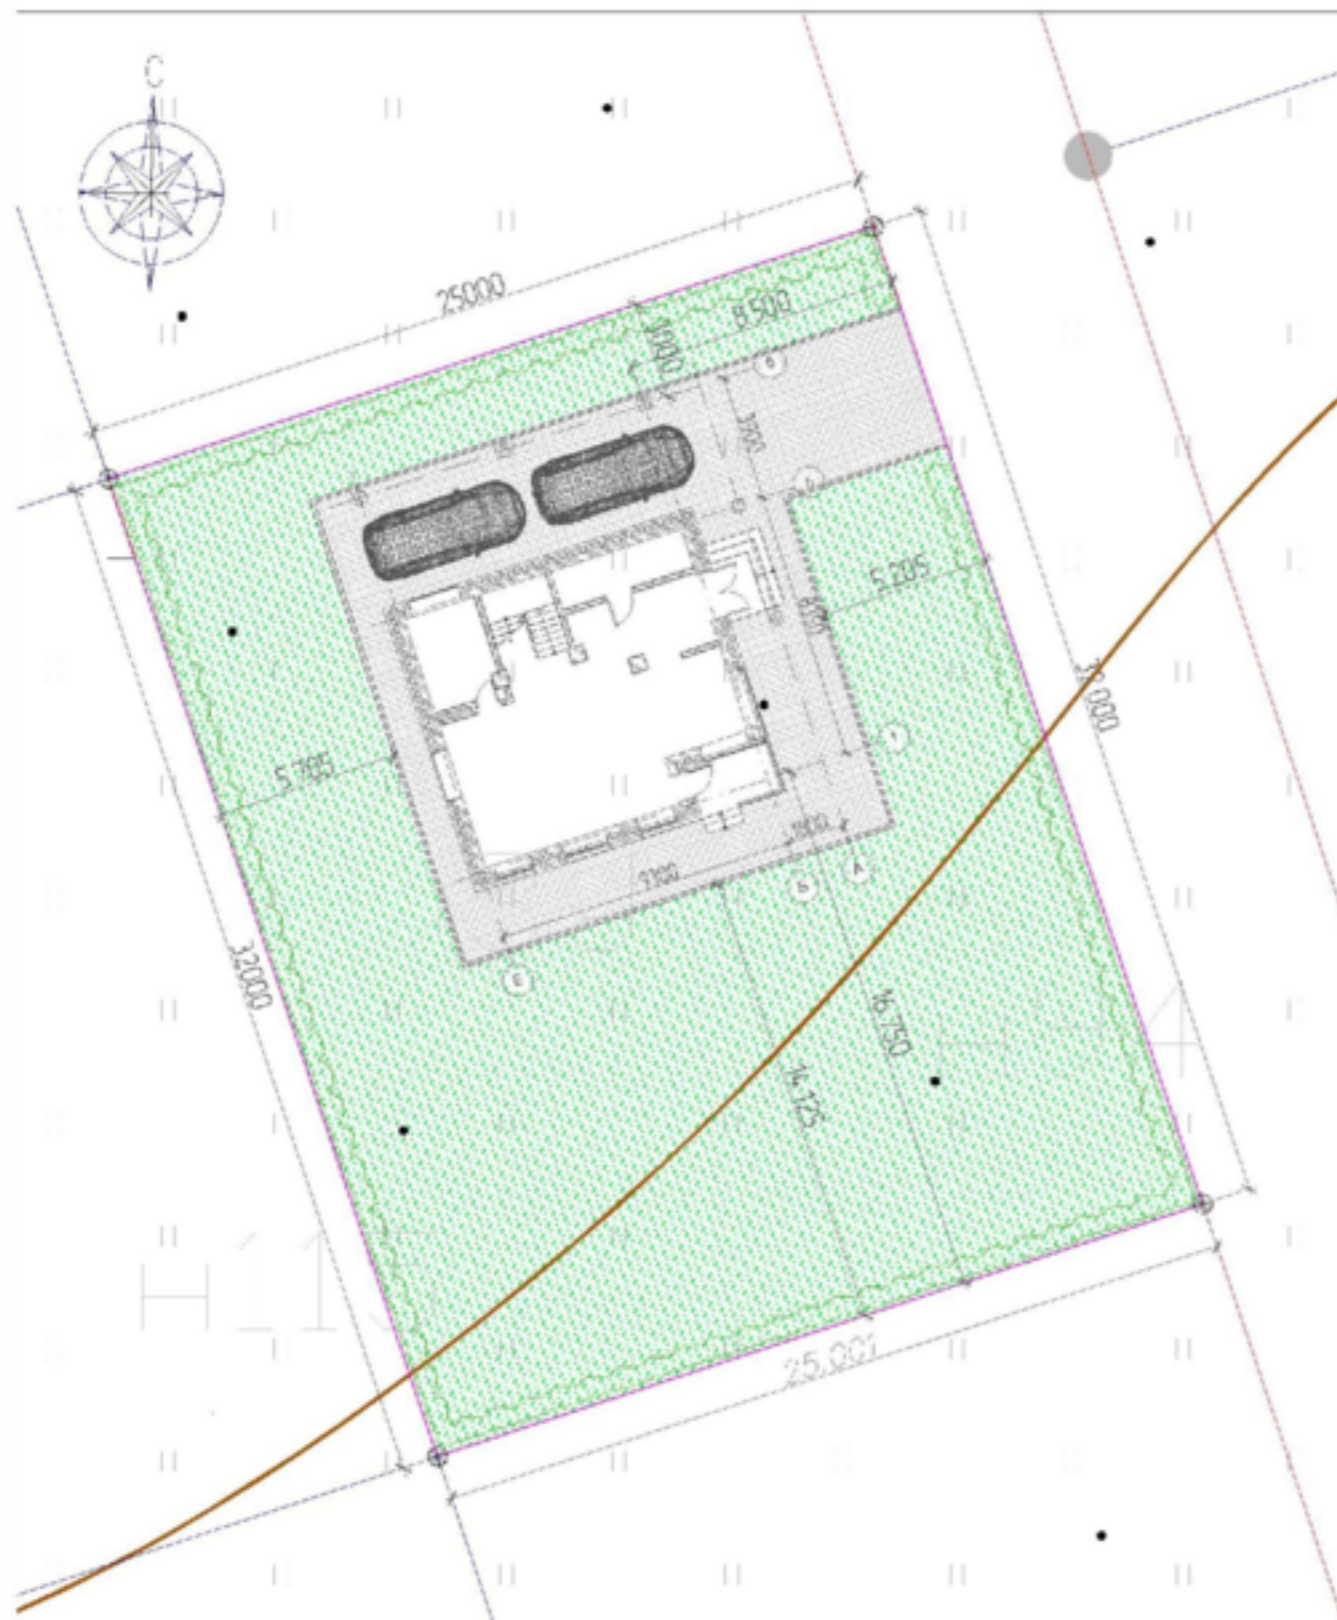

Экспликация

- 1 - Проектируемый жилой дом
- 2 - Место под парковку автомобилей
- 3 - Въезд на территорию участка
- 4 - Озеленение

Условные обозначения:

- Мощение
- Газон
- Граница отвода земельного участка
- Кустарник, высота-1,5 м.
- Фонарь

					Индивидуальный жилой дом в Лашевском муниципальном районе, с. Солуголи					
Изм.	Колуч	/лист	№ док	Подпись	Дата	Заказчик - Колесов А.В.	Стадия	Лист	/испол	
ГАП			Шоловский А.Д.				ЭП	3	12	
Архитектор Раехов Р.С.					Генплан М 1:200			"ТАМШ"		

Видовой кадр



Видовой кадр



						Индивидуальный жилой дом в Лашевском муниципальном районе, с. Солуголи			
Изм.	Кол-во	Лист	№ док.	Подпись	Дата	Заказчик: Колесов А.В.	Страница	Лист	Из всего
ГАП			Шоловский А.Д.				ЭП	4	12
Архитектор:			Розкоб П.С.			Видовые кадры	"ТАМШ"		

Видовой кадр




Видовой кадр



						Индивидуальный жилой дом в Лашевском муниципальном районе, с. Солуголи			
Изм.	Кол-во	Лист	№ док.	Подпись	Дата	Заказчик: Колесов А.В.	Страница	Лист	Из всего
ГАП			Шоловский А.Д.				ЭП	5	12
Архитектор:			Розкоб П.С.			Видовые кадры	"ТАМШ"		

План 1 этажа

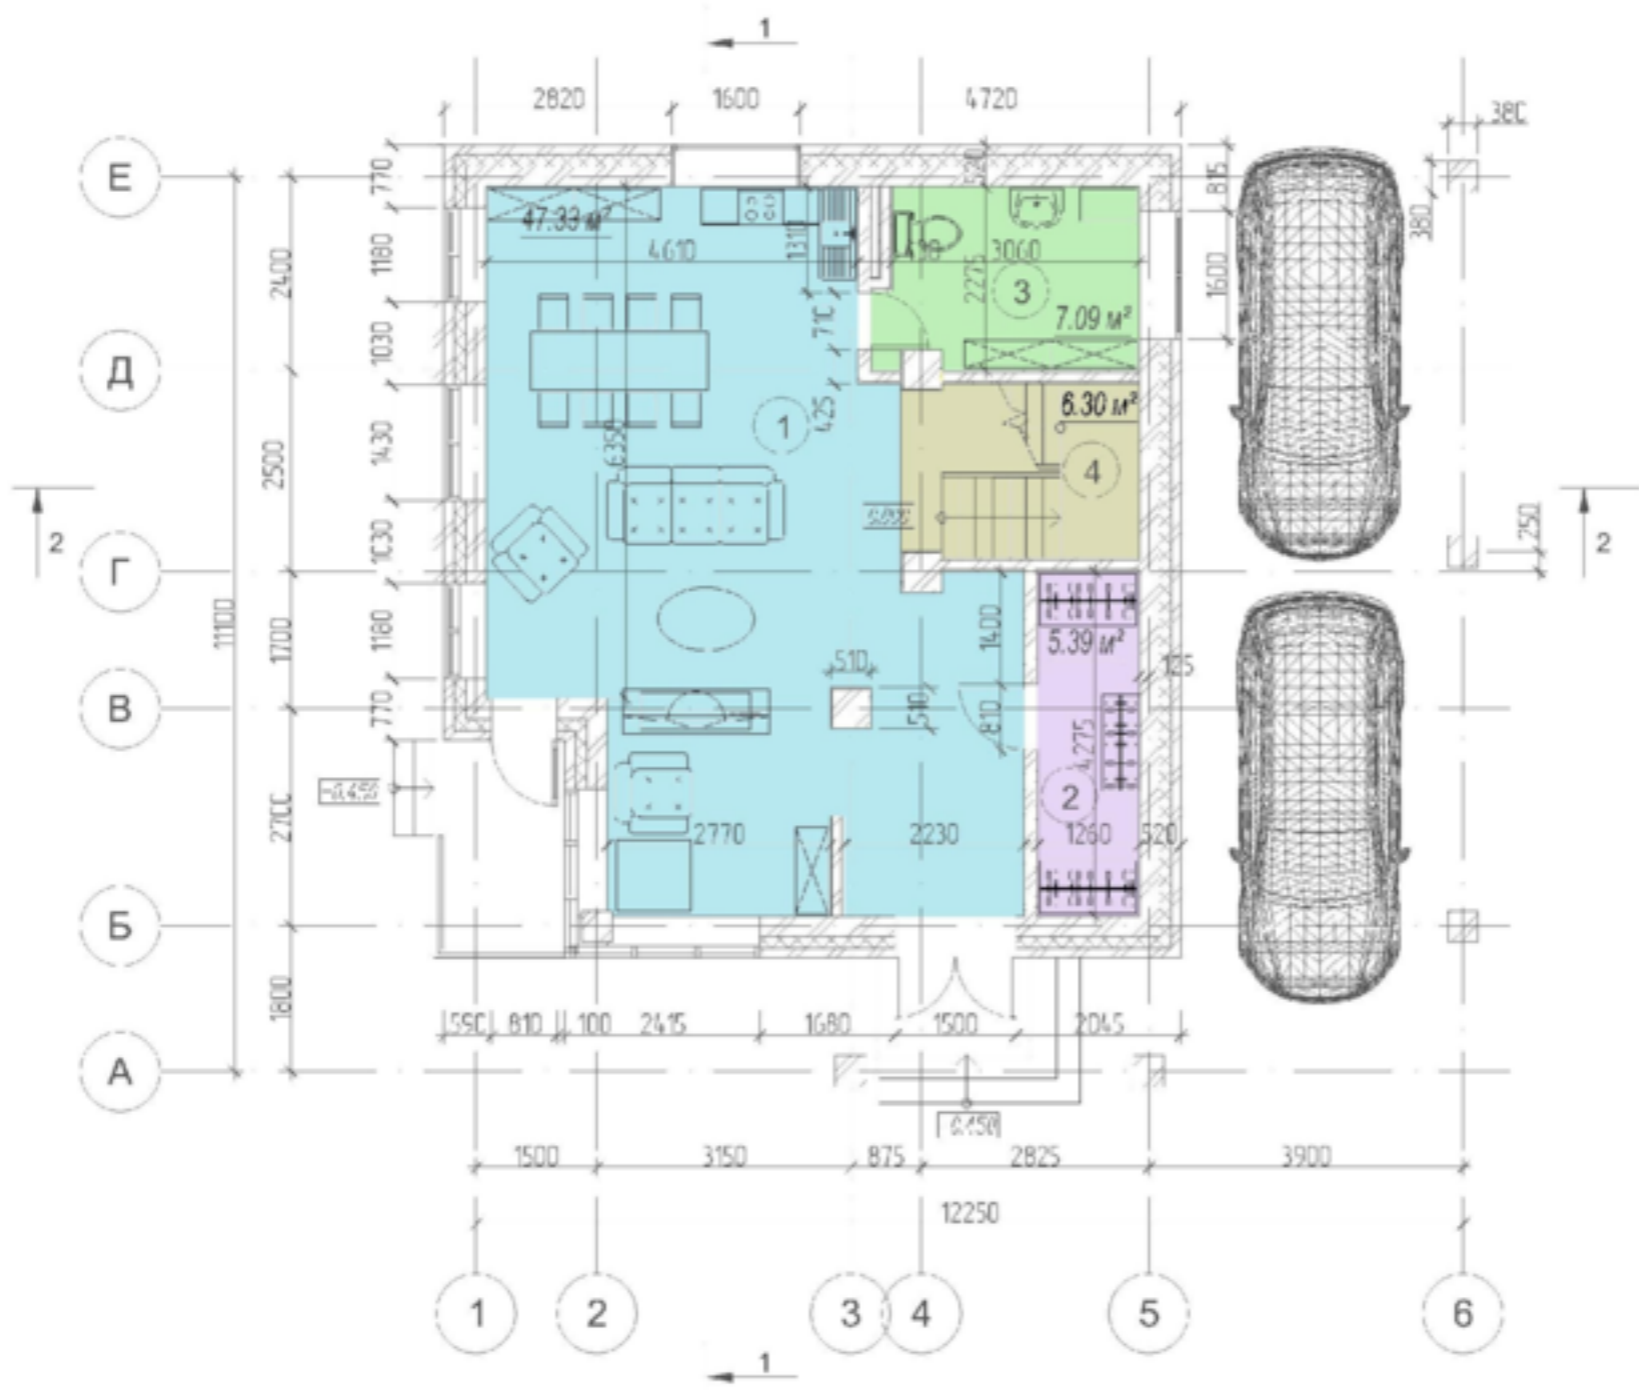

Экспликация помещений 1 этажа

Номер	Имя	Площадь
1	Кухня-гостиная	47.33 м ²
2	Гардероб	5.39 м ²
3	С/у-котельная	7.09 м ²
4	Лестничная клетка	6.30 м ²


Площадь 1 этажа: 66.10 м²
Общая площадь: 125.62 м²

СОГЛАСОВАНО:

Имя, Ф. подл. Подпись и дата: Егорч. № И

					Индивидуальный жилой дом в Лашевском муниципальном районе, с. Солуголи				
Изм.	Кол.чч	/лист	№ док.	Подпись	Дата	Заказчик: Колесов А.В.	Страница	Лист	/изгодов
ГАП				Шарбанов А.Д.			ЭП	6	12
Архитектор:				Равков Р.С.		План 1 этажа	"ТАМШ"		
							Формат А3		

План 2 этажа

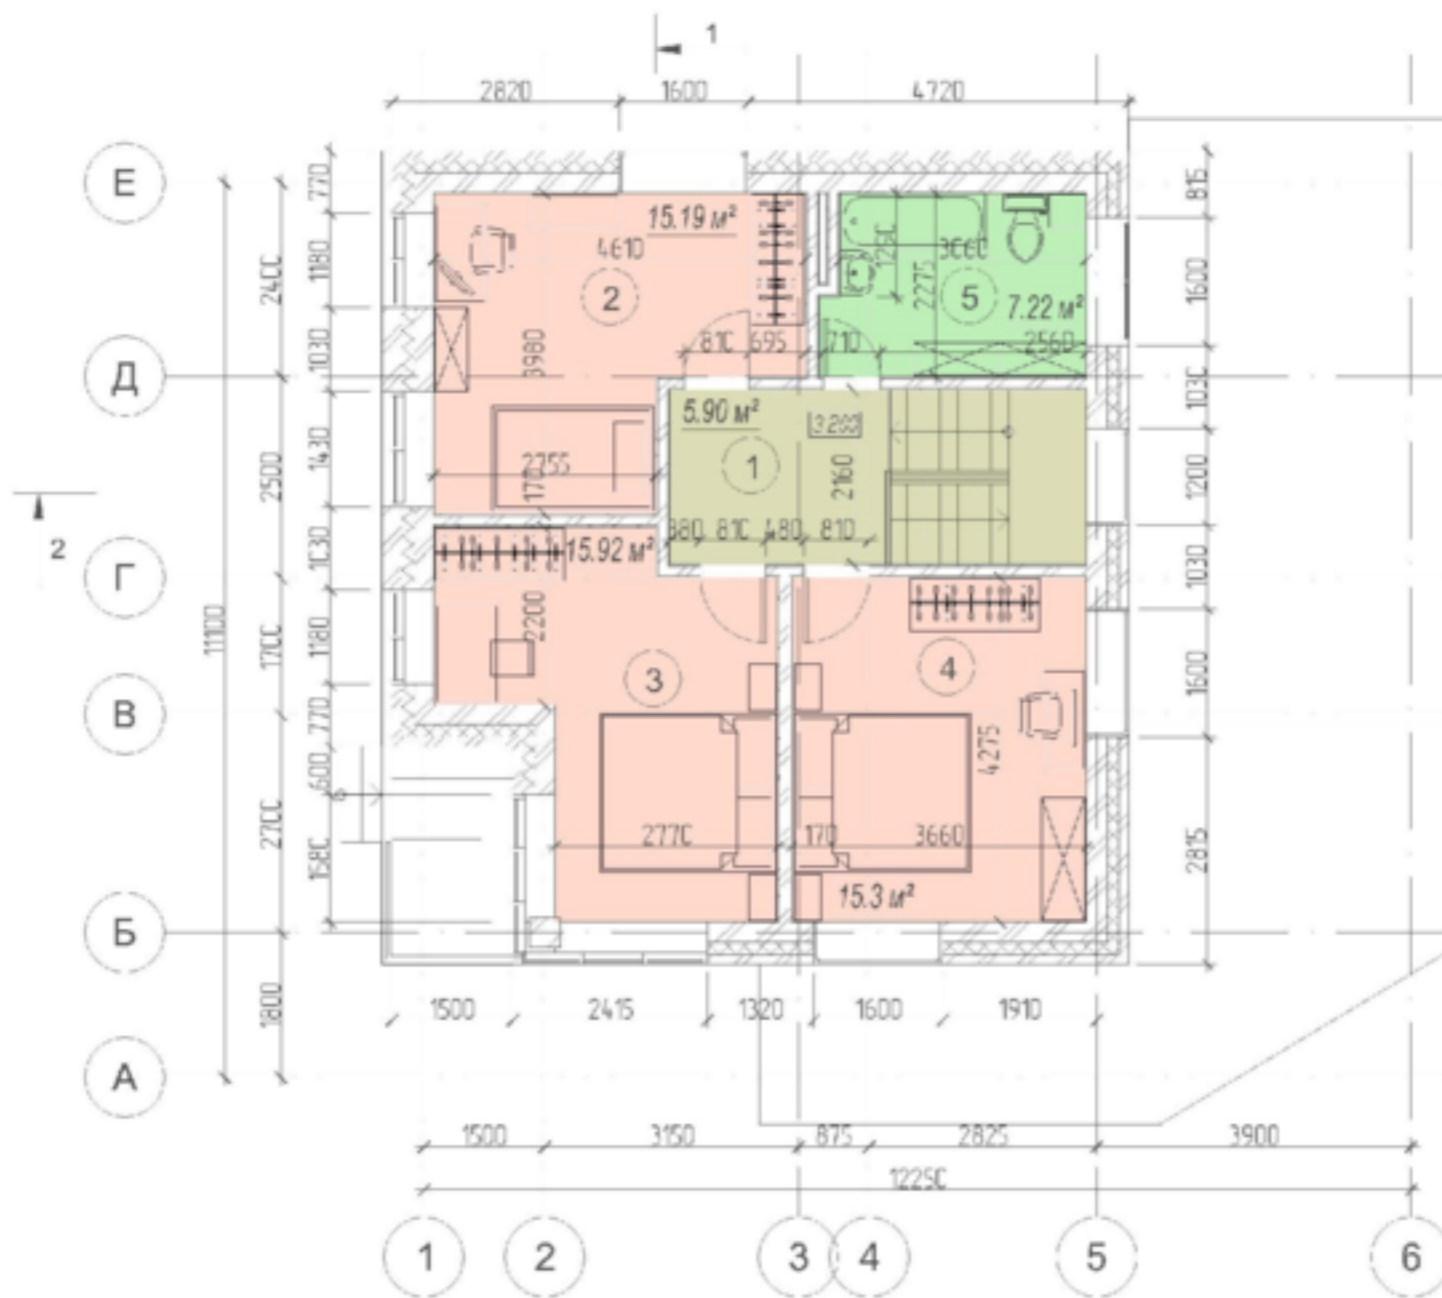

Экспликация помещений 2 этажа

Номер	Имя	Площадь
1	Холл	5.90 м ²
2	Спальня	15.19 м ²
3	Спальня	15.92 м ²
4	Спальня	15.47 м ²
5	Ванная	7.22 м ²


Площадь 2 этажа: 59.53 м²
 Общая площадь: 125.62 м²

СОГЛАСОВАНО:


Инв. Л. подл. Подпись и дата: Егорч. № И

					Индивидуальный жилой дом в Лашевском муниципальном районе, с. Солуголи				
Изм.	Кол-во	Лист	№ док.	Подпись	Дата	Заказчик: Колесов А.В.	Страница	Лист	Листов
ГАП				Шарданов А.Д.			ЭП	7	12
Архитектор:				Ряехов Р.С.		План 2 этажа	"ТАМШ"		

Разрез 1-1

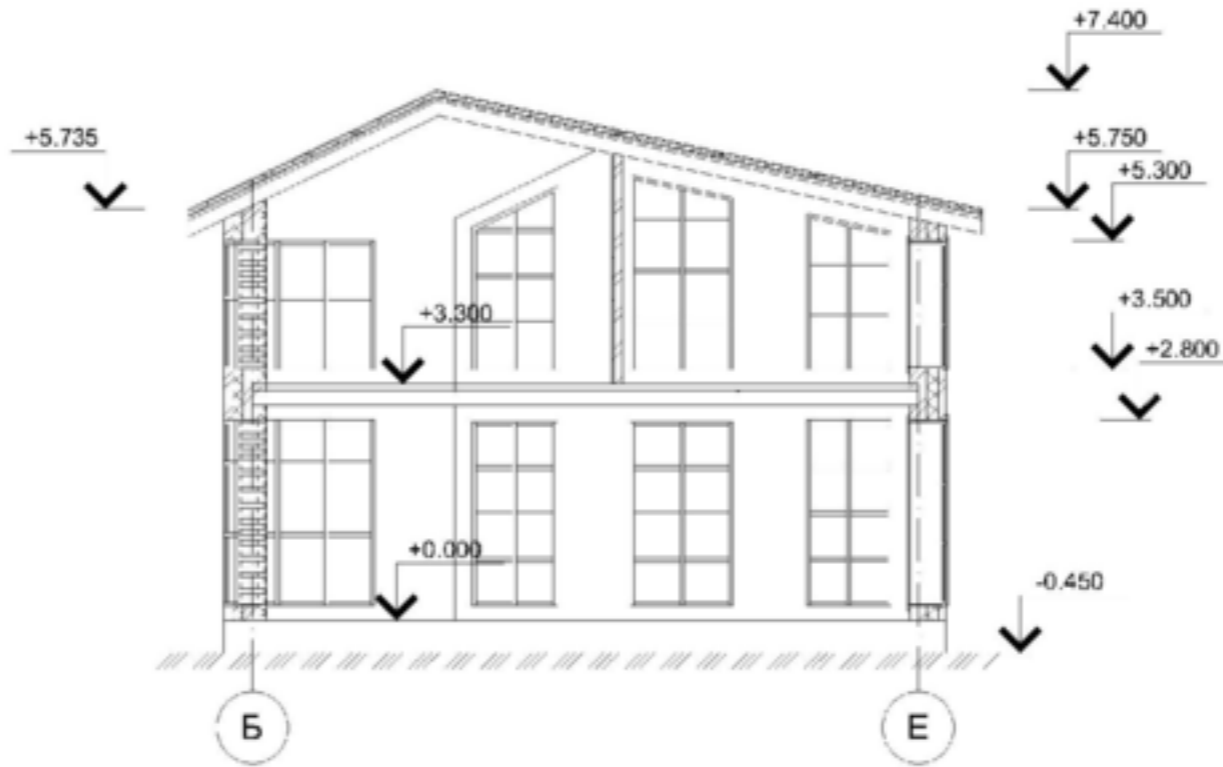

Разрез 2-2

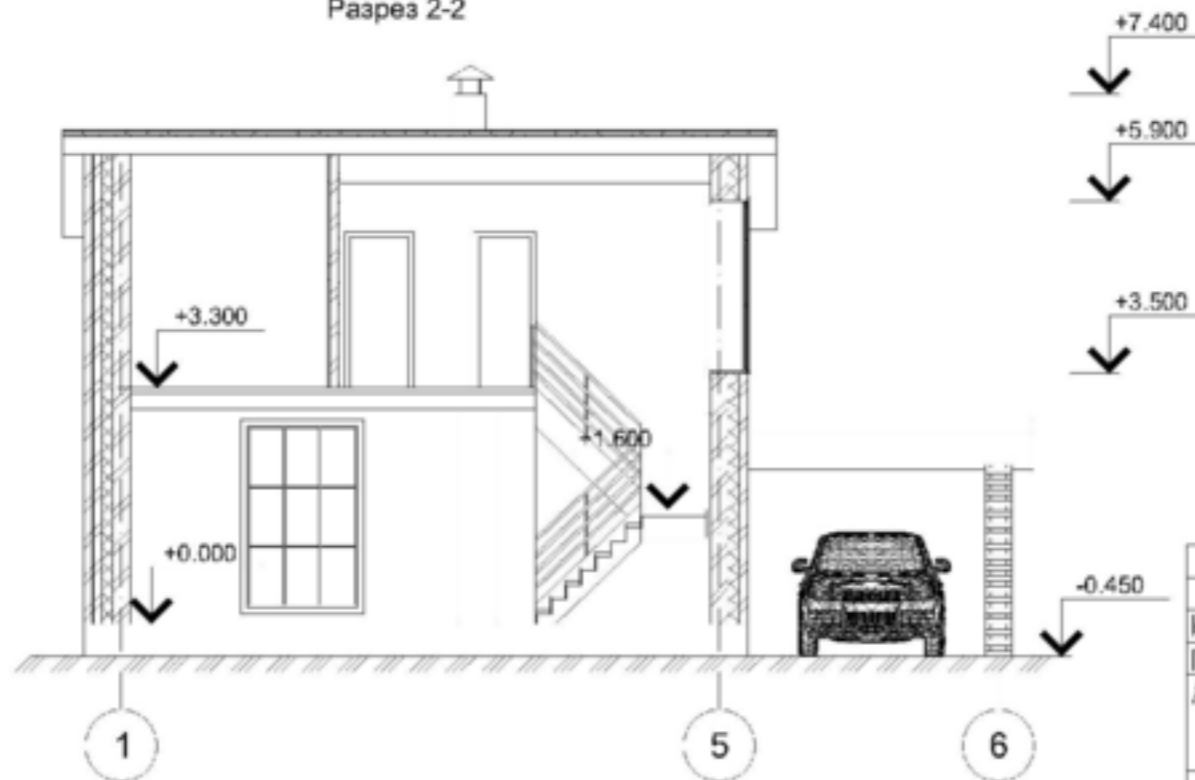

Индивидуальный жилой дом в Лашевском муниципальном районе, с. Солуэли					
Изм.	Кол-во	/лист	№ док.	Подпись	Дата
ГАП			Шоловский А.Д.		
Архитектор:			Розкоб П.С.		
Заказчик: Колесов А.В.					Страница / Лист / Итого
Разрез 1-1 Разрез 2-2					ЭП 8 12

"ТАМШ"

Согласовано:

Имя, Ф. подл. Подпись, у датс. Езач. №в. №

Фасад Е-А



Фасад 1-6



					Индивидуальный жилой дом в Лашевском муниципальном районе, с. Солуголи				
Изм.	Кол-во	/ лист	№ док.	Подпись	Дата	Заказчик: Колесов А.В.	Страница	Лист	/ из листов
Г.А.П.				Шардобаев А.Д.			ЭП	9	12
Архитектор:				Раевский Р.С.		Фасад 1-6 Фасад Е-А	"ТАМШ"		

СОГЛАСОВАНО:

Имя, Ф. подл. Подпись, у датс. Езач. №в. И

Фасад 6-1



Фасад А-Е



					Индивидуальный жилой дом в Лашевском муниципальном районе, с. Солуголи				
Изм.	Кол-во	/лист	№ док.	Подпись	Дата	Заказчик: Колесов А.В.	Стадия	Лист	/изгодов
ГАП				Шардобай А.Д.			ЭП	10	12
Архитектор:				Раехов Р.С.		Фасад 6-1 Фасад А-Е	"ТАМШ"		

Фасад 1-6

RAL 9003

Мягкая кровля RAL 2001

Облицовочный пустотелый
кирпич RAL 280-3



RAL 9003

RAL 8008

Штукатурка RAL 1001

Фасад Е-А

Облицовочный пустотелый
кирпич RAL 280-3

RAL 8008

Штукатурка RAL 1001



					Индивидуальный жилой дом в Лашевском муниципальном районе, с. Солуголи				
Изм.	Колуч	/лист	№ док	Подпись	Дата	Страница	Лист	/из всего	
ГАП			Шоловский А.Д.			Заказчик: Колесов А.В.	ЭП	11	12
Архитектор:			Розкоб П.С.			Цветовое решение. Фасад 1-6, Фасад Е-А	"ТАМШ"		

Фасад 6-1

Мягкая кровля RAL 2001



RAL 9003

Облицовочный пустотелый кирпич RAL 280-3

Штукатурка RAL 1001

RAL 8008

Фасад А-Е



RAL 9003

RAL 8008

Облицовочный пустотелый кирпич RAL 280-3

Штукатурка RAL 1001

					Индивидуальный жилой дом в Лашевском муниципальном районе, с. Солуголи				
Изм.	Кол-во	Лист	№ док.	Подпись	Дата	Этаж	Лист	Из всего	
ГАП				Шоловский А.Д.		Заказчик: Колесов А.В.	ЭП	12	12
Архитектор:				Роевоб П.С.		Цветовое решение: Фасад 6-1, Фасад А-Е	"ТАМШ"		